


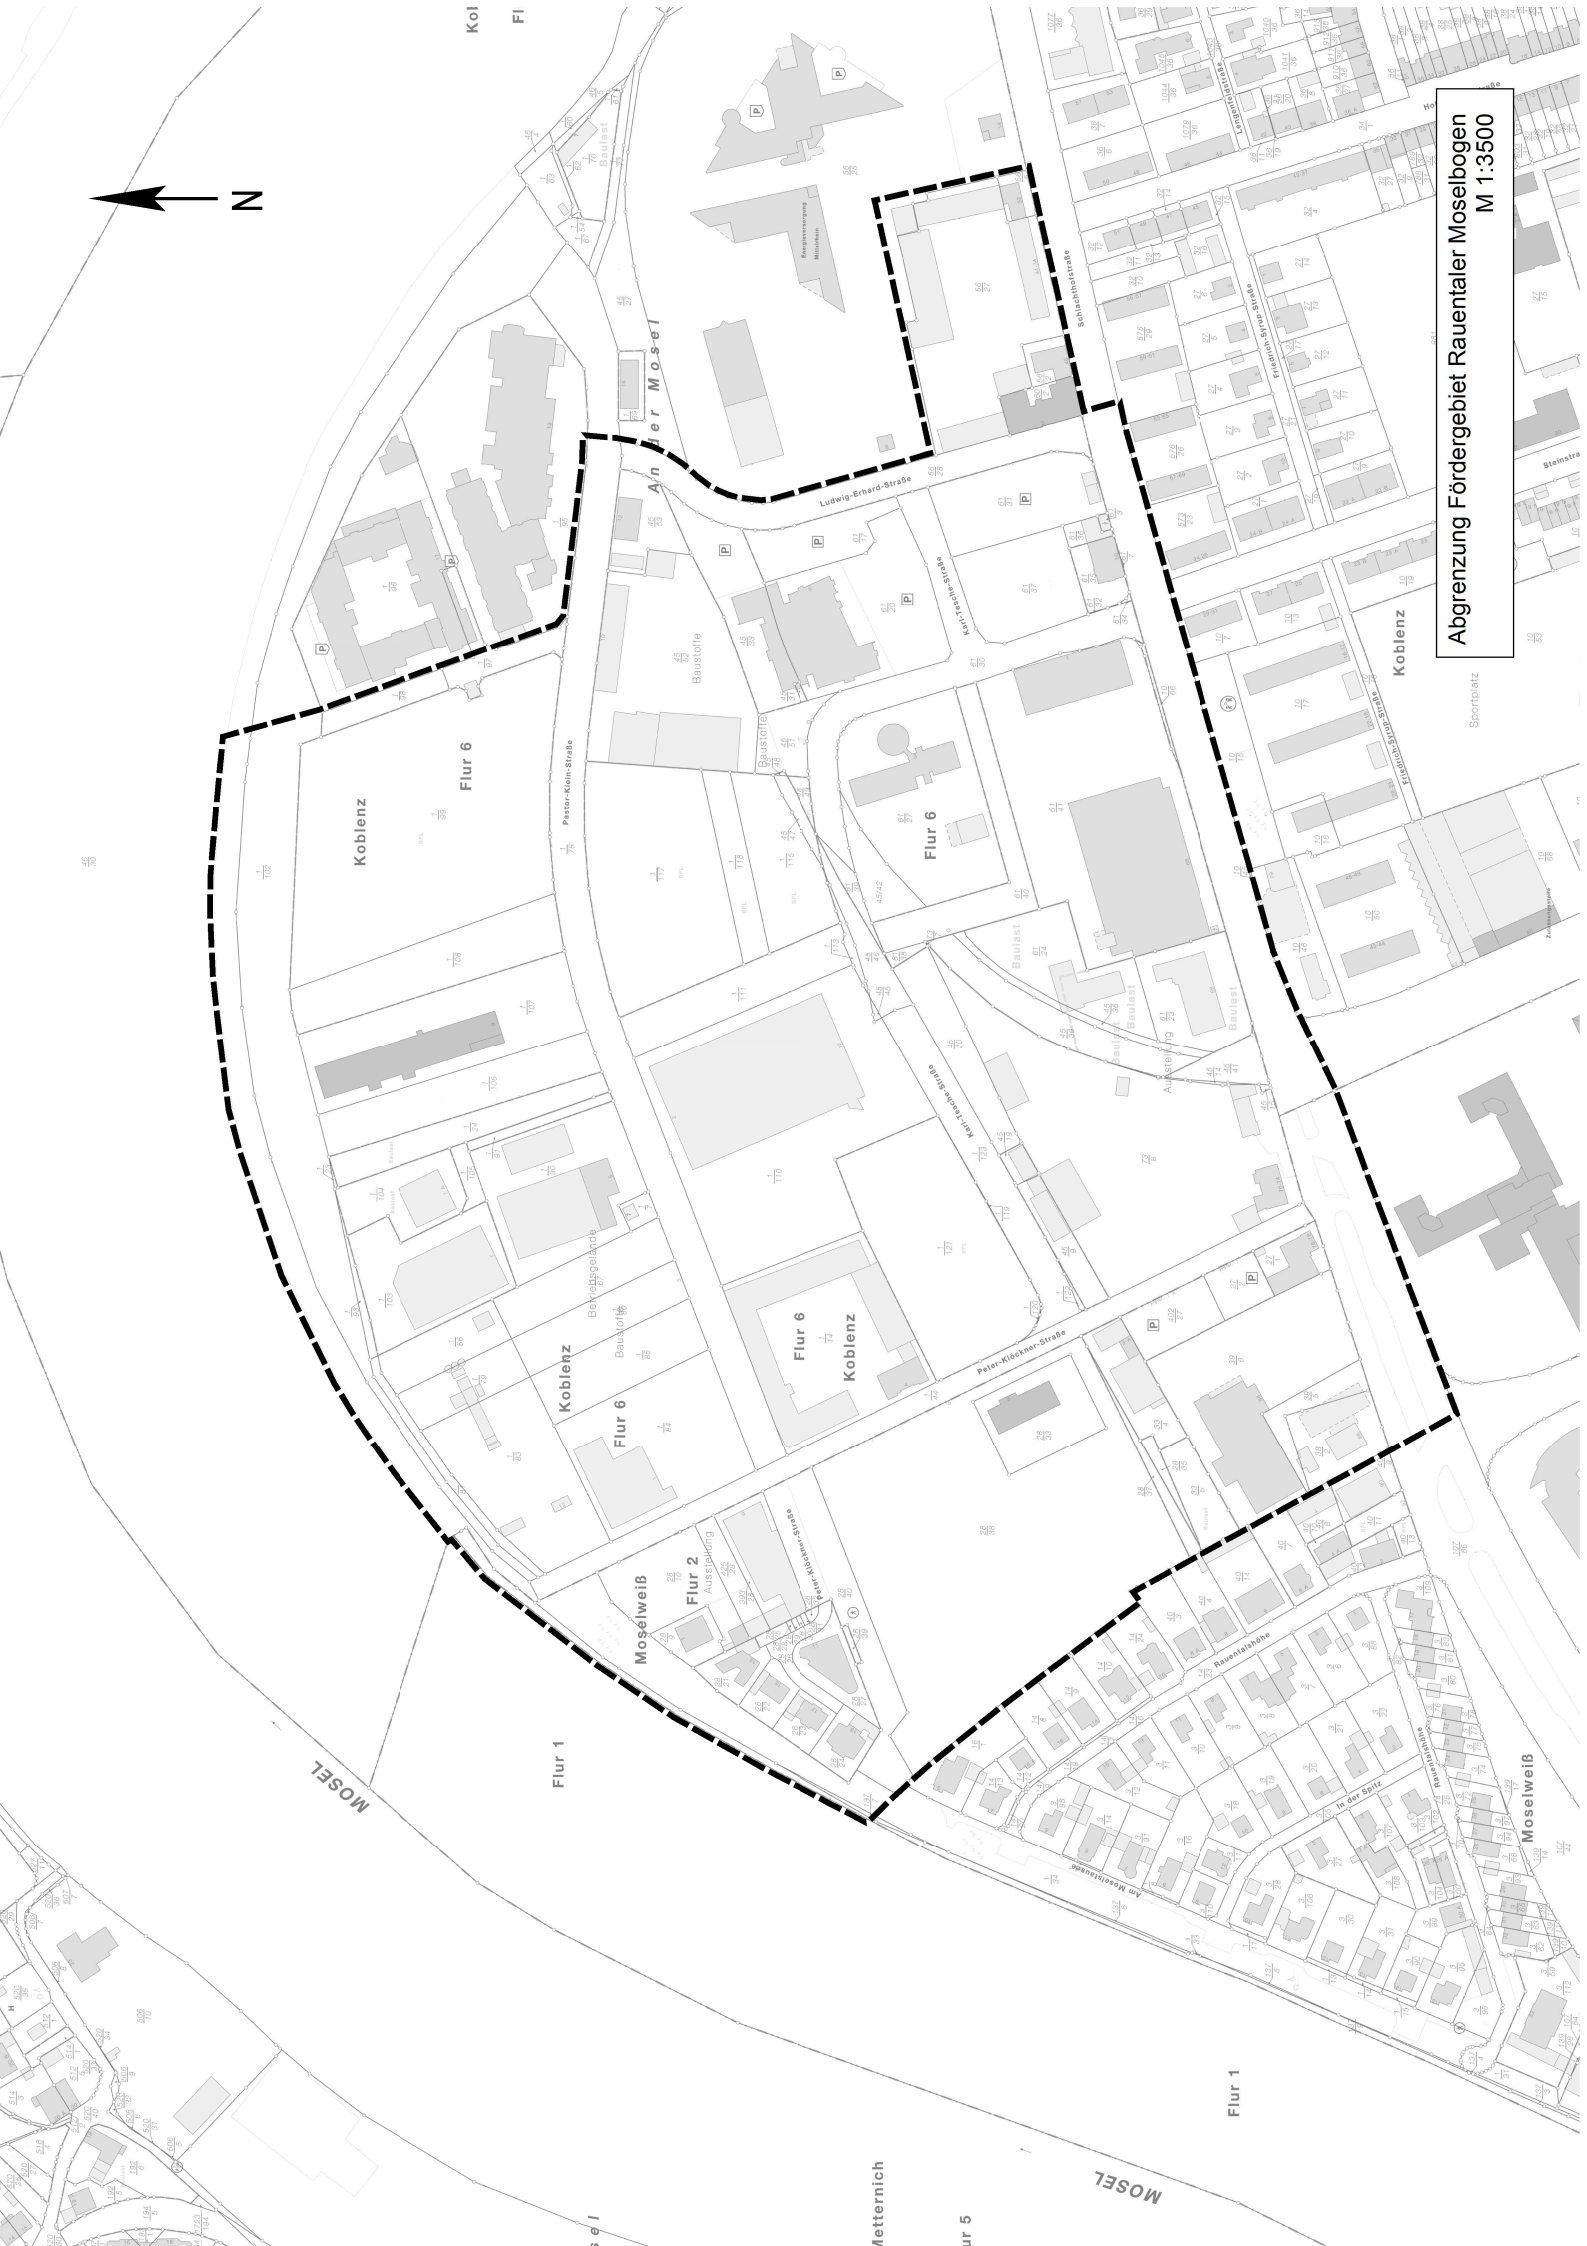

Abgrenzung Fördergebiet Raunter Moselbogen
M 1:3500