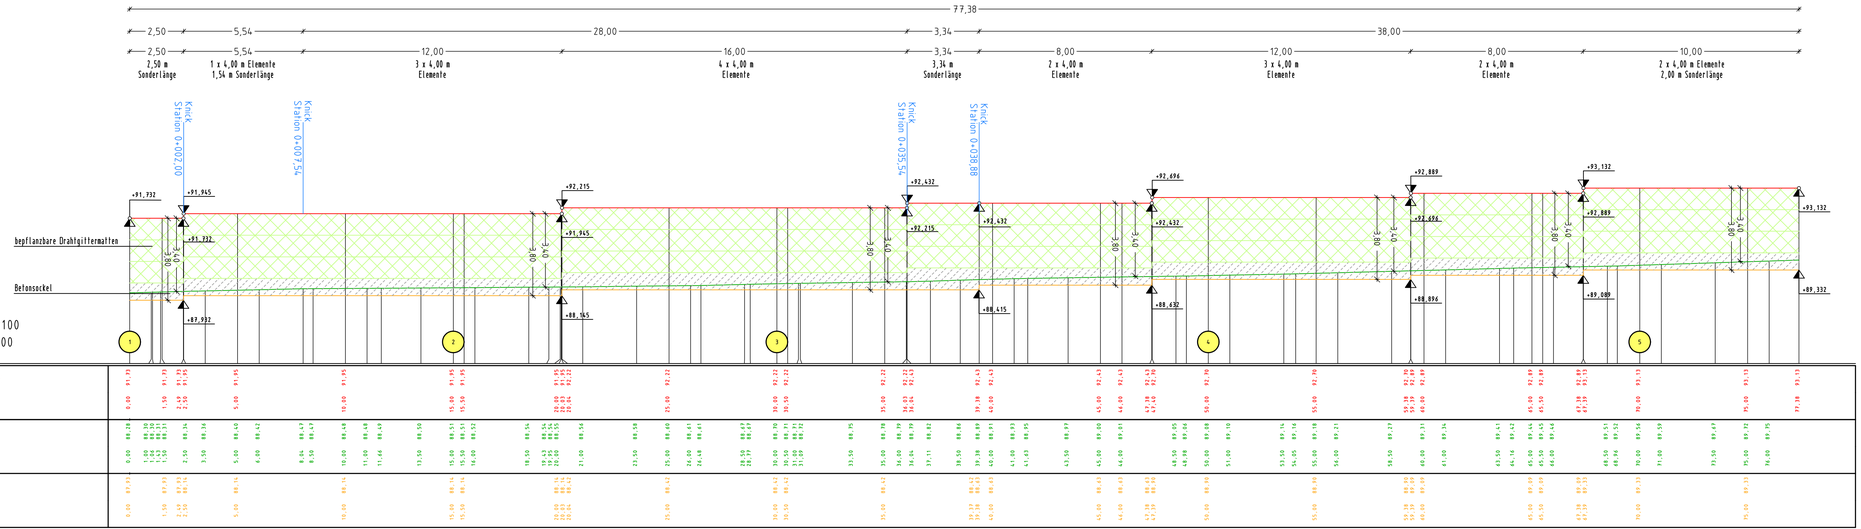

INGENIEURBÜRO **SCHÖNEFELD u. BRIESCH** GMBH 56068 KOBLENZ, Friedrich-Ebert-Ring 50	
Bearbeitet: Schönefeld	Blattgröße: 1.18 x 0.297 = 0.35 m²
Gezeichnet: Westhove	Alle Rechte vorbehalten. Schutzvermerk DIN 34
Geprüft:	
Datum: 23.06.2014	
Zeichnungs-Nr.: 1406 / A4.LSW1.1	

Stadt Koblenz

Tiefbauamt

Projekt

Erschließung des Baugebietes "Südliches Güls" Straßenbau - Entwurfsplanung -

Titel

Längsschnitt Achse 750

Maßstab 1:100

Koblenz,

Plan-Nr. 00.00/02.14/04.10

Bearbeiter

Amt / EB	23	36	60	61	62	63	65	66	67	80	85	
gesehen												
abgestimmt												

Ausschuss	am	Ergebnis	am	Ergebnis
ALB FB IV				
.....				
.....				
FBA IV				
HuFA				
Stadtrat				

GMBH/V