


Übersichtsplan

Sanierung der Mischwasserkanäle in der Südallee

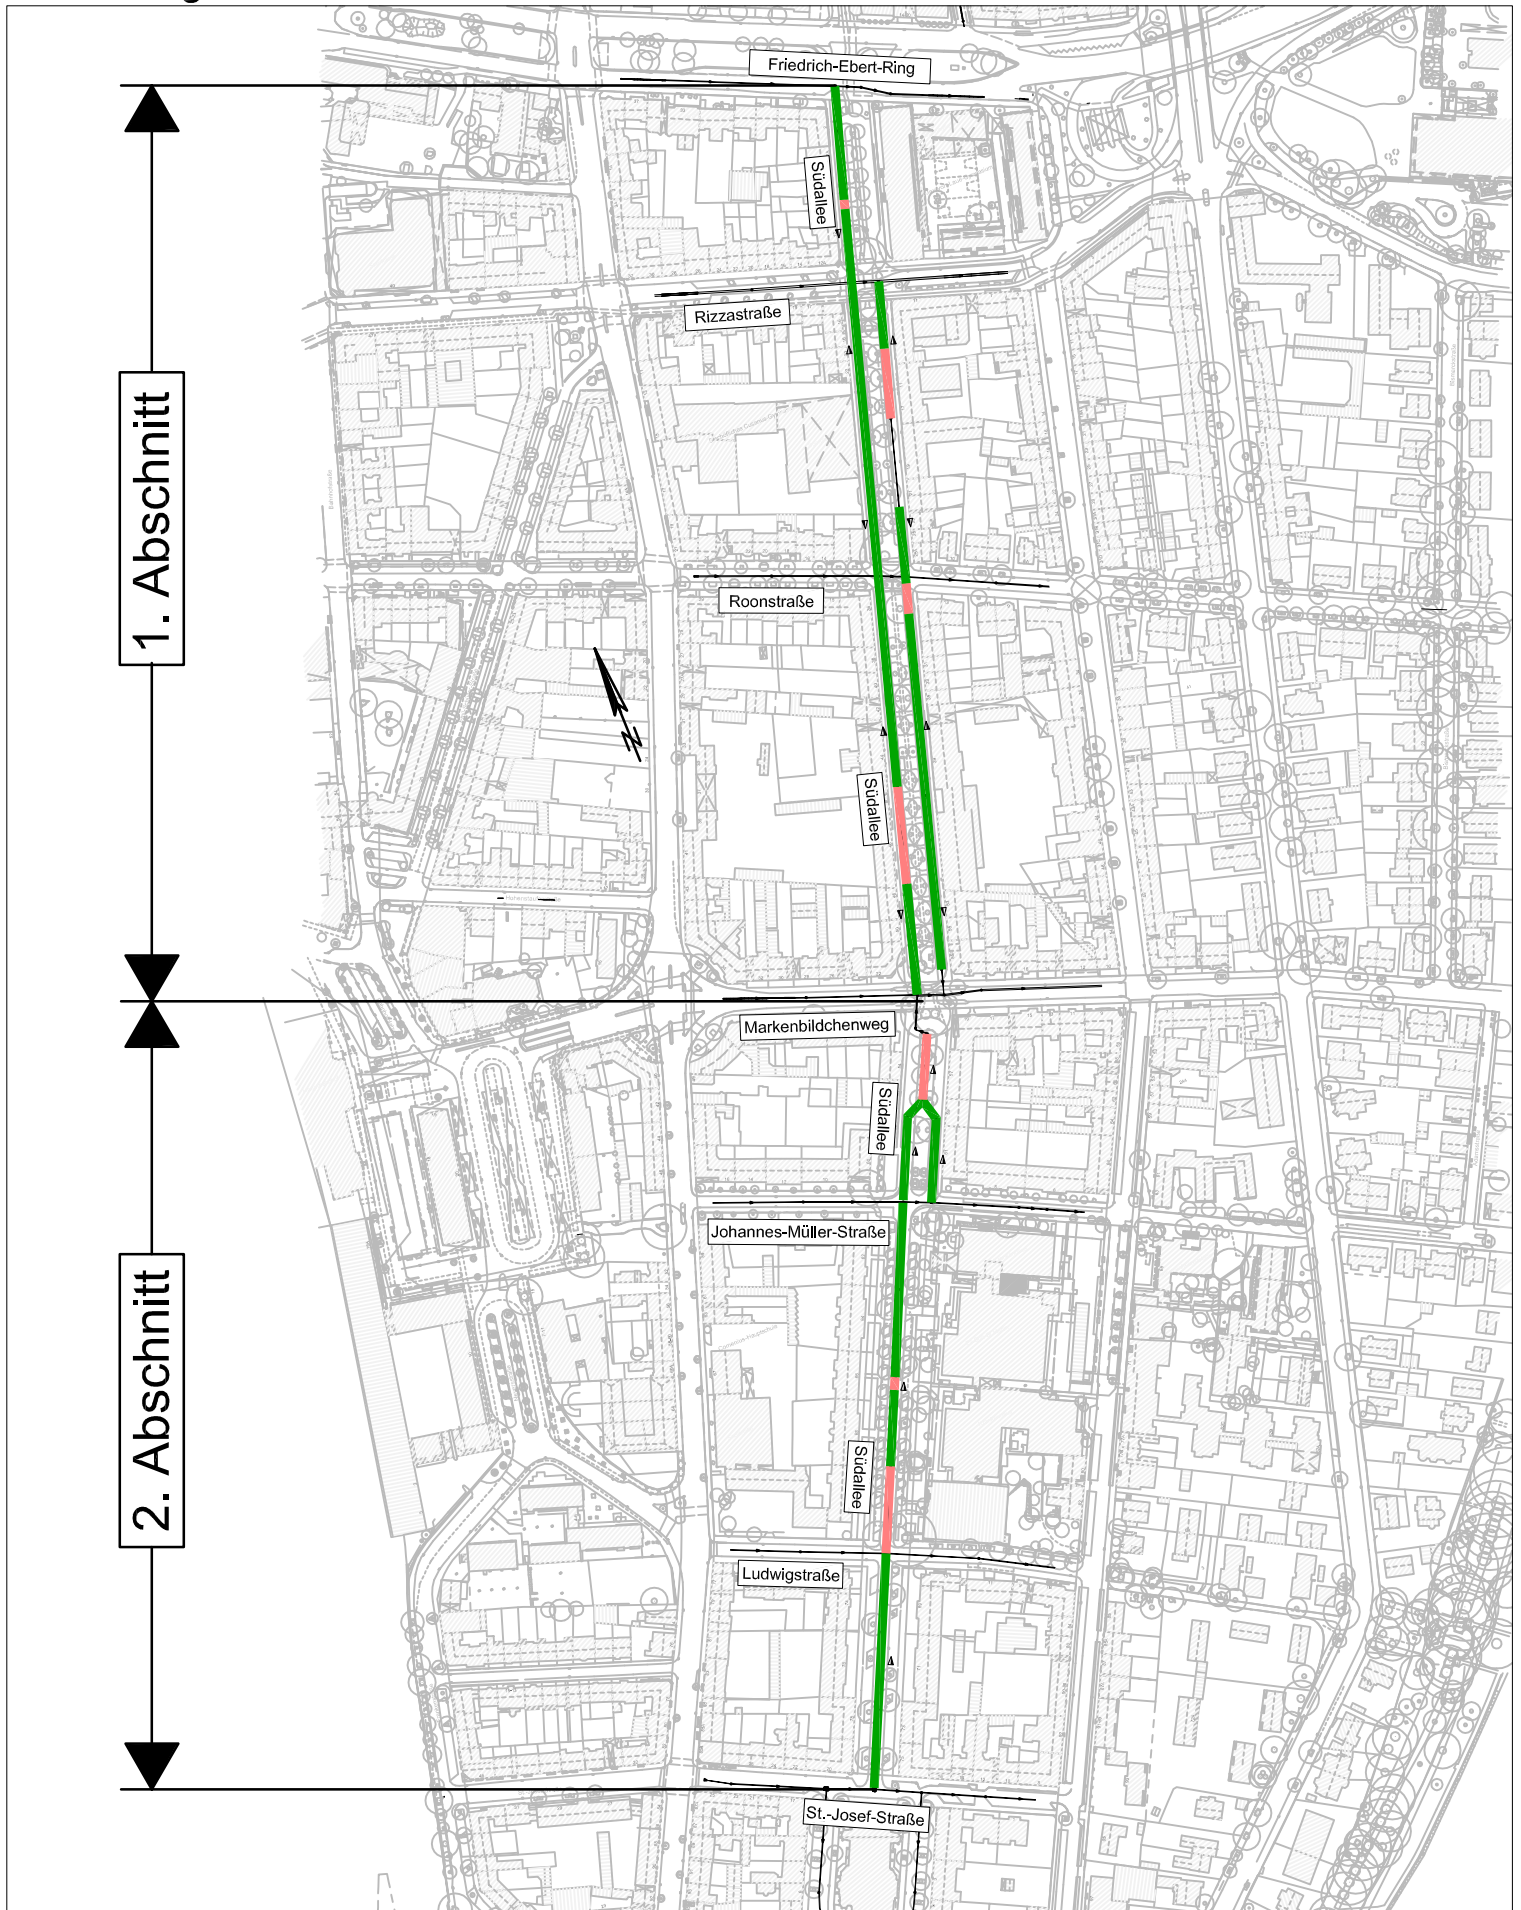

1. Abschnitt

2. Abschnitt

Bestand MW-Kanal

Innensanierung
Erneuerung