


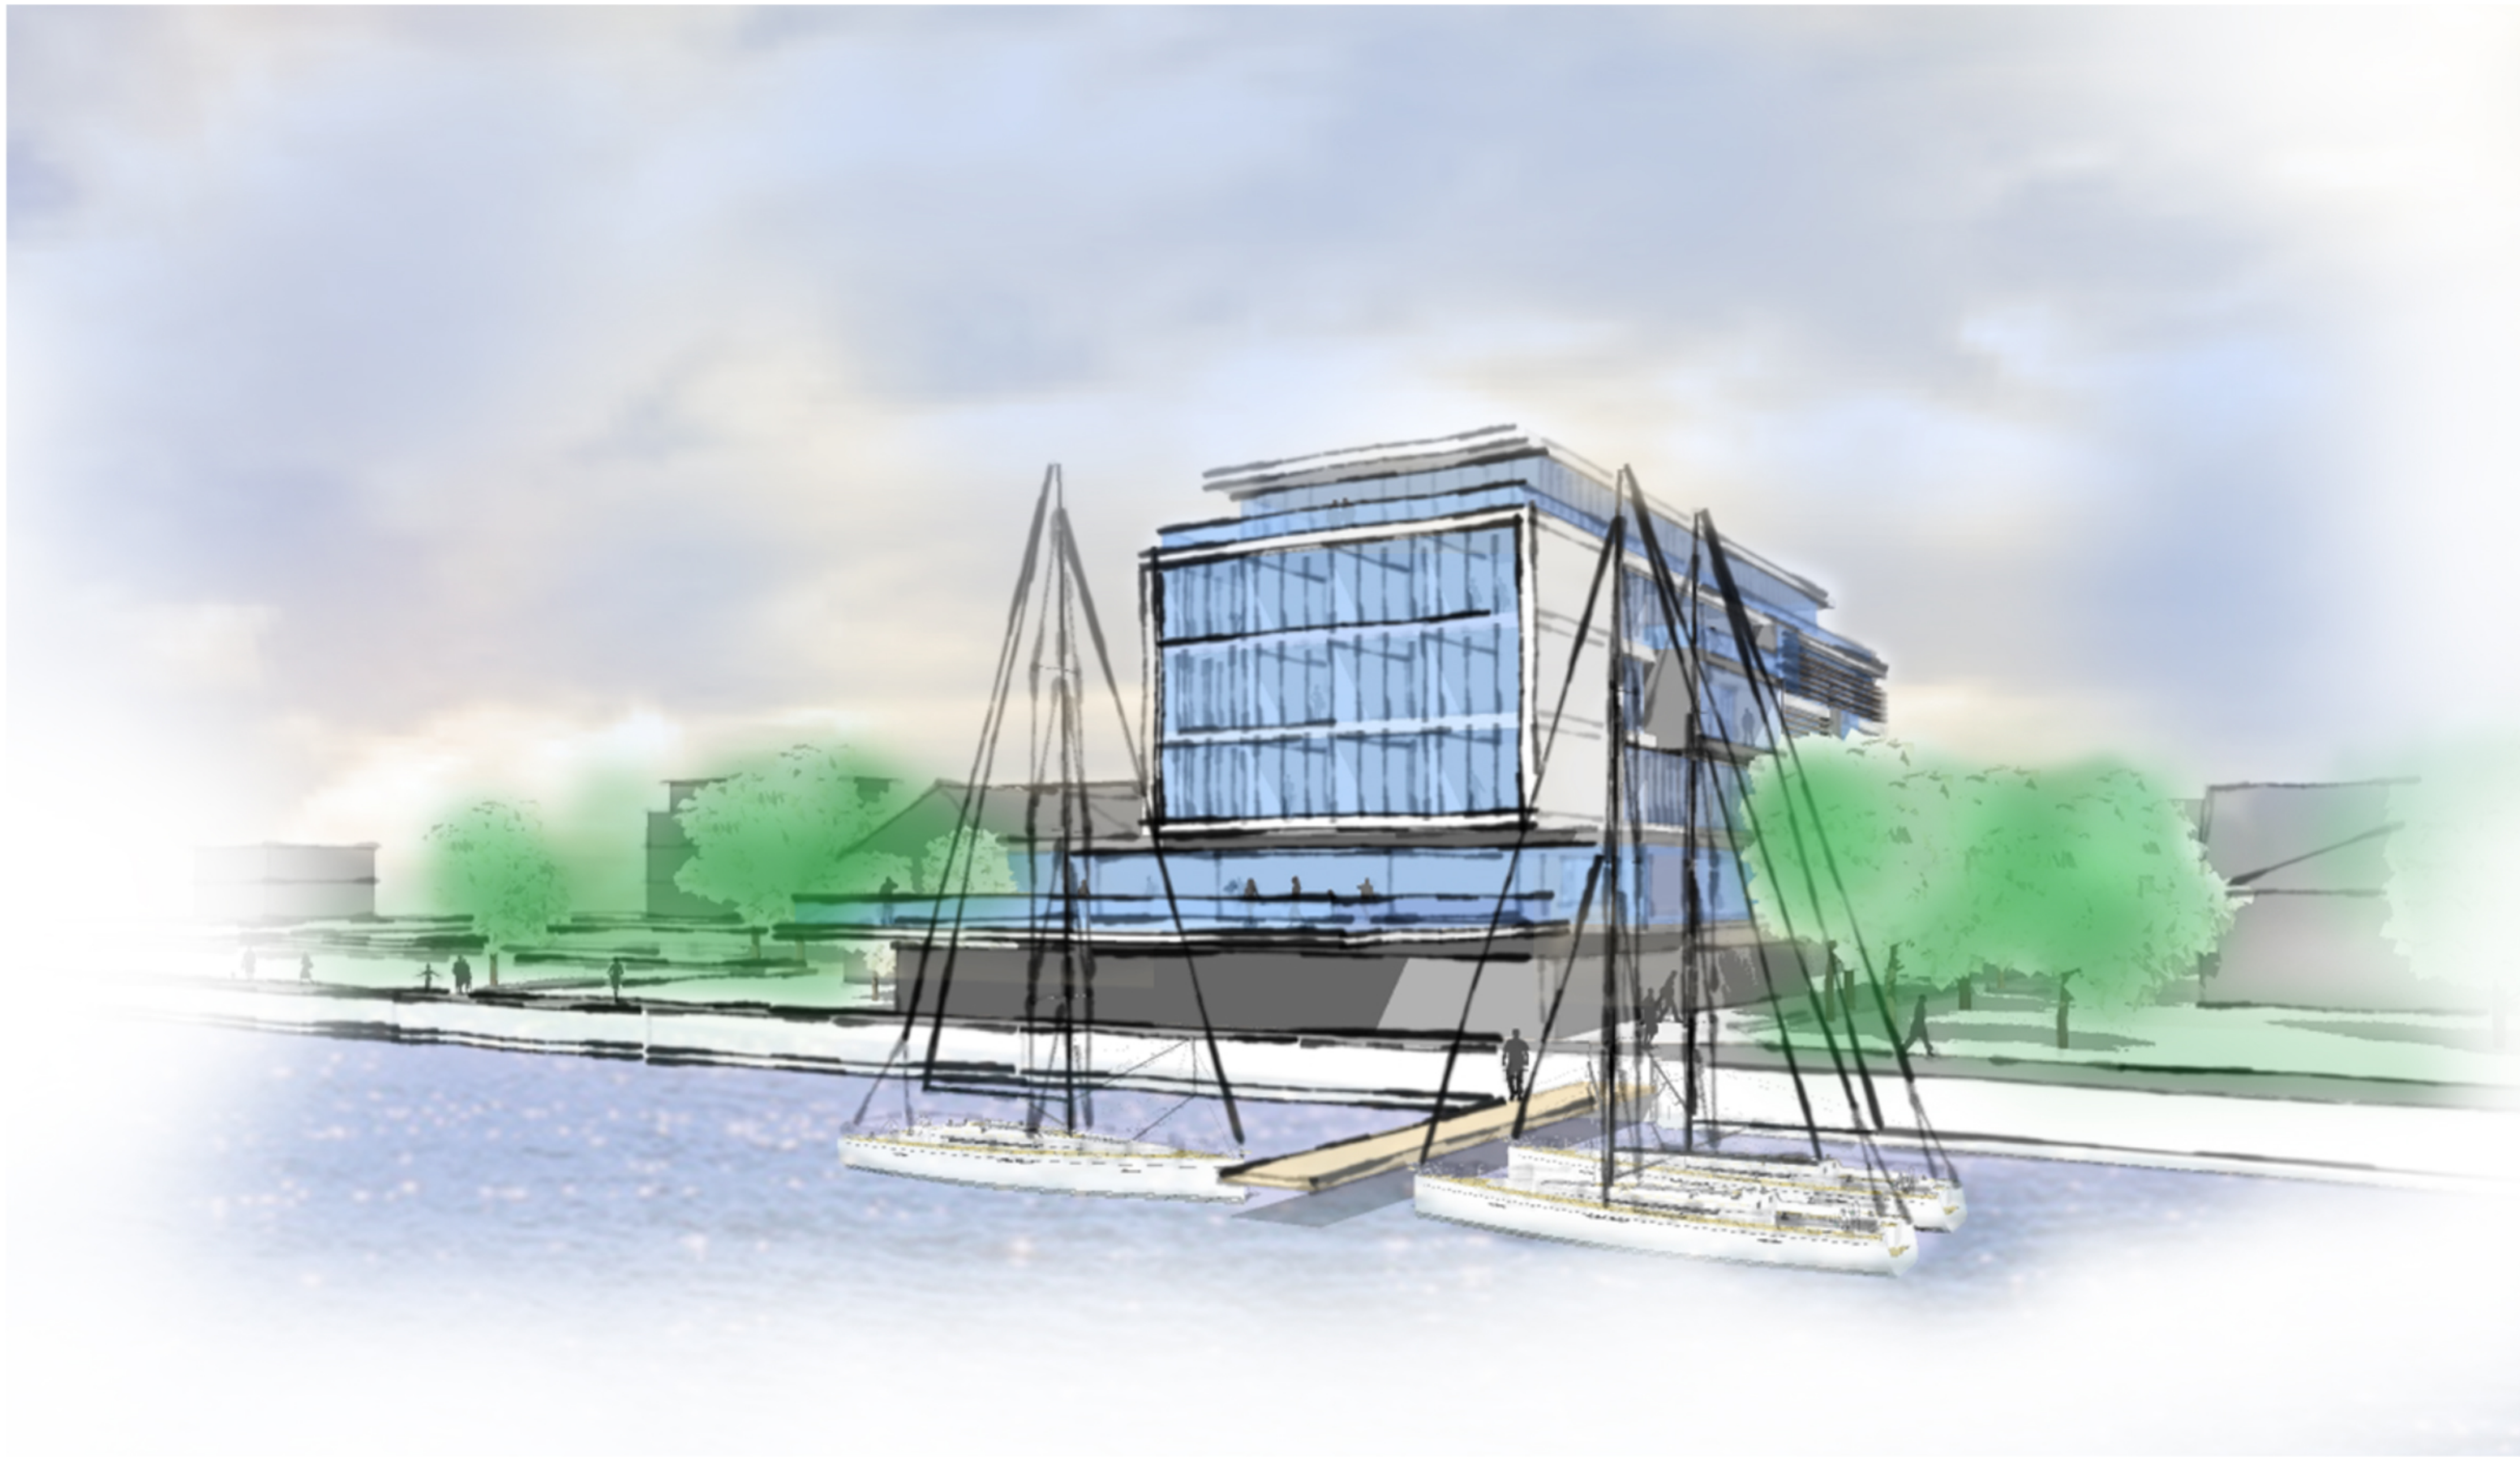

Umbau und Erweiterung des Hotels "Fährhaus am Stausee"


An der Fähre 3 | 56072 Koblenz-Metternich

Entwurfsskizze Moselansicht
Blatt 1

Fries Architekten • Rheinstrasse 103 • 56179 Vallendar • Tel. : 0261 / 962590 • info@fries-architekten.de

Vallendar, 10.10.2014

fries architekten

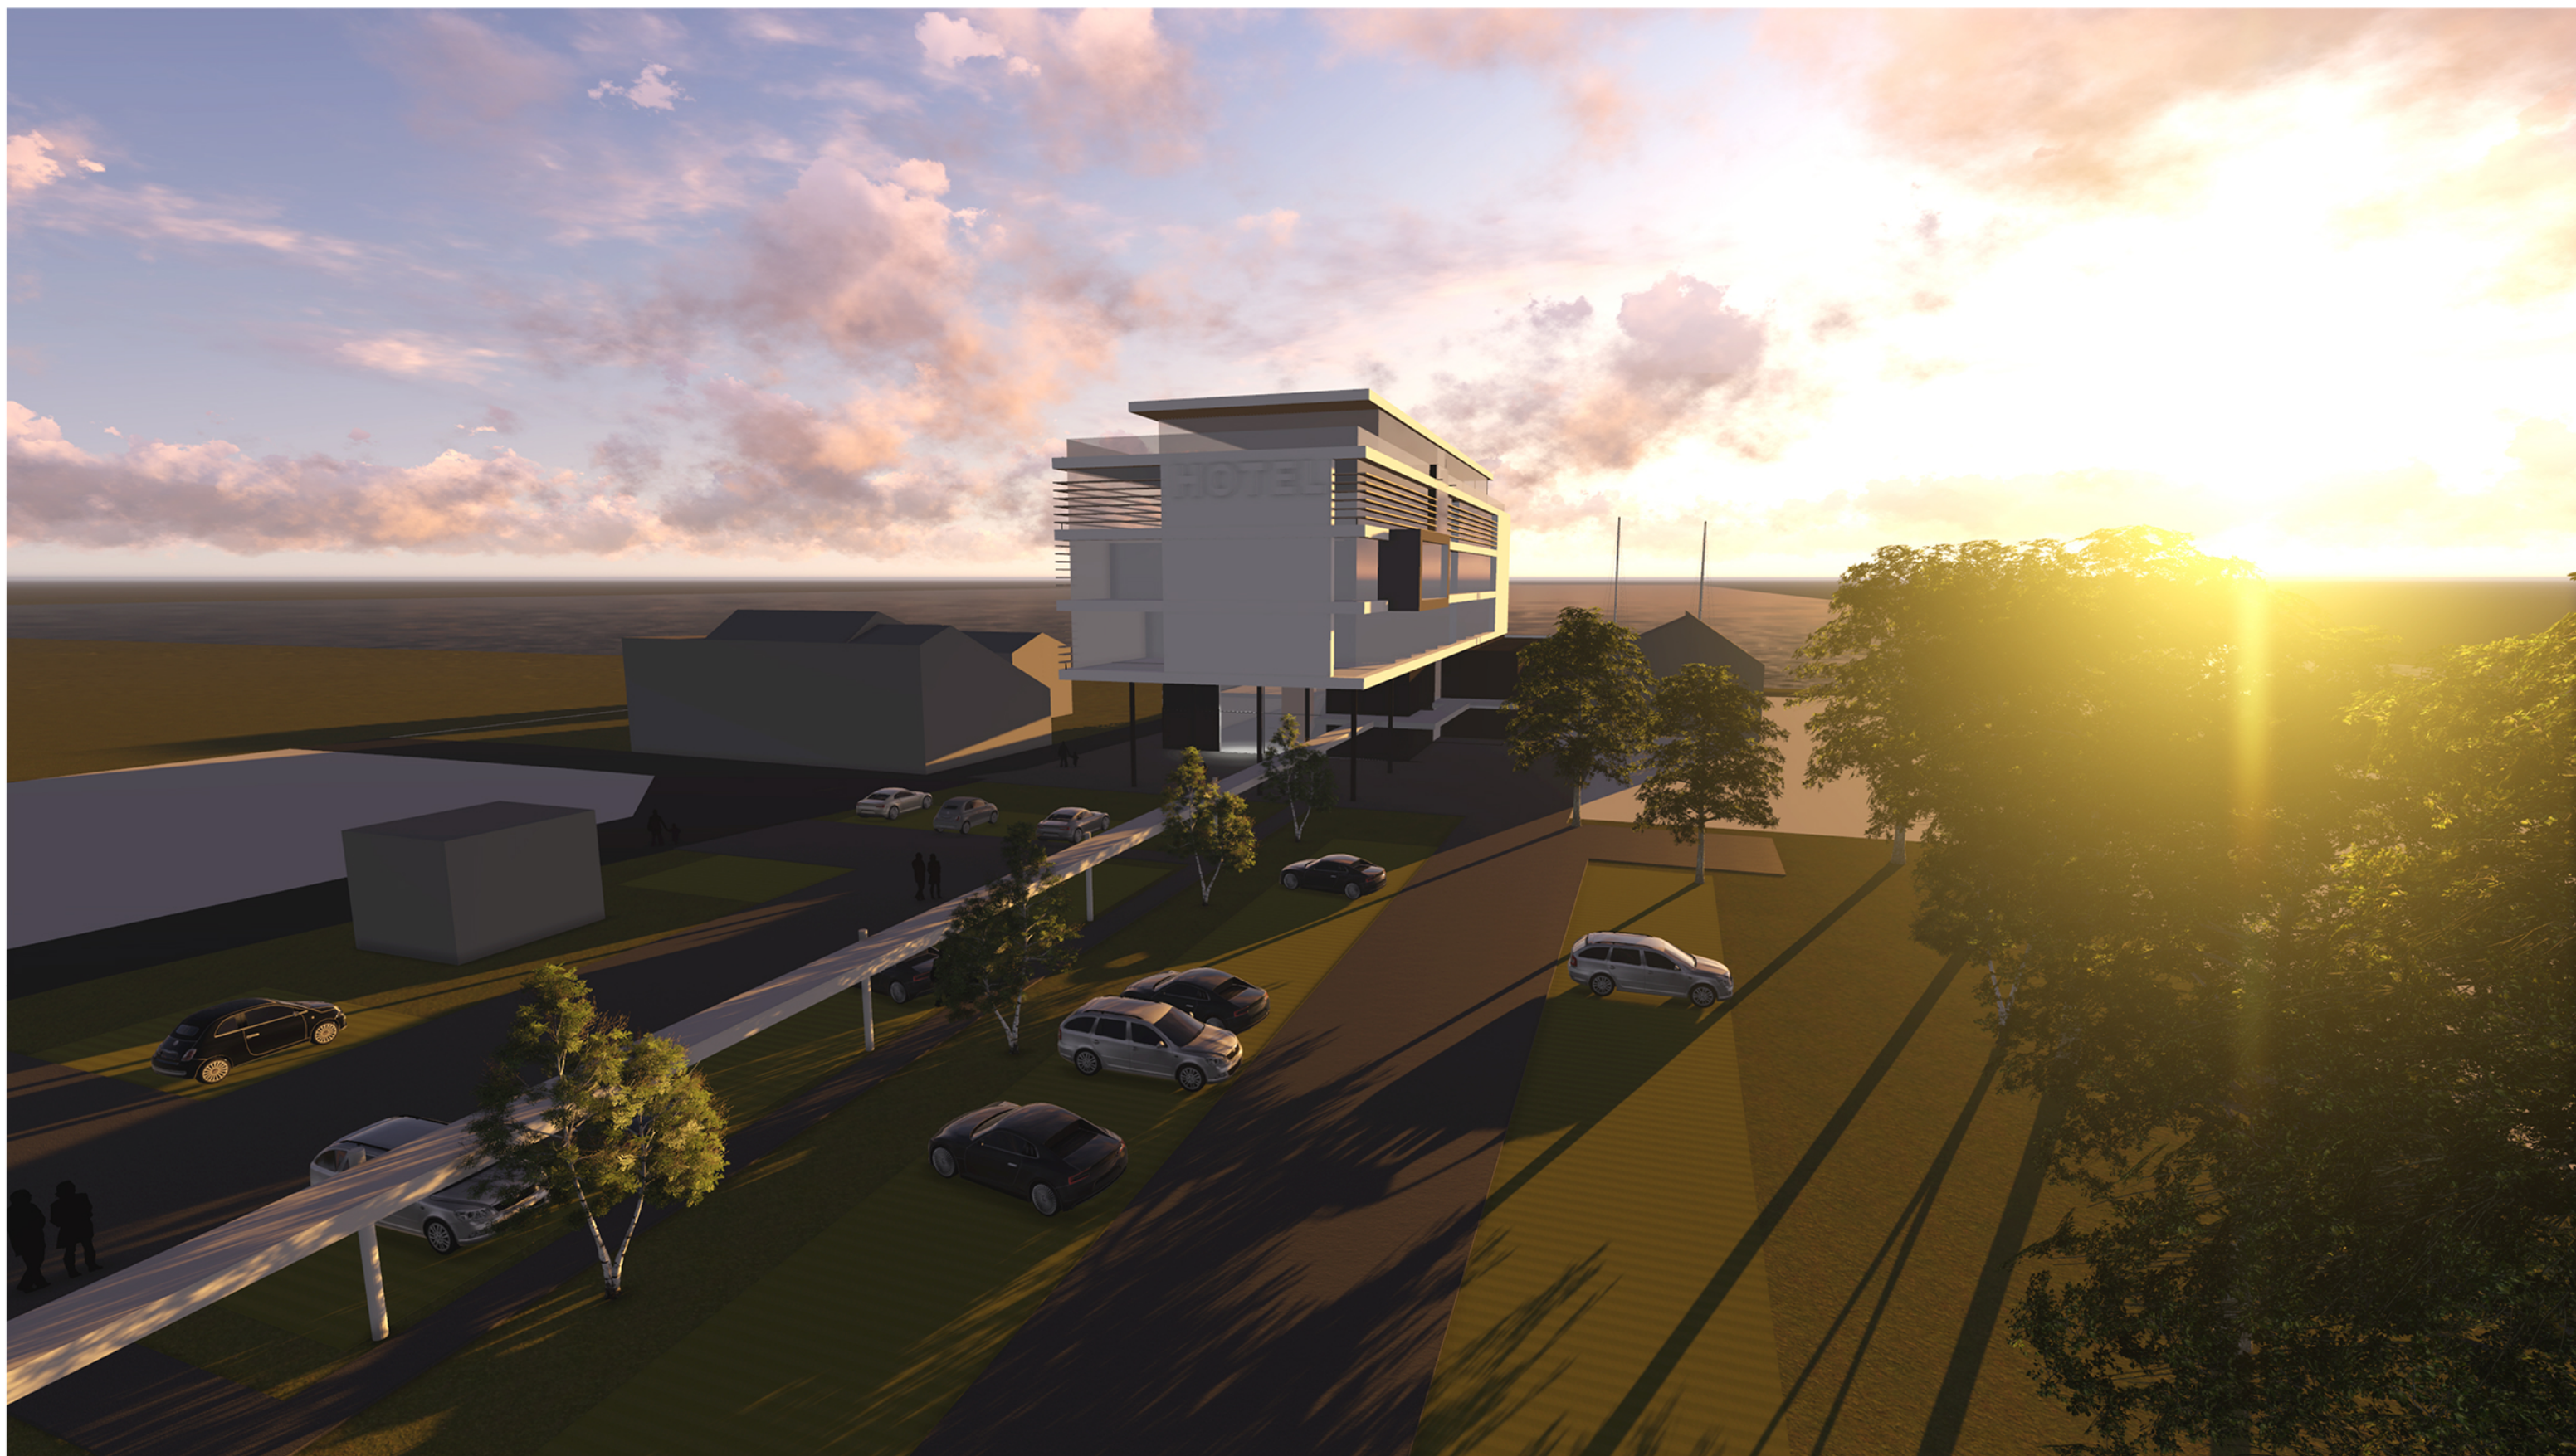

Umbau und Erweiterung des Hotels "Fährhaus am Stausee"


An der Fährre 3 | 56072 Koblenz-Metternich

Visualisierung
Blatt 4

Fries Architekten • Rheinstrasse 103 • 56179 Vallendar • Tel. : 0261 / 962590 • info@fries-architekten.de

Vallendar, 10.10.2014

fries architekten

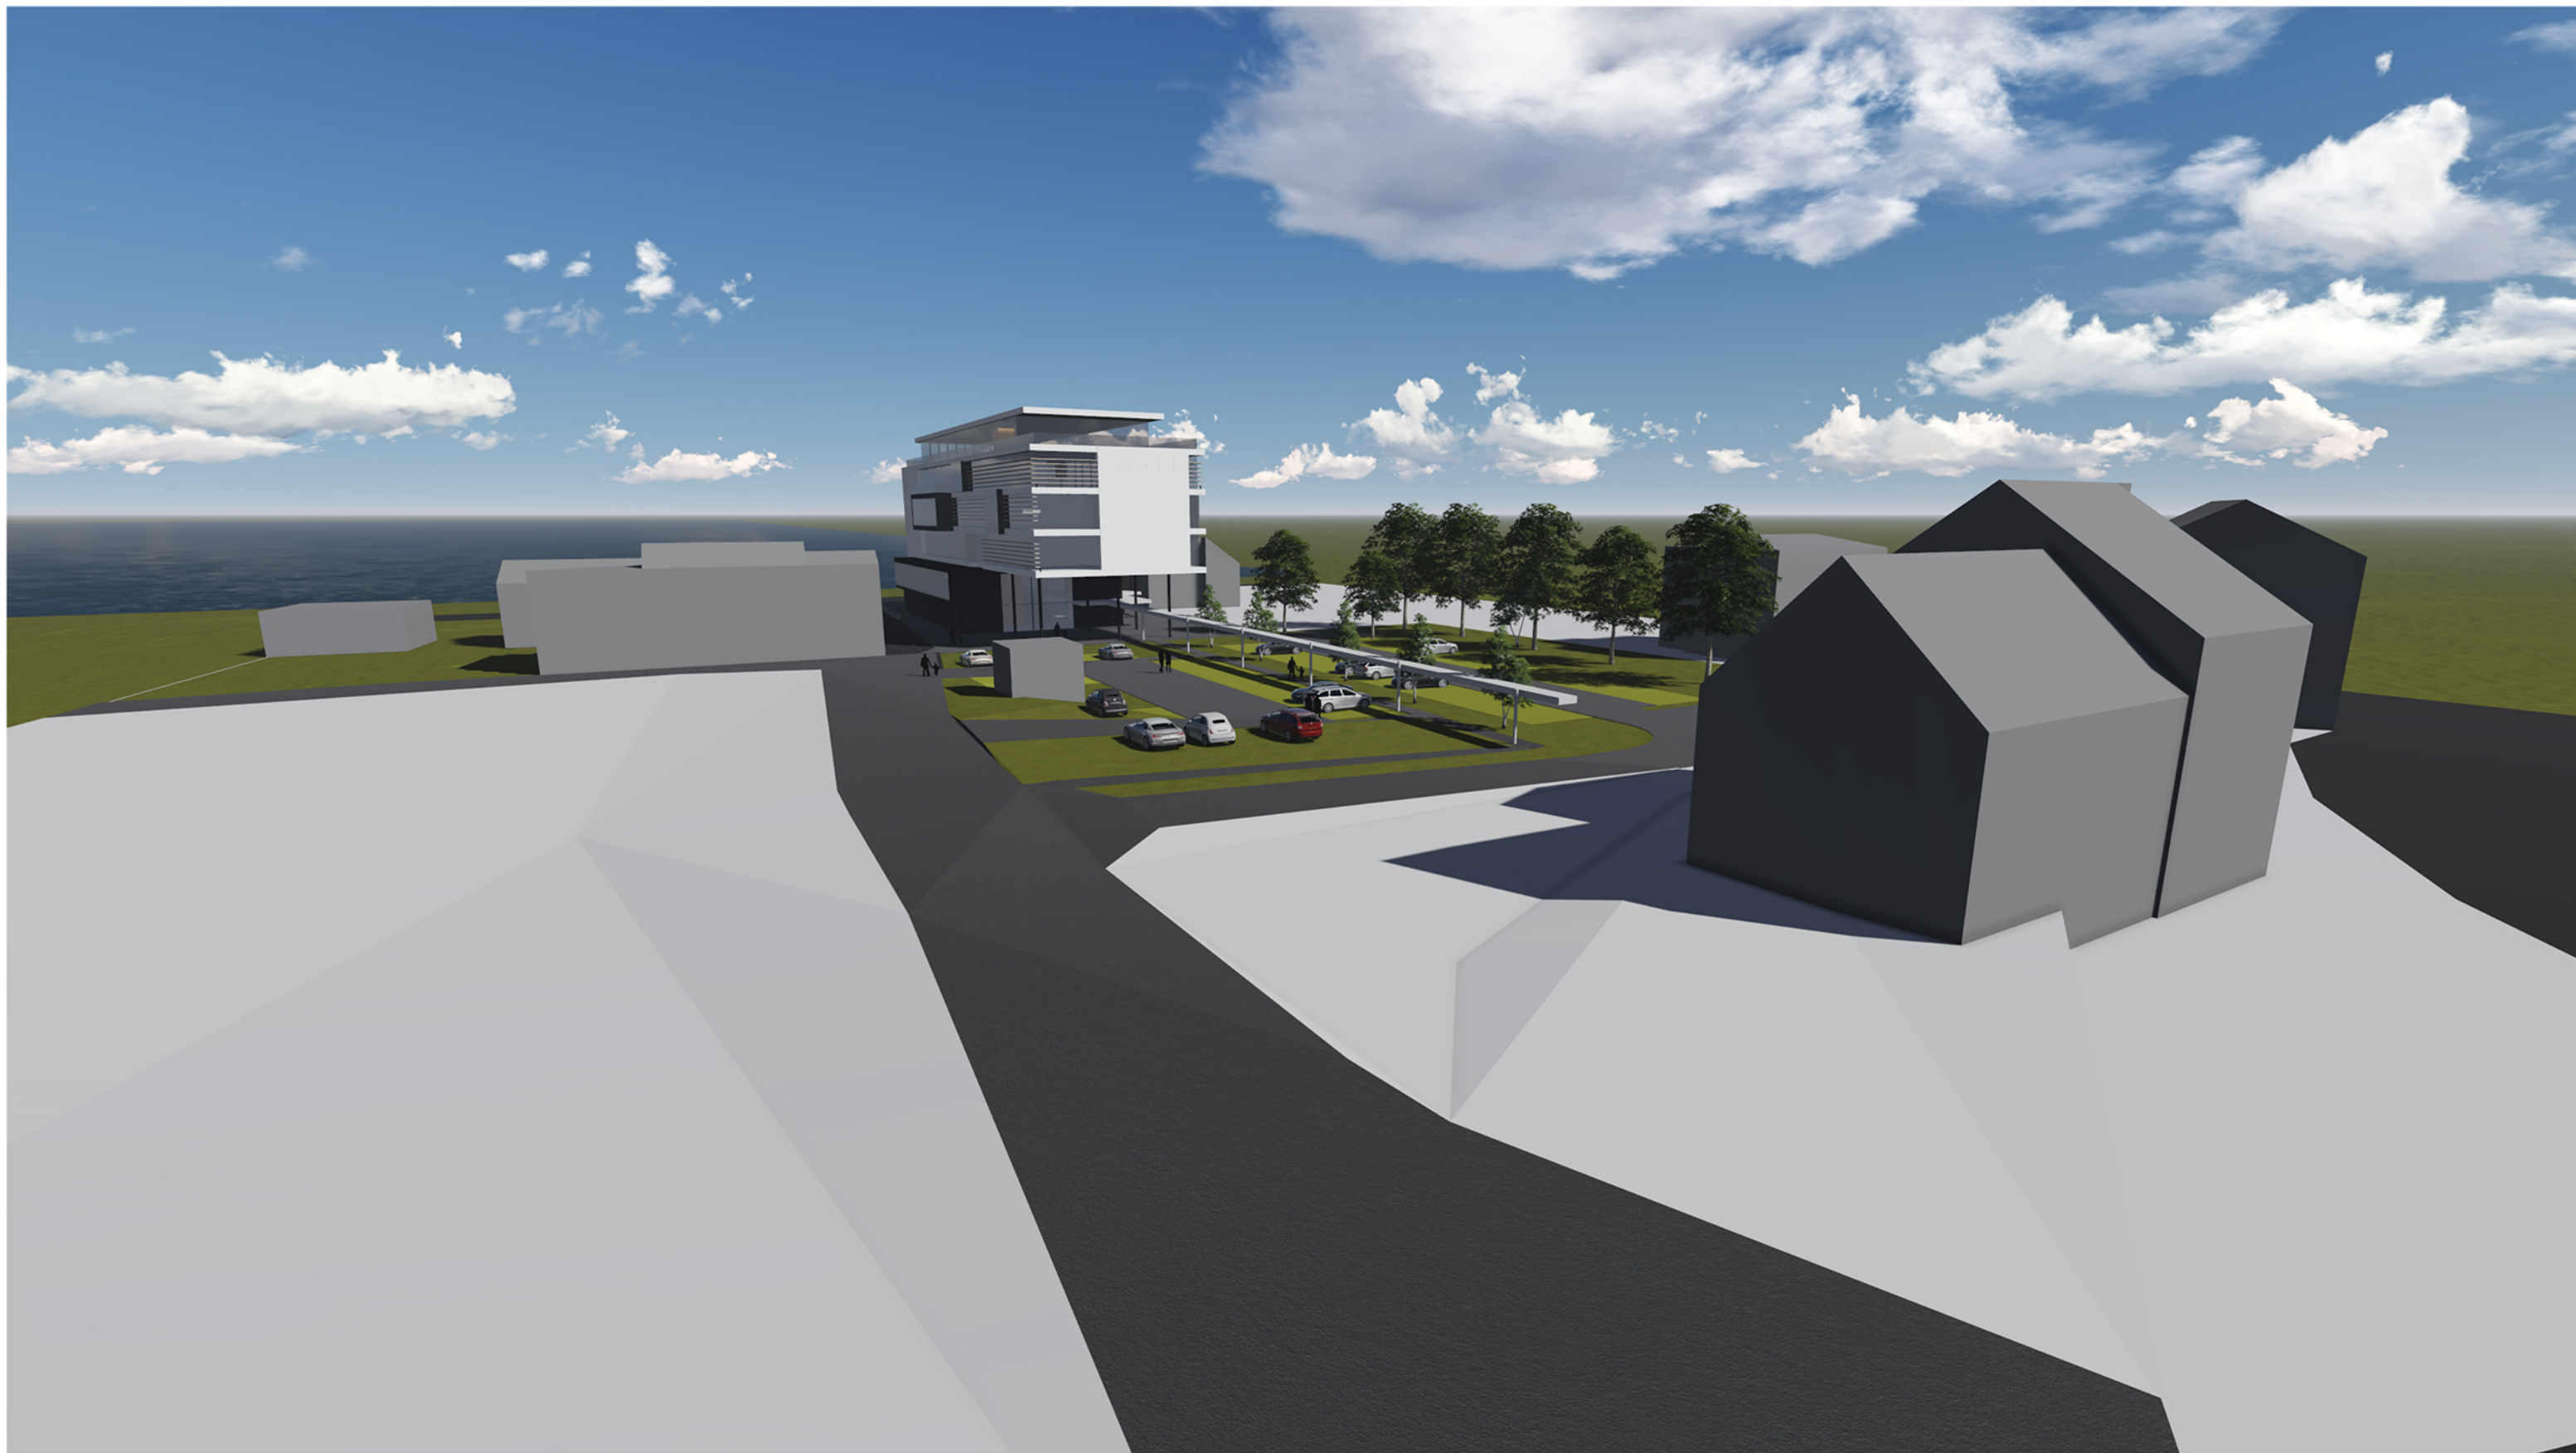

Umbau und Erweiterung des Hotels "Fährhaus am Stausee"

An der Fährre 3 | 56072 Koblenz-Metternich


Visualisierung | stationärer Steg
Blatt 5

Fries Architekten • Rheinstrasse 103 • 56179 Vallendar • Tel. : 0261 / 962590 • info@fries-architekten.de

Vallendar, 10.10.2014

fries architekten



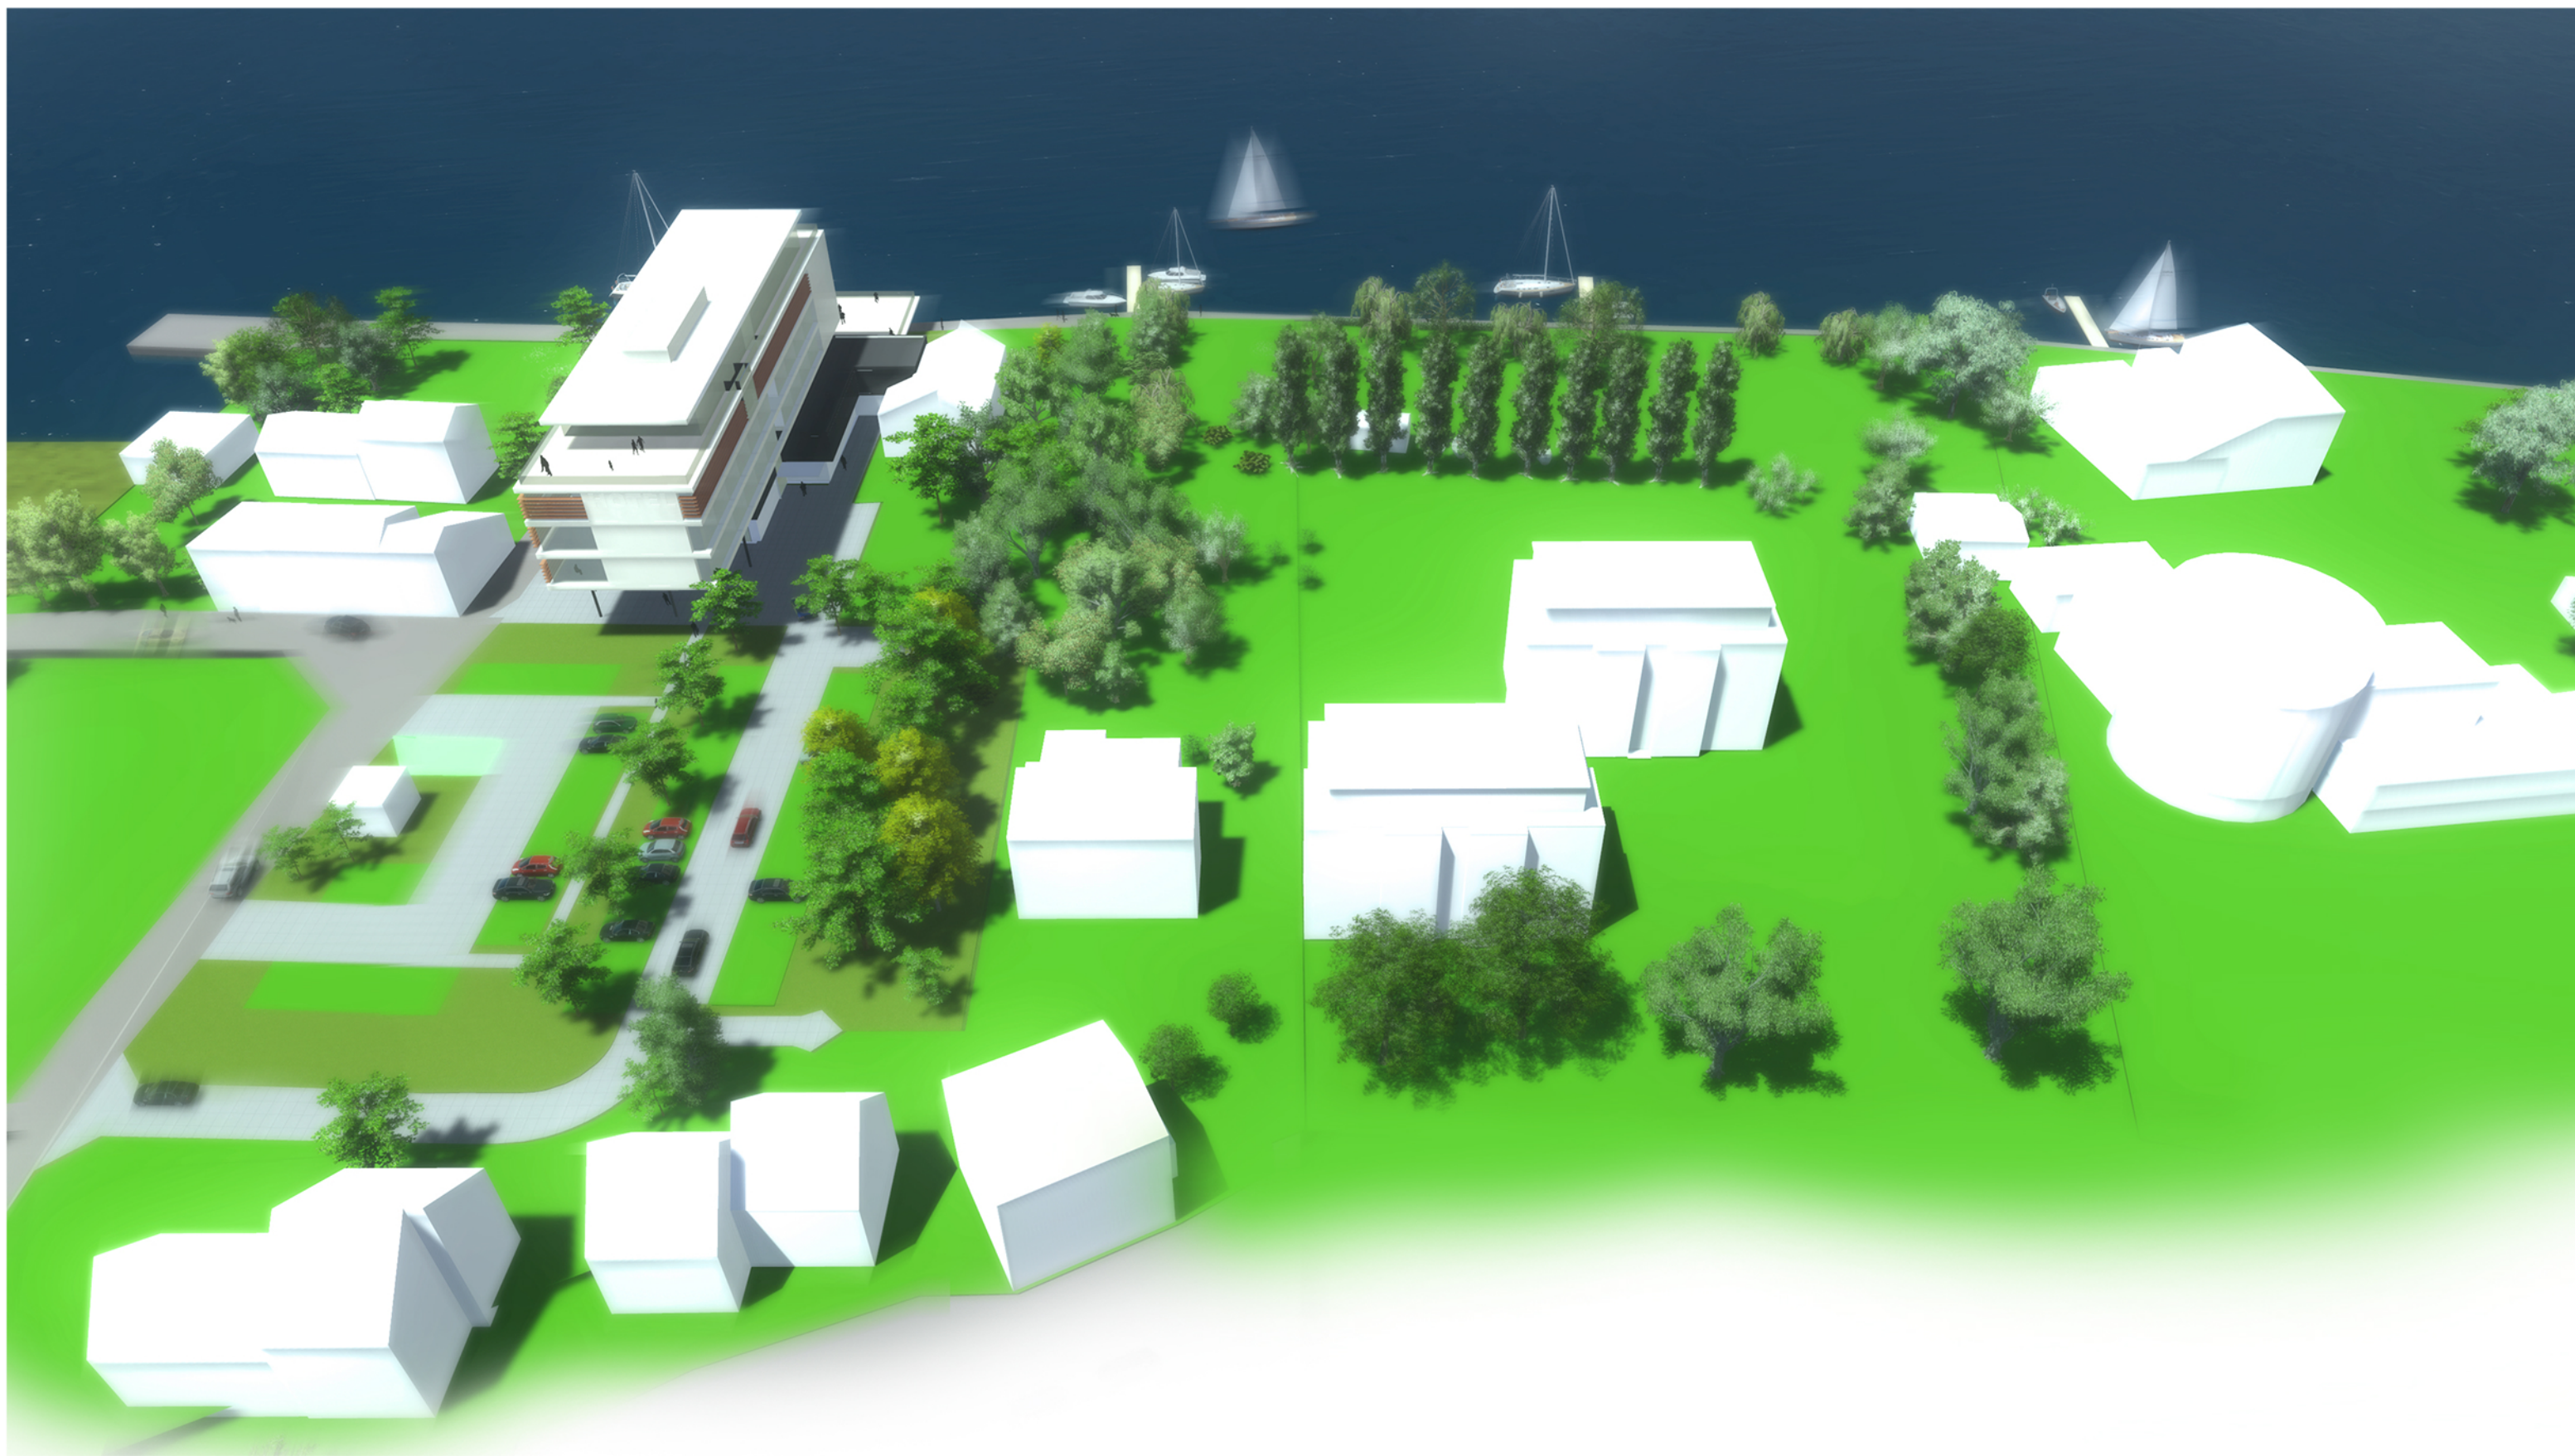

Umbau und Erweiterung des Hotels "Fährhaus am Stausee"


An der Fähr 3 | 56072 Koblenz-Metternich

Visualisierung | Vogelperspektive
Blatt 6

Fries Architekten • Rheinstrasse 103 • 56179 Vallendar • Tel. : 0261 / 962590 • info@fries-architekten.de

Vallendar, 10.10.2014

fries architekten

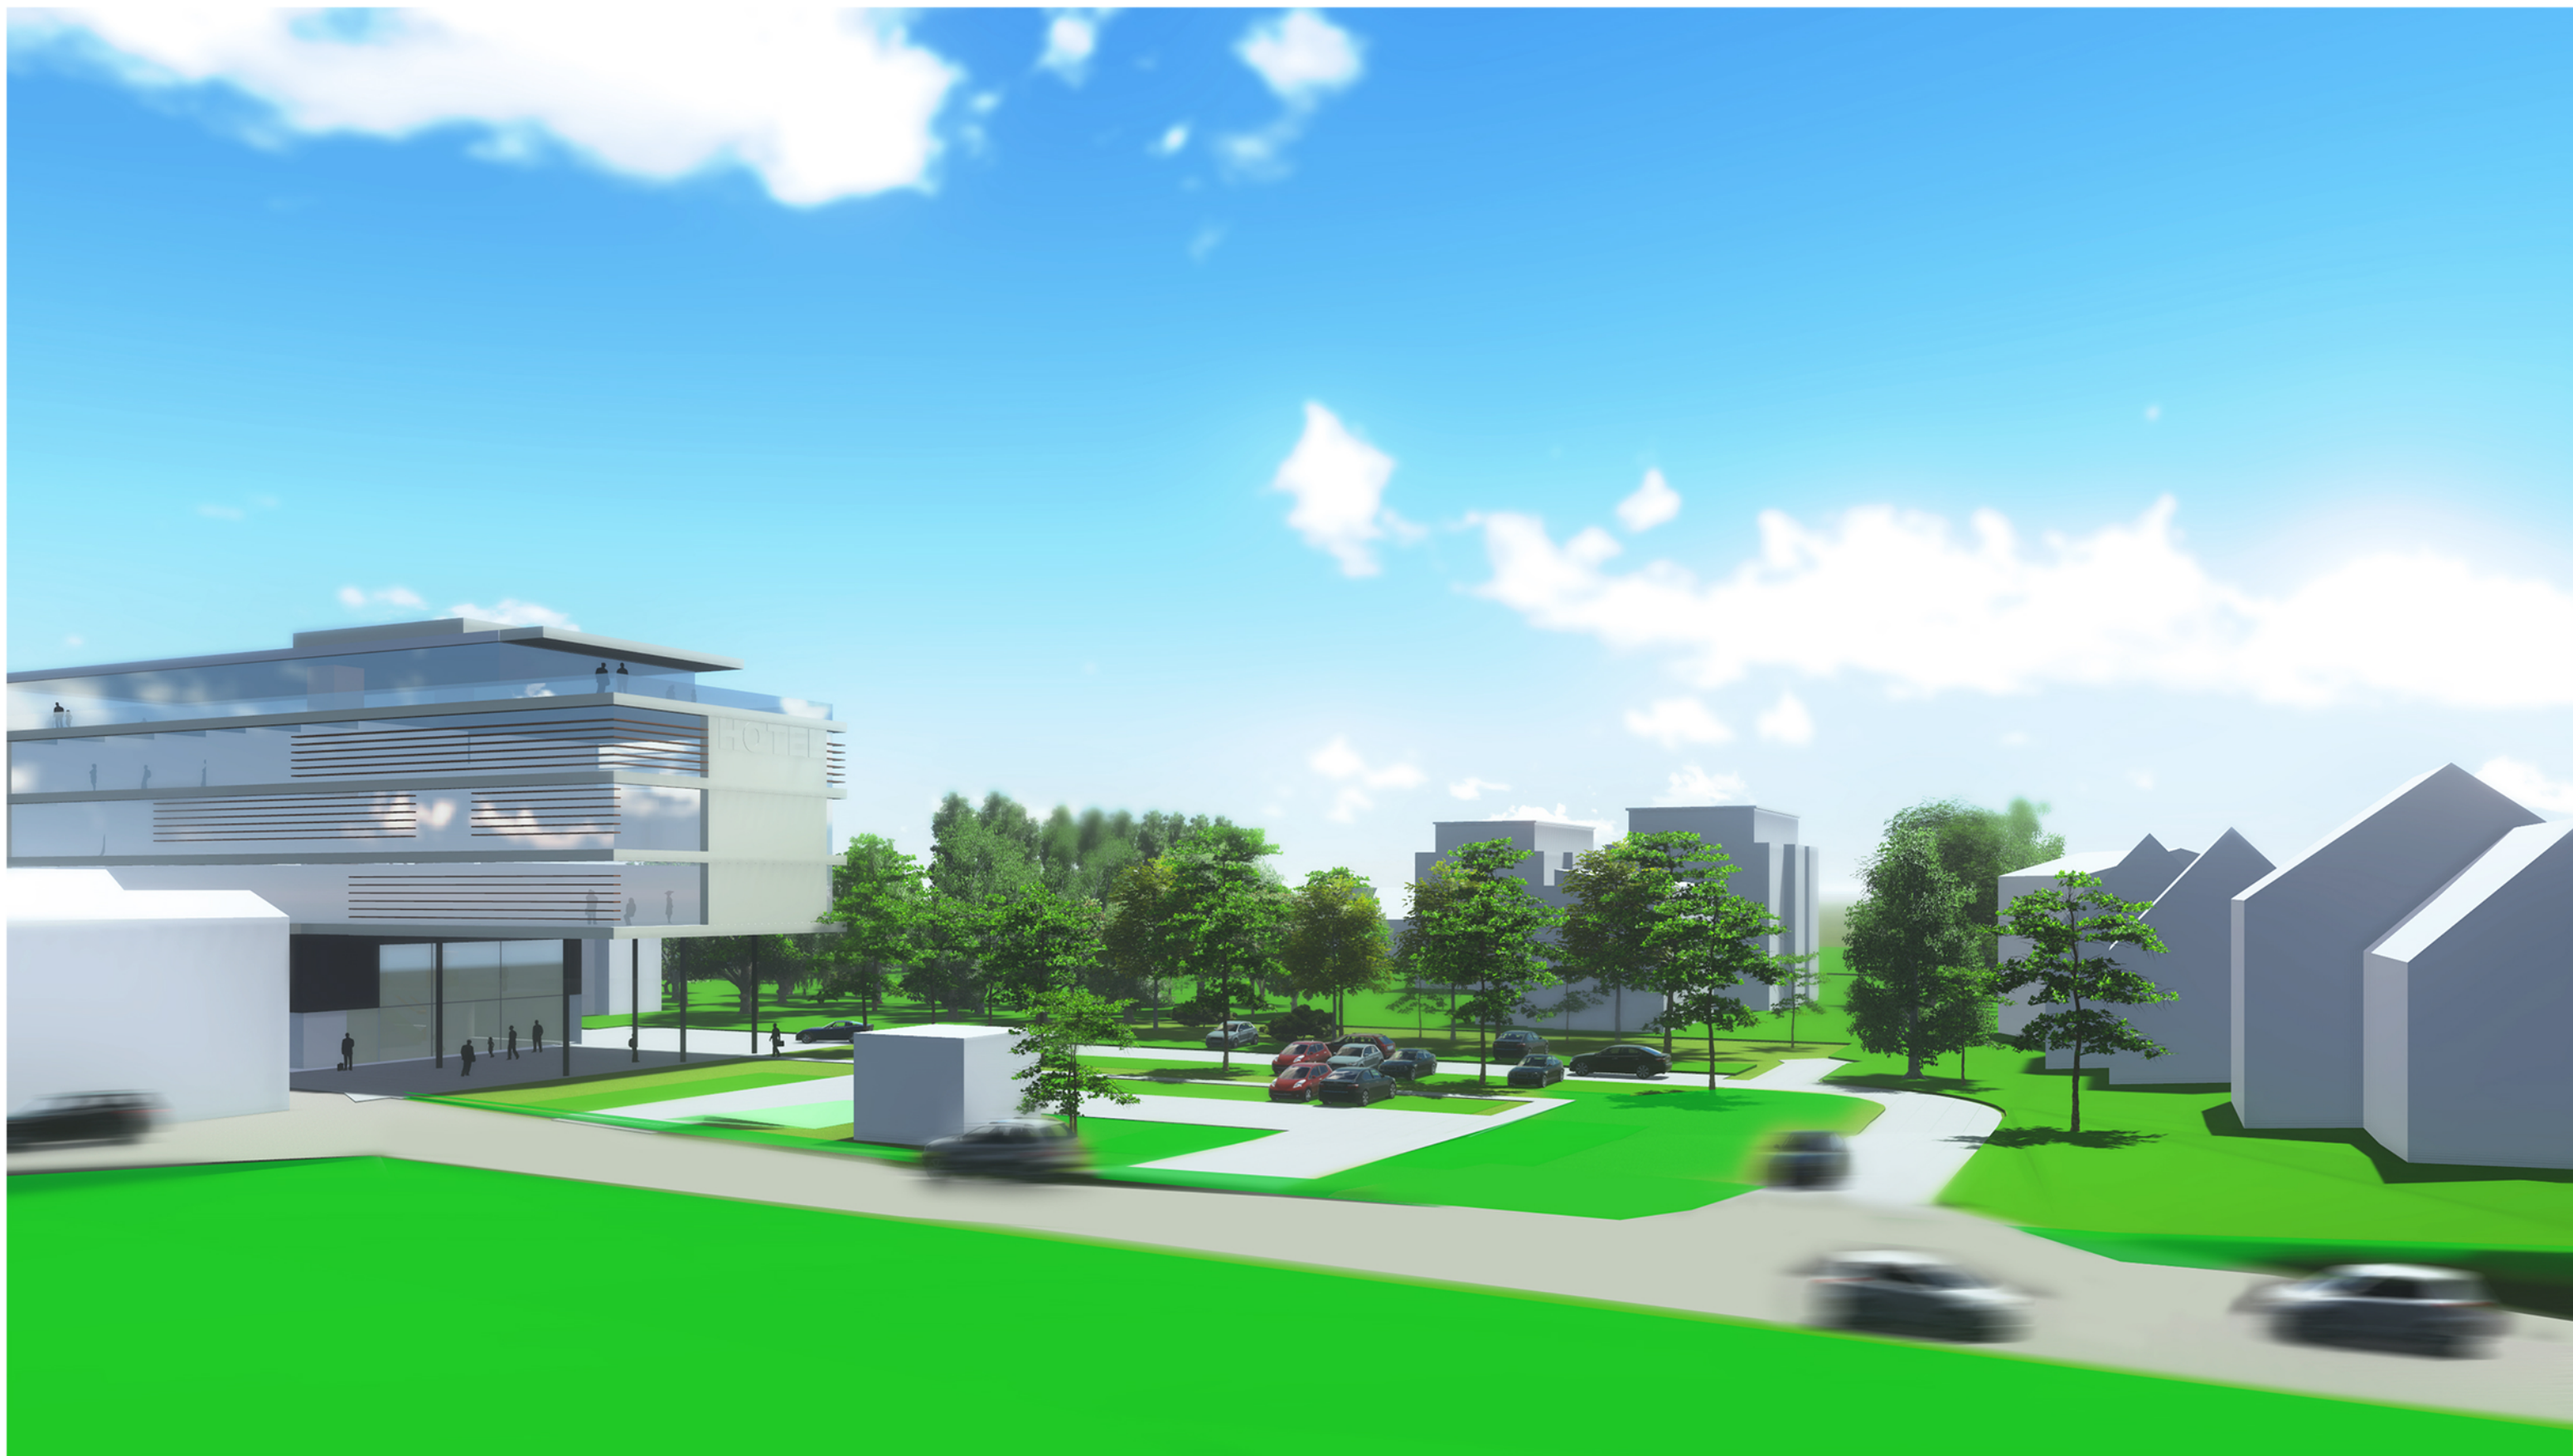

Umbau und Erweiterung des Hotels "Fährhaus am Stausee"

An der Fähre 3 | 56072 Koblenz-Metternich

Visualisierung | Vogelperspektive
Blatt 7

Fries Architekten • Rheinstrasse 103 • 56179 Vallendar • Tel. : 0261 / 962590 • info@fries-architekten.de

Vallendar, 10.10.2014

fries architekten