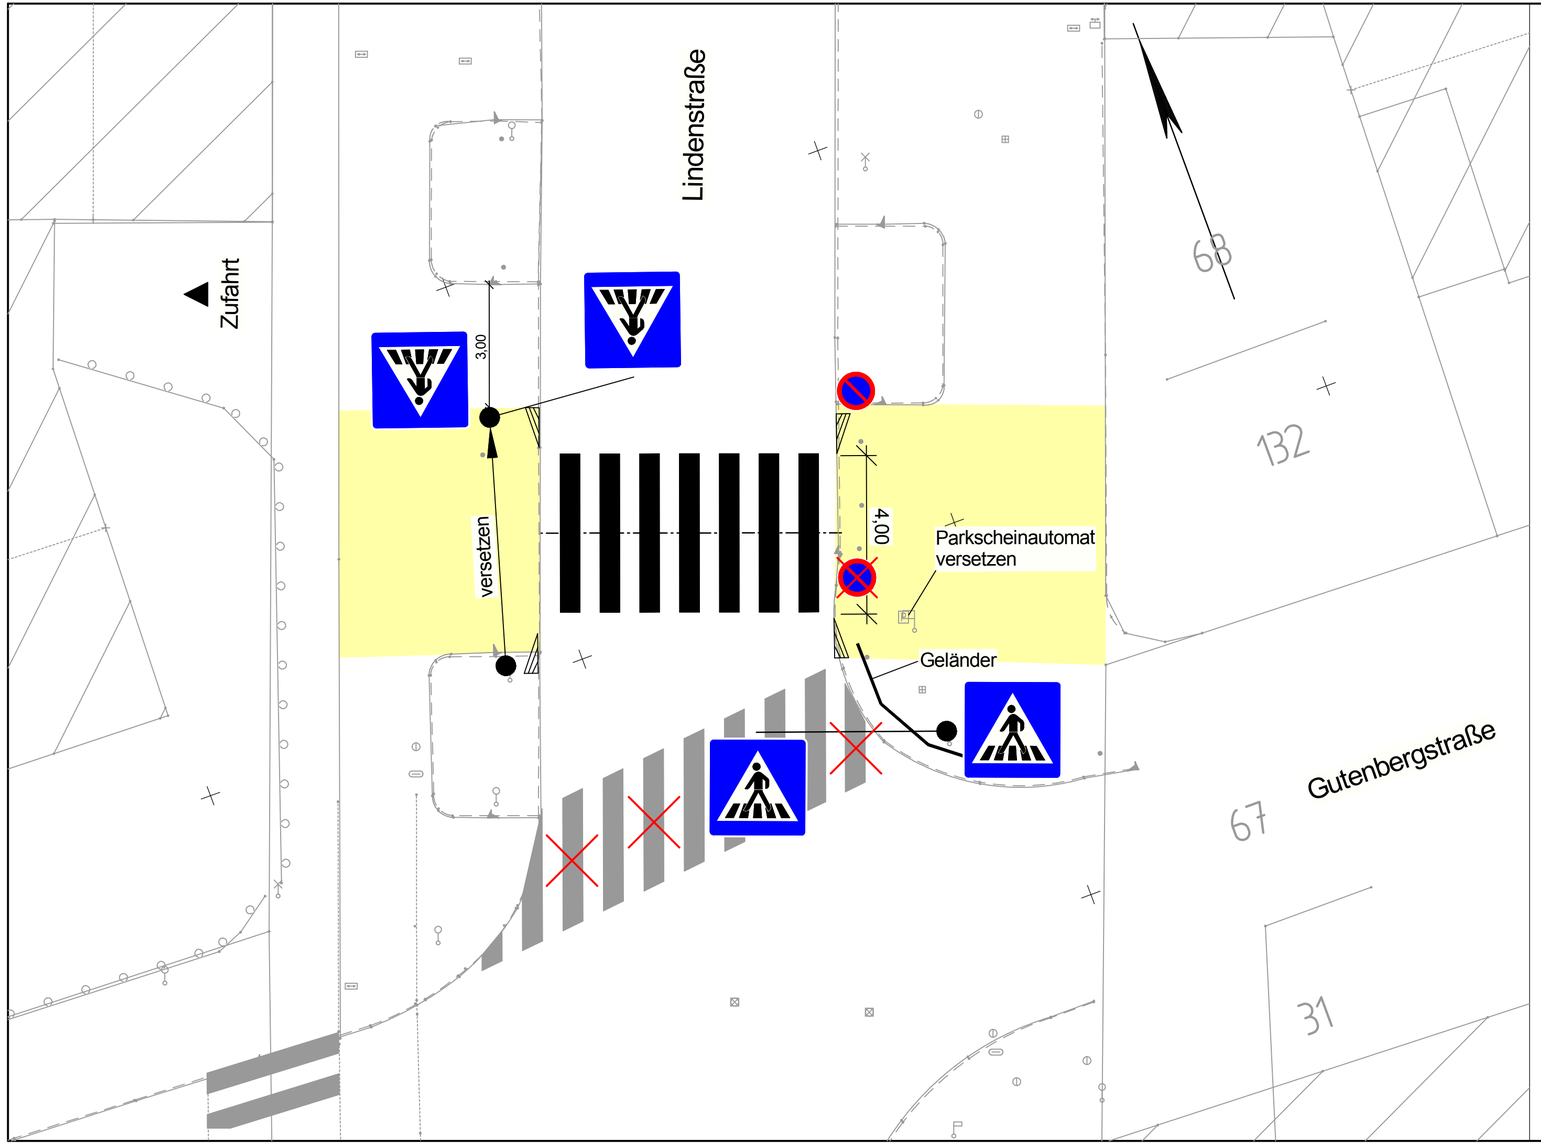

Stadt Koblenz

Tiefbauamt

Fachamt

Projekt

Verlegung des Fußgängerüberweg
in der Lindenstraße in KO-Goldgrube

Titel

Lageplan

Koblenz, 16.10.2014

Maßstab
1:100

Plan-Nr.:
12.20 / 10.14 / 02.01

Projekt-Nr.:
P661074

Bearbeiter
Faller

Amt	35	36	61	62	65	66	67	70	80	85		
gesehen												
abgestimmt												

Ausschuss	am	Ergebnis	am	Ergebnis
ALB FB4				
.....				
.....				
FBA IV				
HuFA				
Stadtrat				