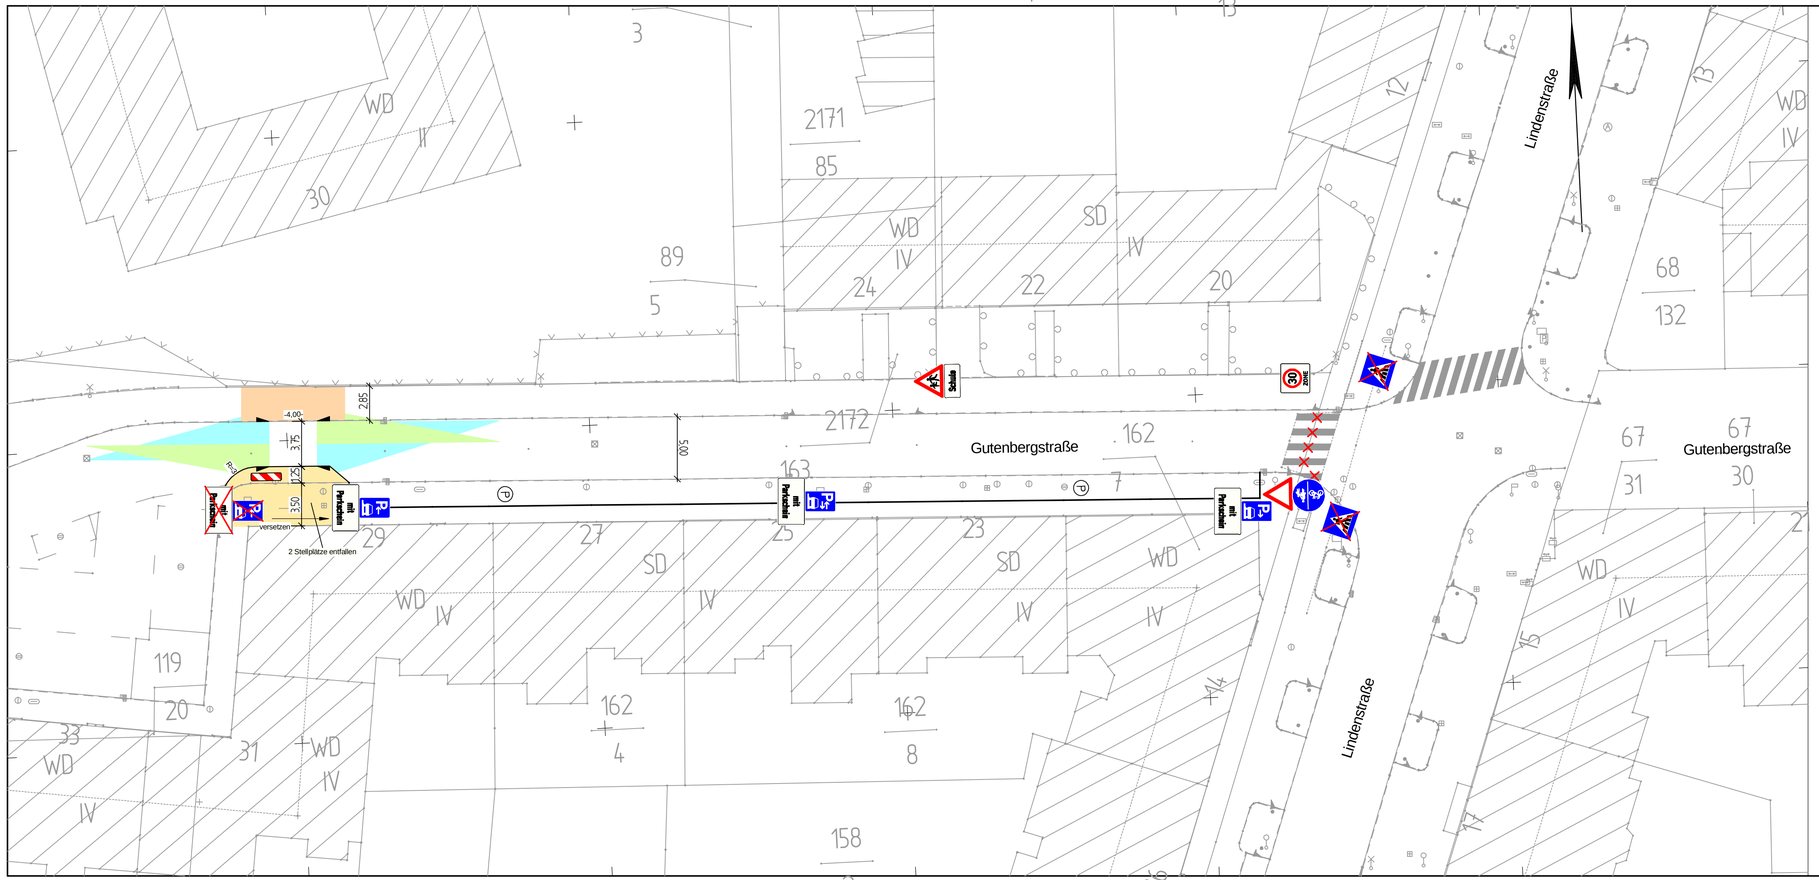

Stadt Koblenz

Tiefbauamt

Fachamt

Projekt

Fußgängerüberweg Gutenbergstraße
in KO-Goldgrube

Titel

Lageplan Einengung

Koblenz, 02.10.2014

Maßstab
1:250

Plan-Nr.:
07.35 / 10.14 / 02.01

Projekt-Nr.:
P661074

Bearbeiter
Faller

Amt	35	36	61	62	65	66	67	70	80	85		
gesehen												
abgestimmt												

Ausschuss	am	Ergebnis	am	Ergebnis
ALB FB4				
.....				
.....				
FBA IV				
HuFA				
Stadtrat				