
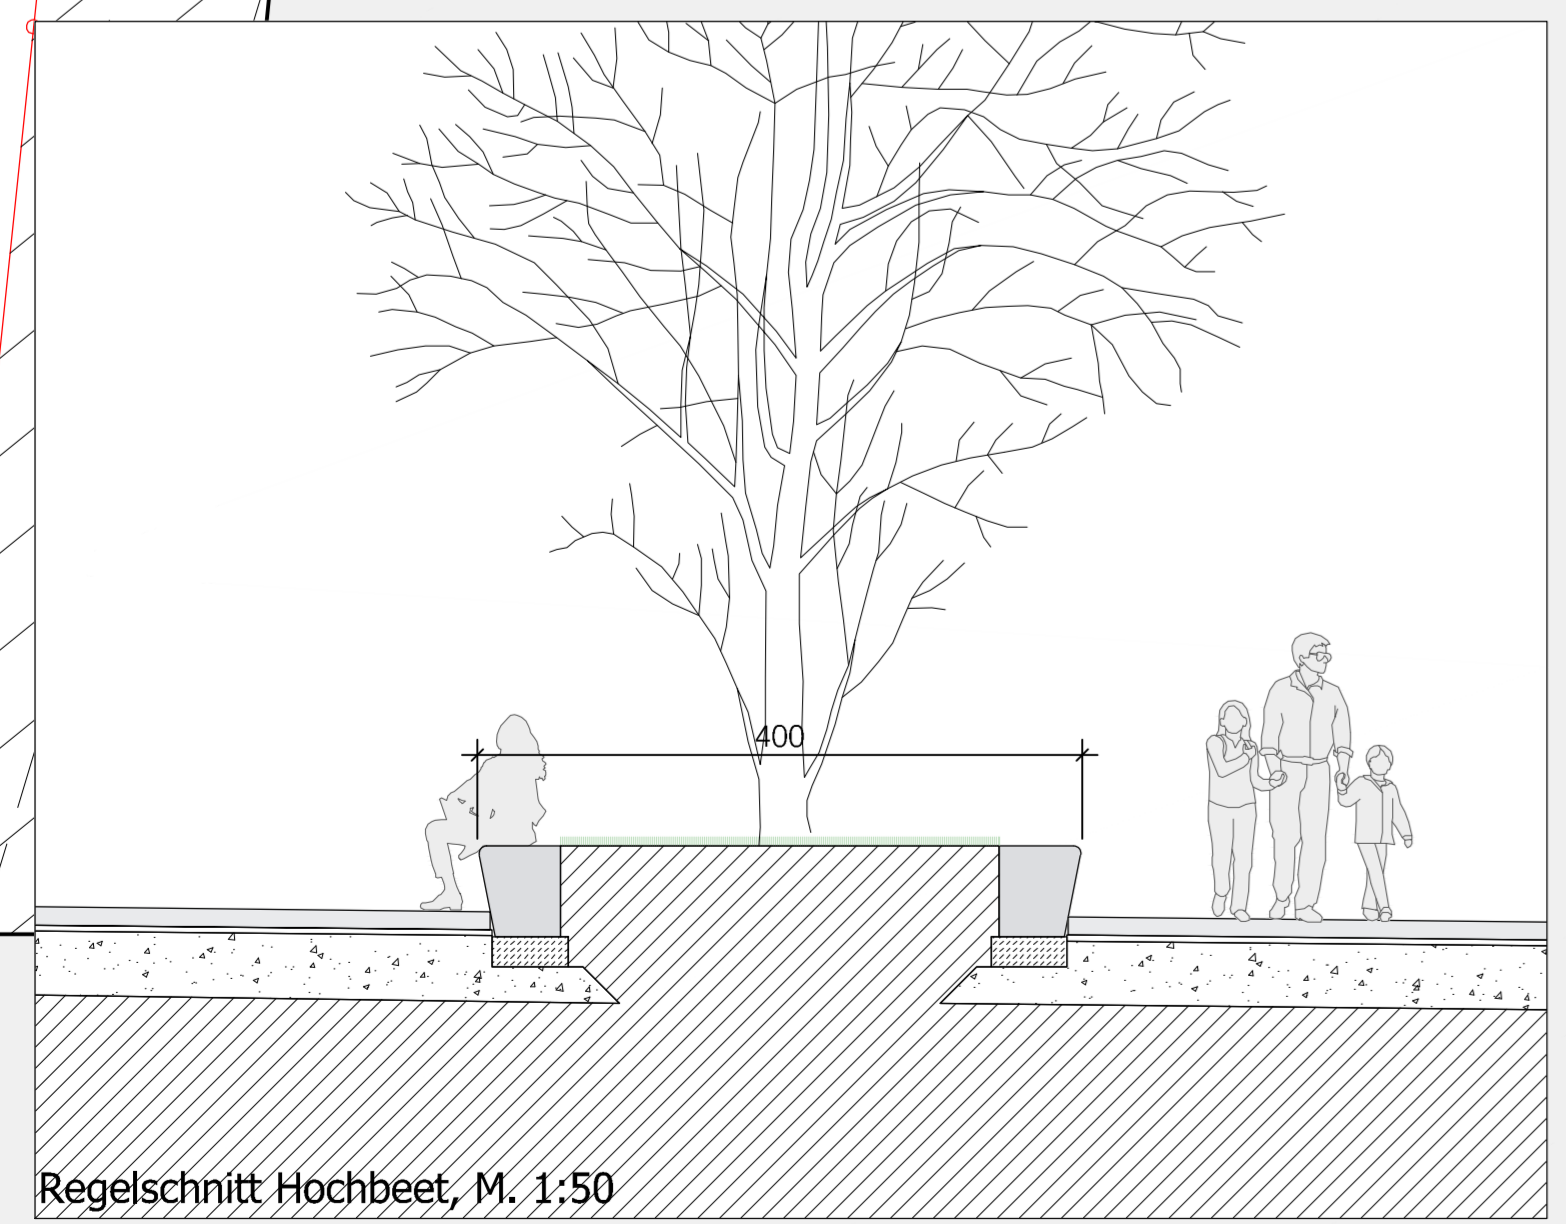


Solltbaum in Baumquartier, z.B.
 - Sophora japonica, Schnurbaum
 - Ostrya carpinifolia, Hopfenbuche
 - Celtis australis, Zürgelbaum

in den Hochbeeten:
 Hochstämme einer Art, z.B.
 - Gleditsia triacanthos "Sunburst", Gold-Gledische
 - Celtis australis, Zürgelbaum
 - Sophora japonica, Japanischer Schnurbaum

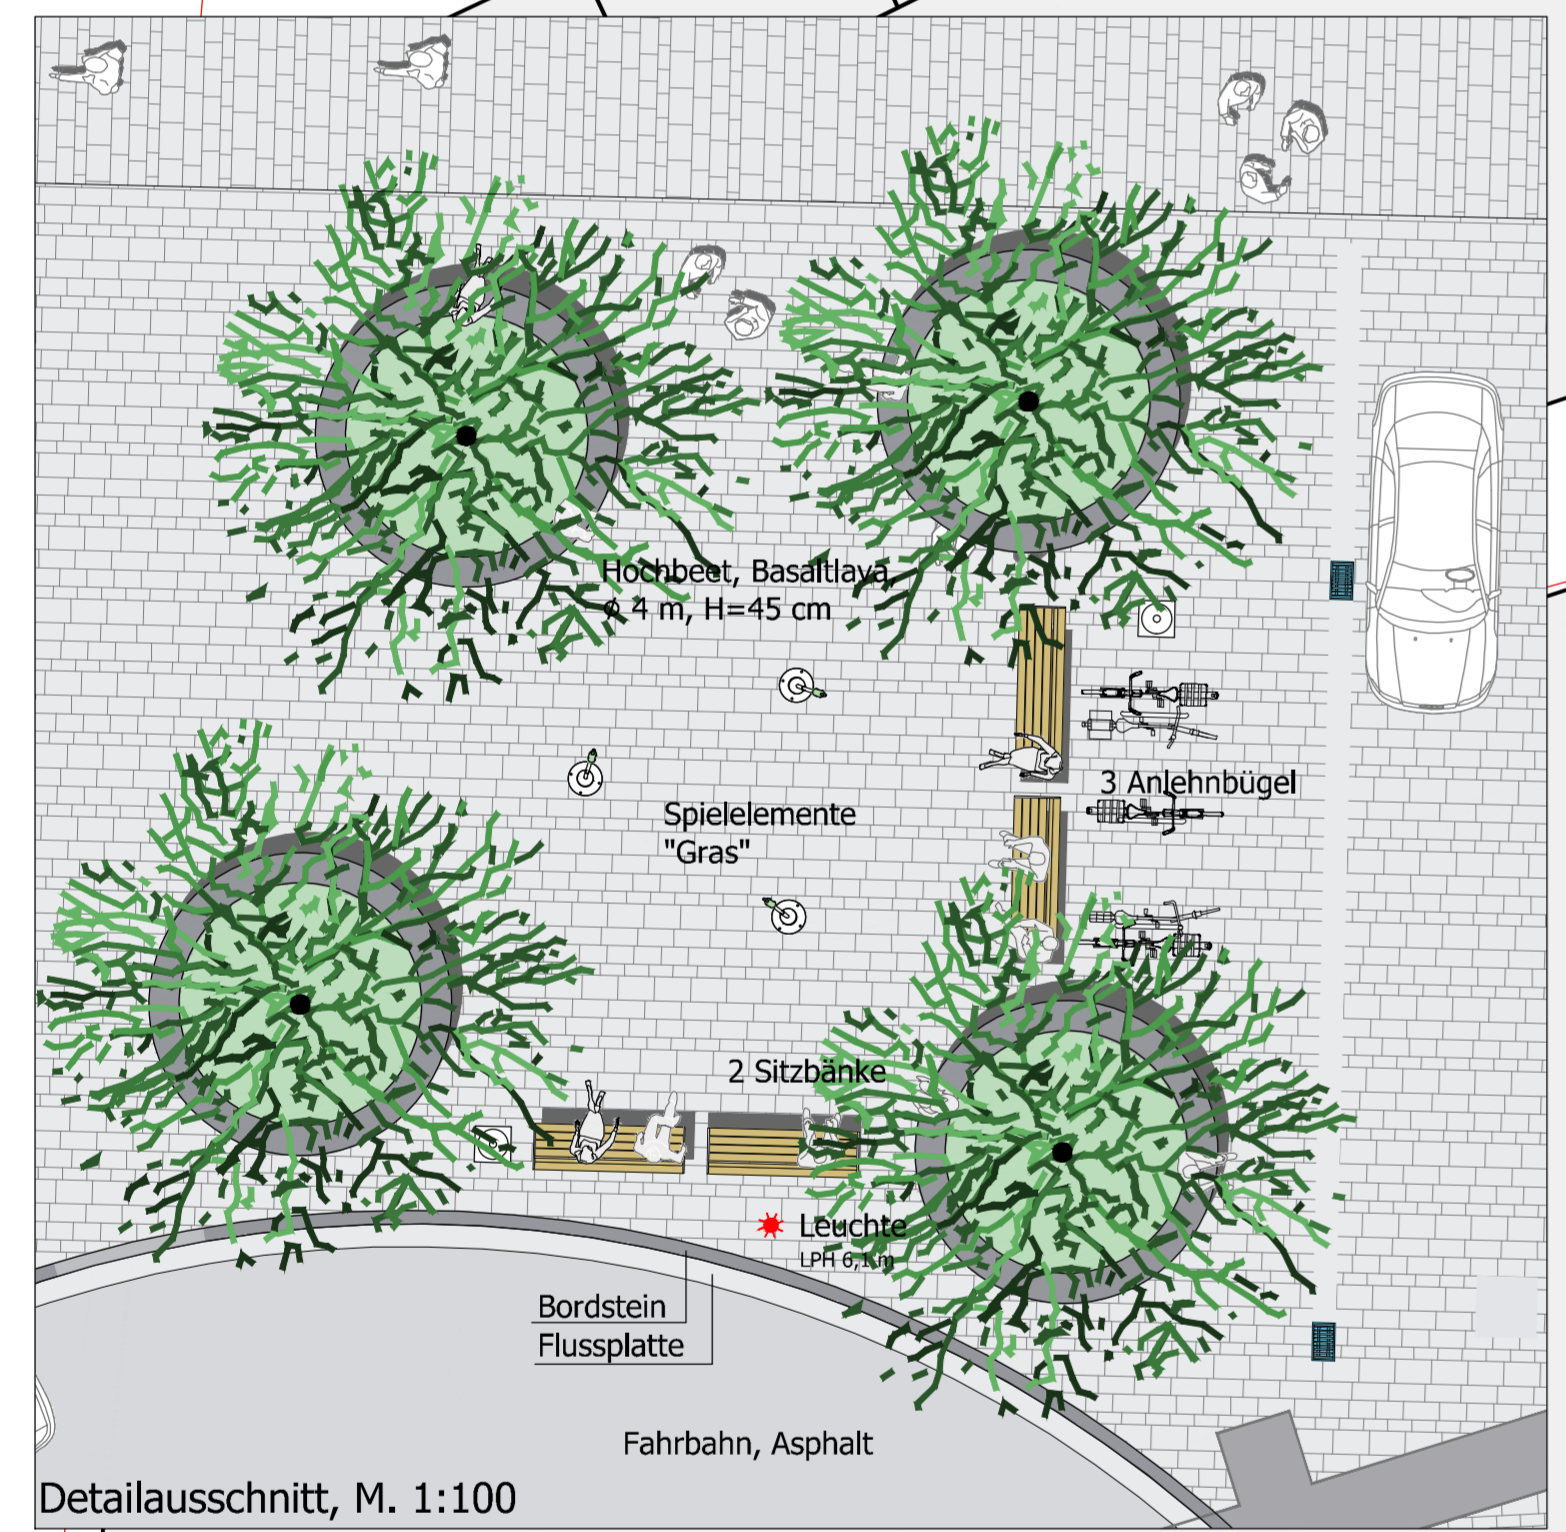


arge
ernst + partner
 landschaftsarchitekten bda
 mühlenstrasse 80 54296 trier
 fon 0651 . 910 42-0
 fax 0651 . 910 42-30
 email@bueroernst-partner.de
 www.bueroernst-partner.de

weinand
 ingenieurbüro
 in der augst 2 56337 kadenbach
 fon 02620 . 902715
 fax 02620 . 902714
 info@ib-weinand.de
 www.ib-weinand.de

Nr.	Art der Änderung	Datum	gez.

Stadt Koblenz
Tiefbauamt
 Fachamt

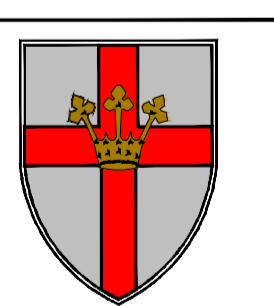

Projekt:
 Städtebauförderung
 Neugestaltung Altthor

Titel:
 Lageplan
 Entwurf

Maßstab:
 200
Plan-Nr.:
 01.19/14.11.24/02.01
Projekt Nr.:
 -

Koblenz, den

Beigeordneter **Amtsleiter**

Amt	35	36	37	61	62	65	66	67	70	80	85
gesehen											
abgestimmt											

Ausschuss	am	Ergebnis	am	Ergebnis
ALB FB4				

FBA IV
 HuFA
 Stadtrat