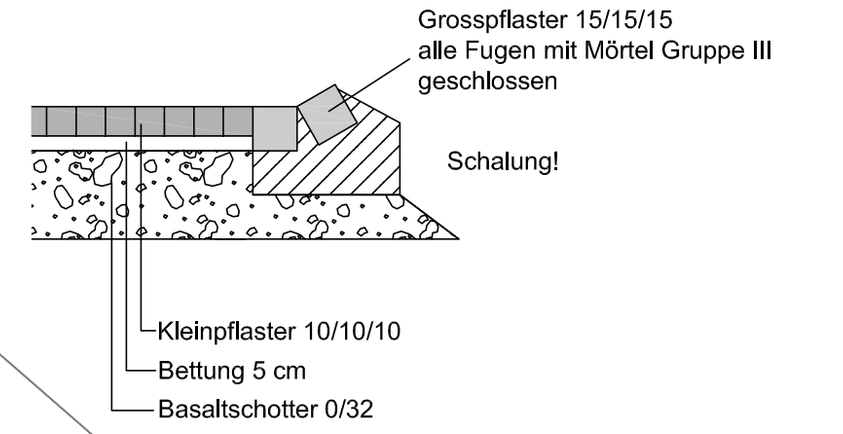

Alte Straße

Lambertstraße

16

689
354

688
354

355
12

691
355

1105
356

5

Baumstandort:
ebenflächig wassergeb. Decke
oder erhöht mit Pflanzung

Flächenbefestigung aus vorh.
Kleinpflaster (Betriebshof) in
Segmentbögen oder Basalt-
großpflaster

Ablauf 30/50

vorh. Gehweg
bleibt erhalten

2.30
1.50
2.00
.50
.15
.13
2.50
1.80
1.22
1.25
.15
.15
.80
1.65

Stadt Koblenz

Tiefbauamt

Fachamt

Projekt

Neugestaltung der Platzfläche
in der Lambertstraße in KO-Rübenach

Titel
Lageplan

Maßstab
1:100

Koblenz, 20.09.2013

Plan-Nr.:
12.03 / 09.13 / 02.01

Projekt-Nr.:
allgemein

Bearbeiter
Faller

Amt	35	36	61	62	65	66	67	70	80	85		
gesehen												
abgestimmt												

Ausschuss	am	Ergebnis	am	Ergebnis
ALB FB4				
.....				
.....				
FBA IV				
HuFA				
Stadtrat				