


# Übersichtsplan Kanalerneuerung Merodestraße

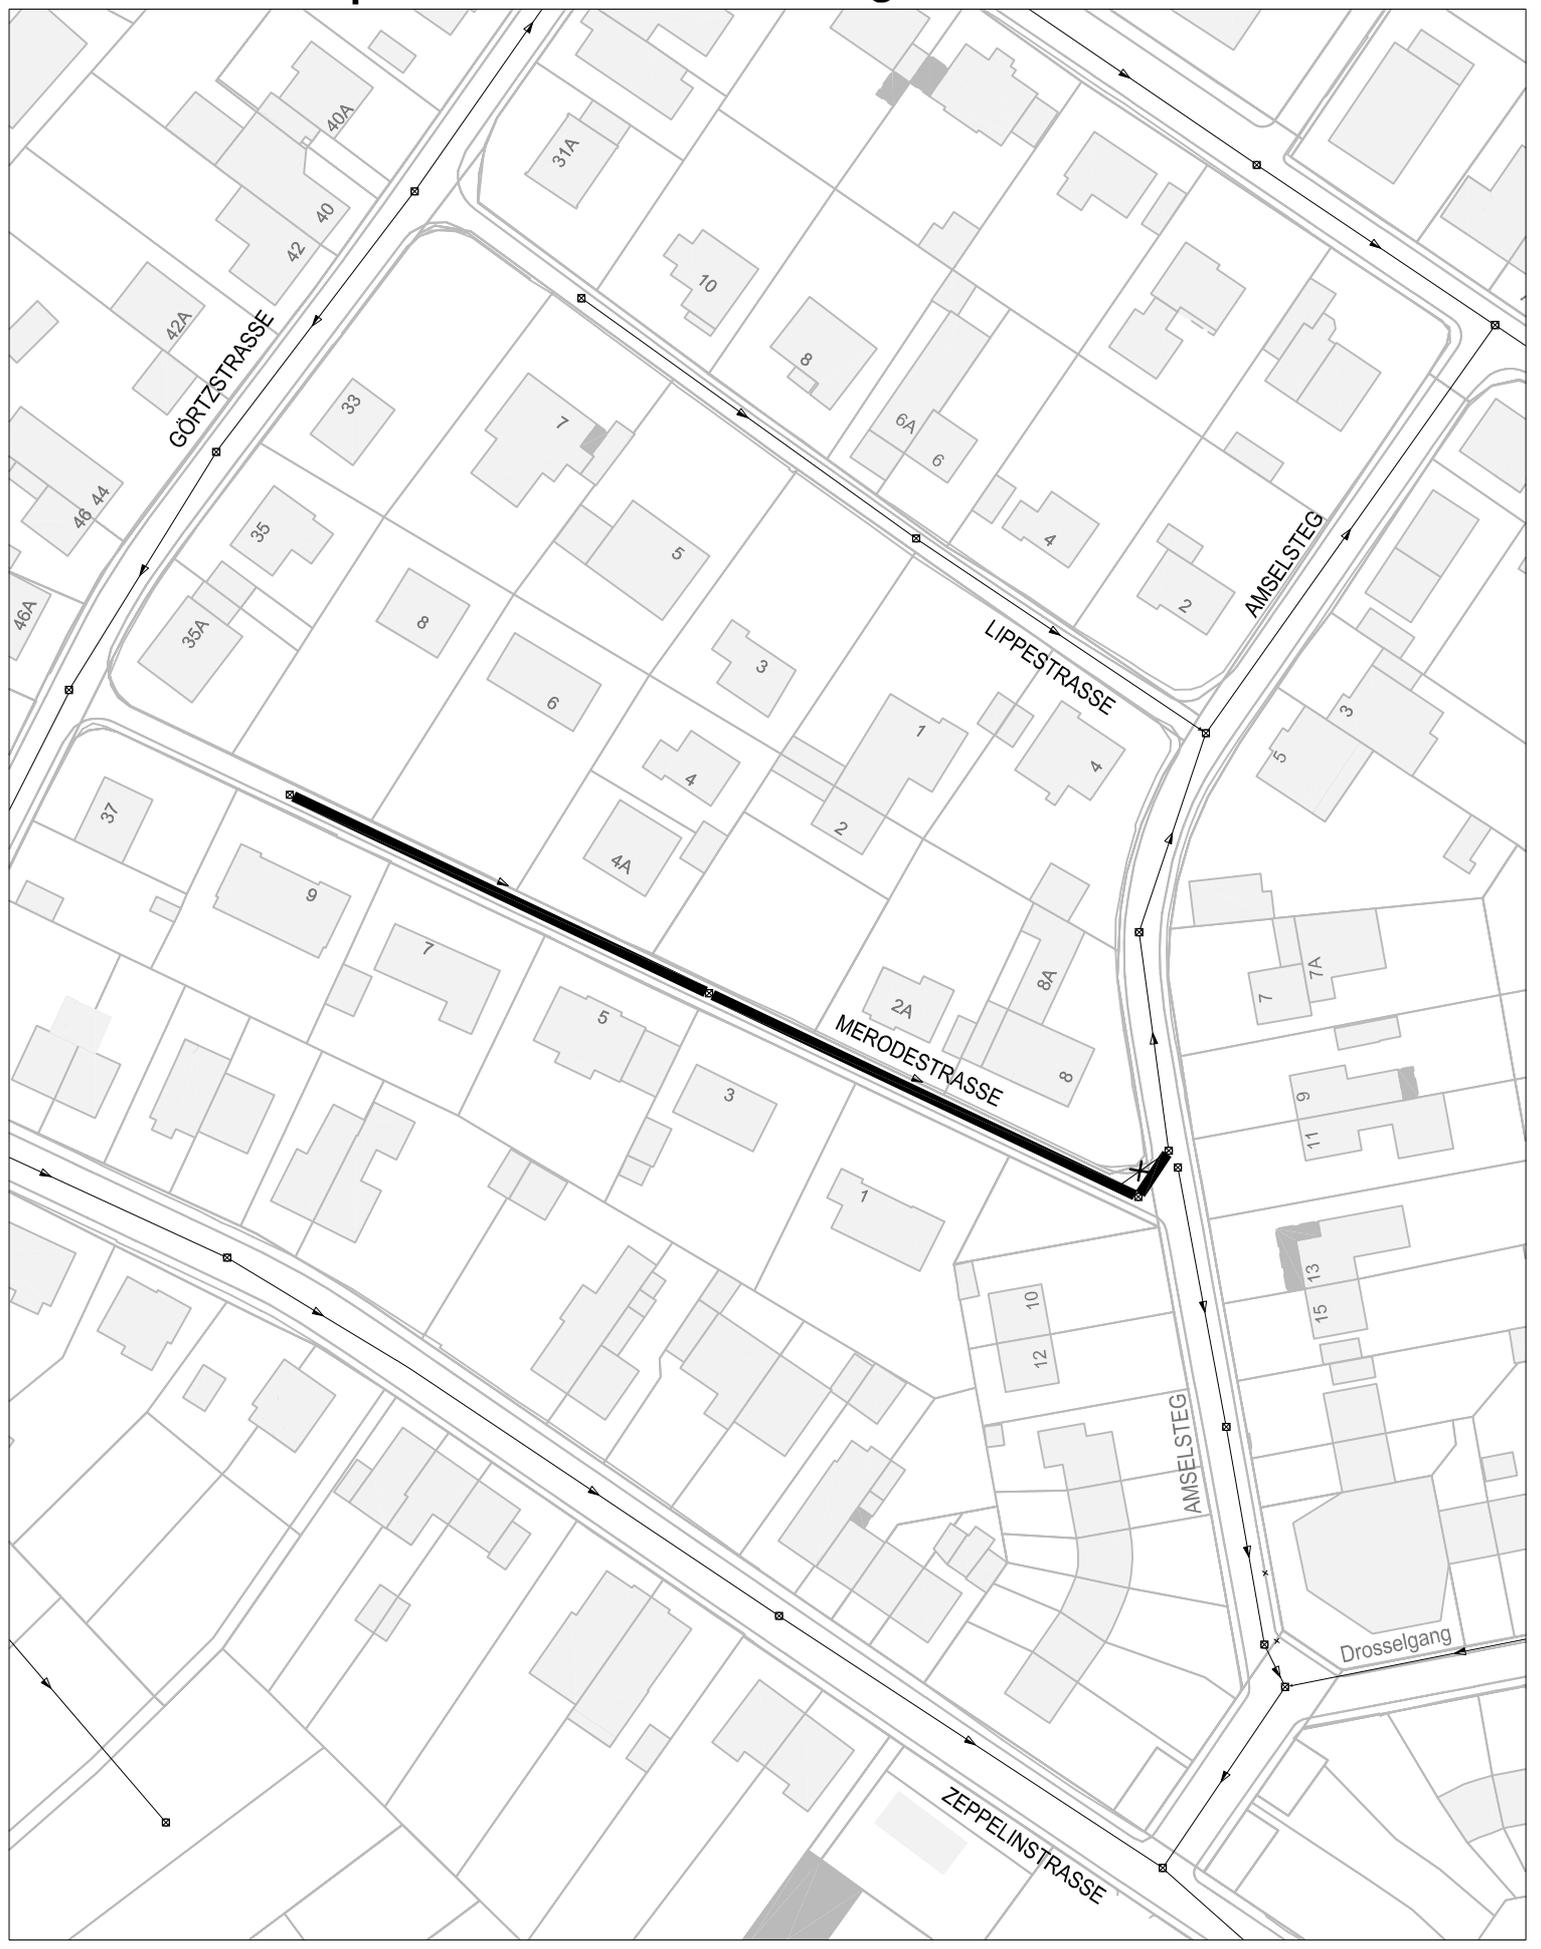

- Kanalbestand
- x - x - x Abbruch vorh. MW-Kanal
- gepl. Erneuerung MW-Kanal