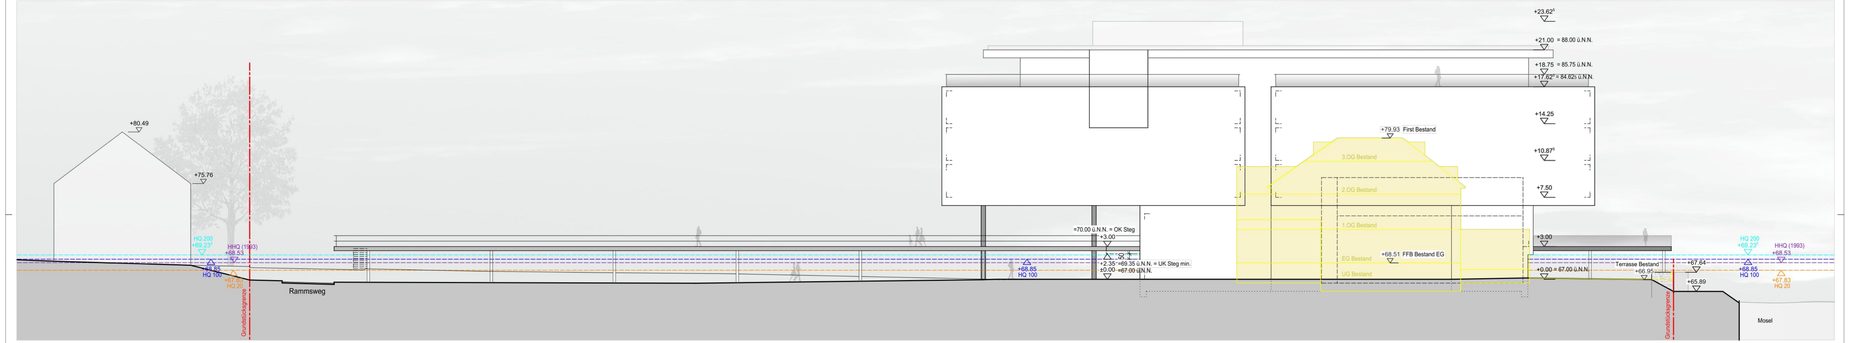

Ansicht Süd | M1:200

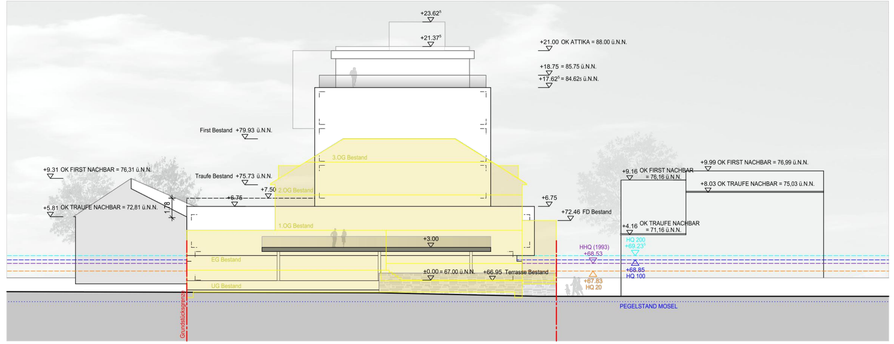

Ansicht Ost, Achse Uferweg | M1:200

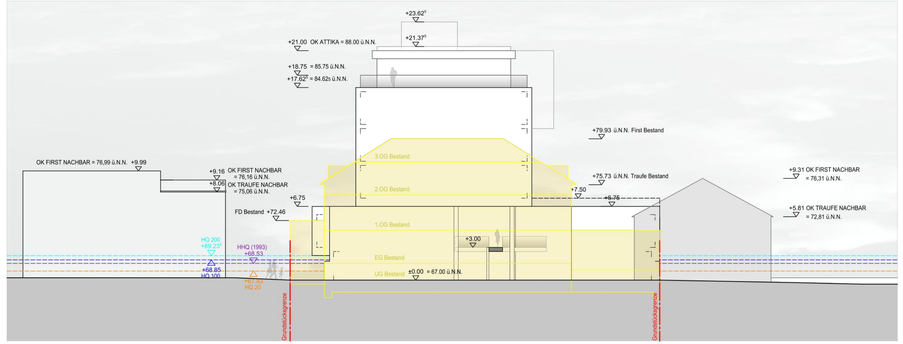

Ansicht West | M1:200

Umbau und Erweiterung des Hotels "Fährhaus am Stausee"

An der Fähre 3 | 56072 Koblenz-Metternich

Ansichten Süd, Ost, West | Maßstab 1:200

Fries Architekten Rheinstrasse 103 56179 Vallendar Tel. : 0261 / 962590 info@fries-architekten.de

Vallendar, 11.02.2015

fries architekten

OBERES MITTELRHEINTAL

UNESCO-WELTERBE

Stadt Koblenz

Übersichtslageplan

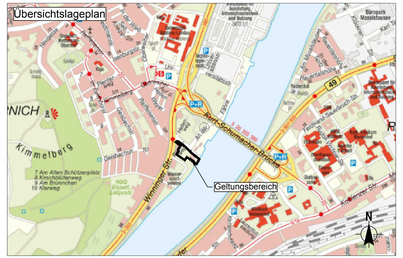

Vorhaben- und Erschließungsplan
"Hotel Fährhaus am Moselstausee"

Gemarkung: Metternich
Flur: 4
Maßstab 1:500

Ansichten Süd, Ost, West

KOCKS CONSULT GMBH KOCKS INGENIEURE
Kocks Consult GmbH • Stegemannstr. 33-35 • 56068 Koblenz • Tel.: +49 261 1302-0 Fax: +49 261 1302-400 • eMail: info@kocks-ing.de

Datum:	Februar 2015
bearb.:	Mansfeld
gez.:	Poetschke
gepr.:	Mansfeld

P:\4275\1\4275\Bauberatung\75\1\ZEICH\F-Fährhaus_am_Stausee\1\5915_00_AN_001-Freiburg25.5.v