


Stadtverwaltung Koblenz
-- nur für den internen Gebrauch --

Gemarkung: Niederberg
Flur : 1
Flurstück : 329/7
ungefährer Maßstab: 1 : 750

02.09.2014

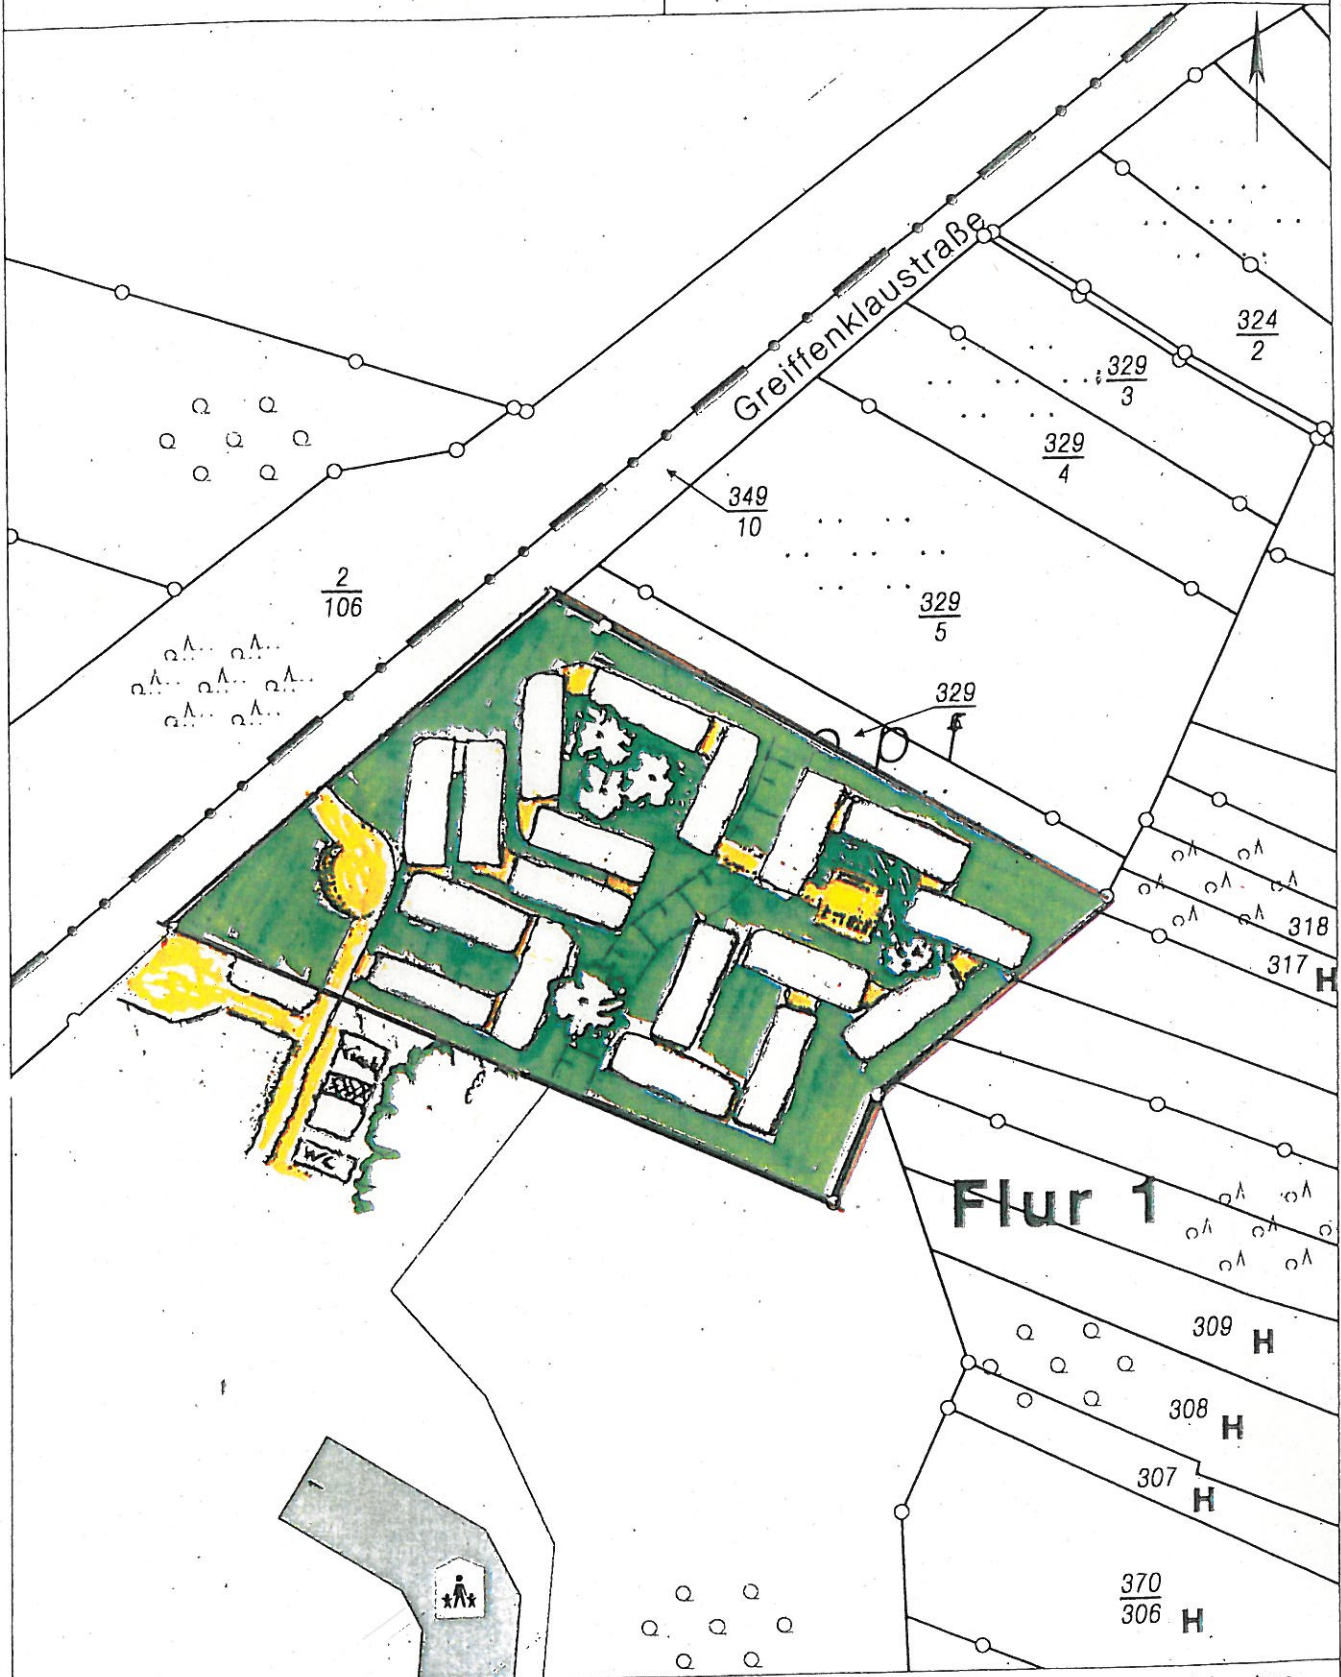

Basiskarte: Liegenschaftskarte der Vermessungs- und Katasterverwaltung. - Die Geschossangaben entsprechen nicht der Definition Vollgeschoss nach Landesbauordnung. Vervielfältigungen für eigene, nicht gewerbliche Zwecke zugelassen. Vervielfältigungen für andere Zwecke, Veröffentlichungen oder deren Weitergabe an Dritte nur mit Genehmigung.