


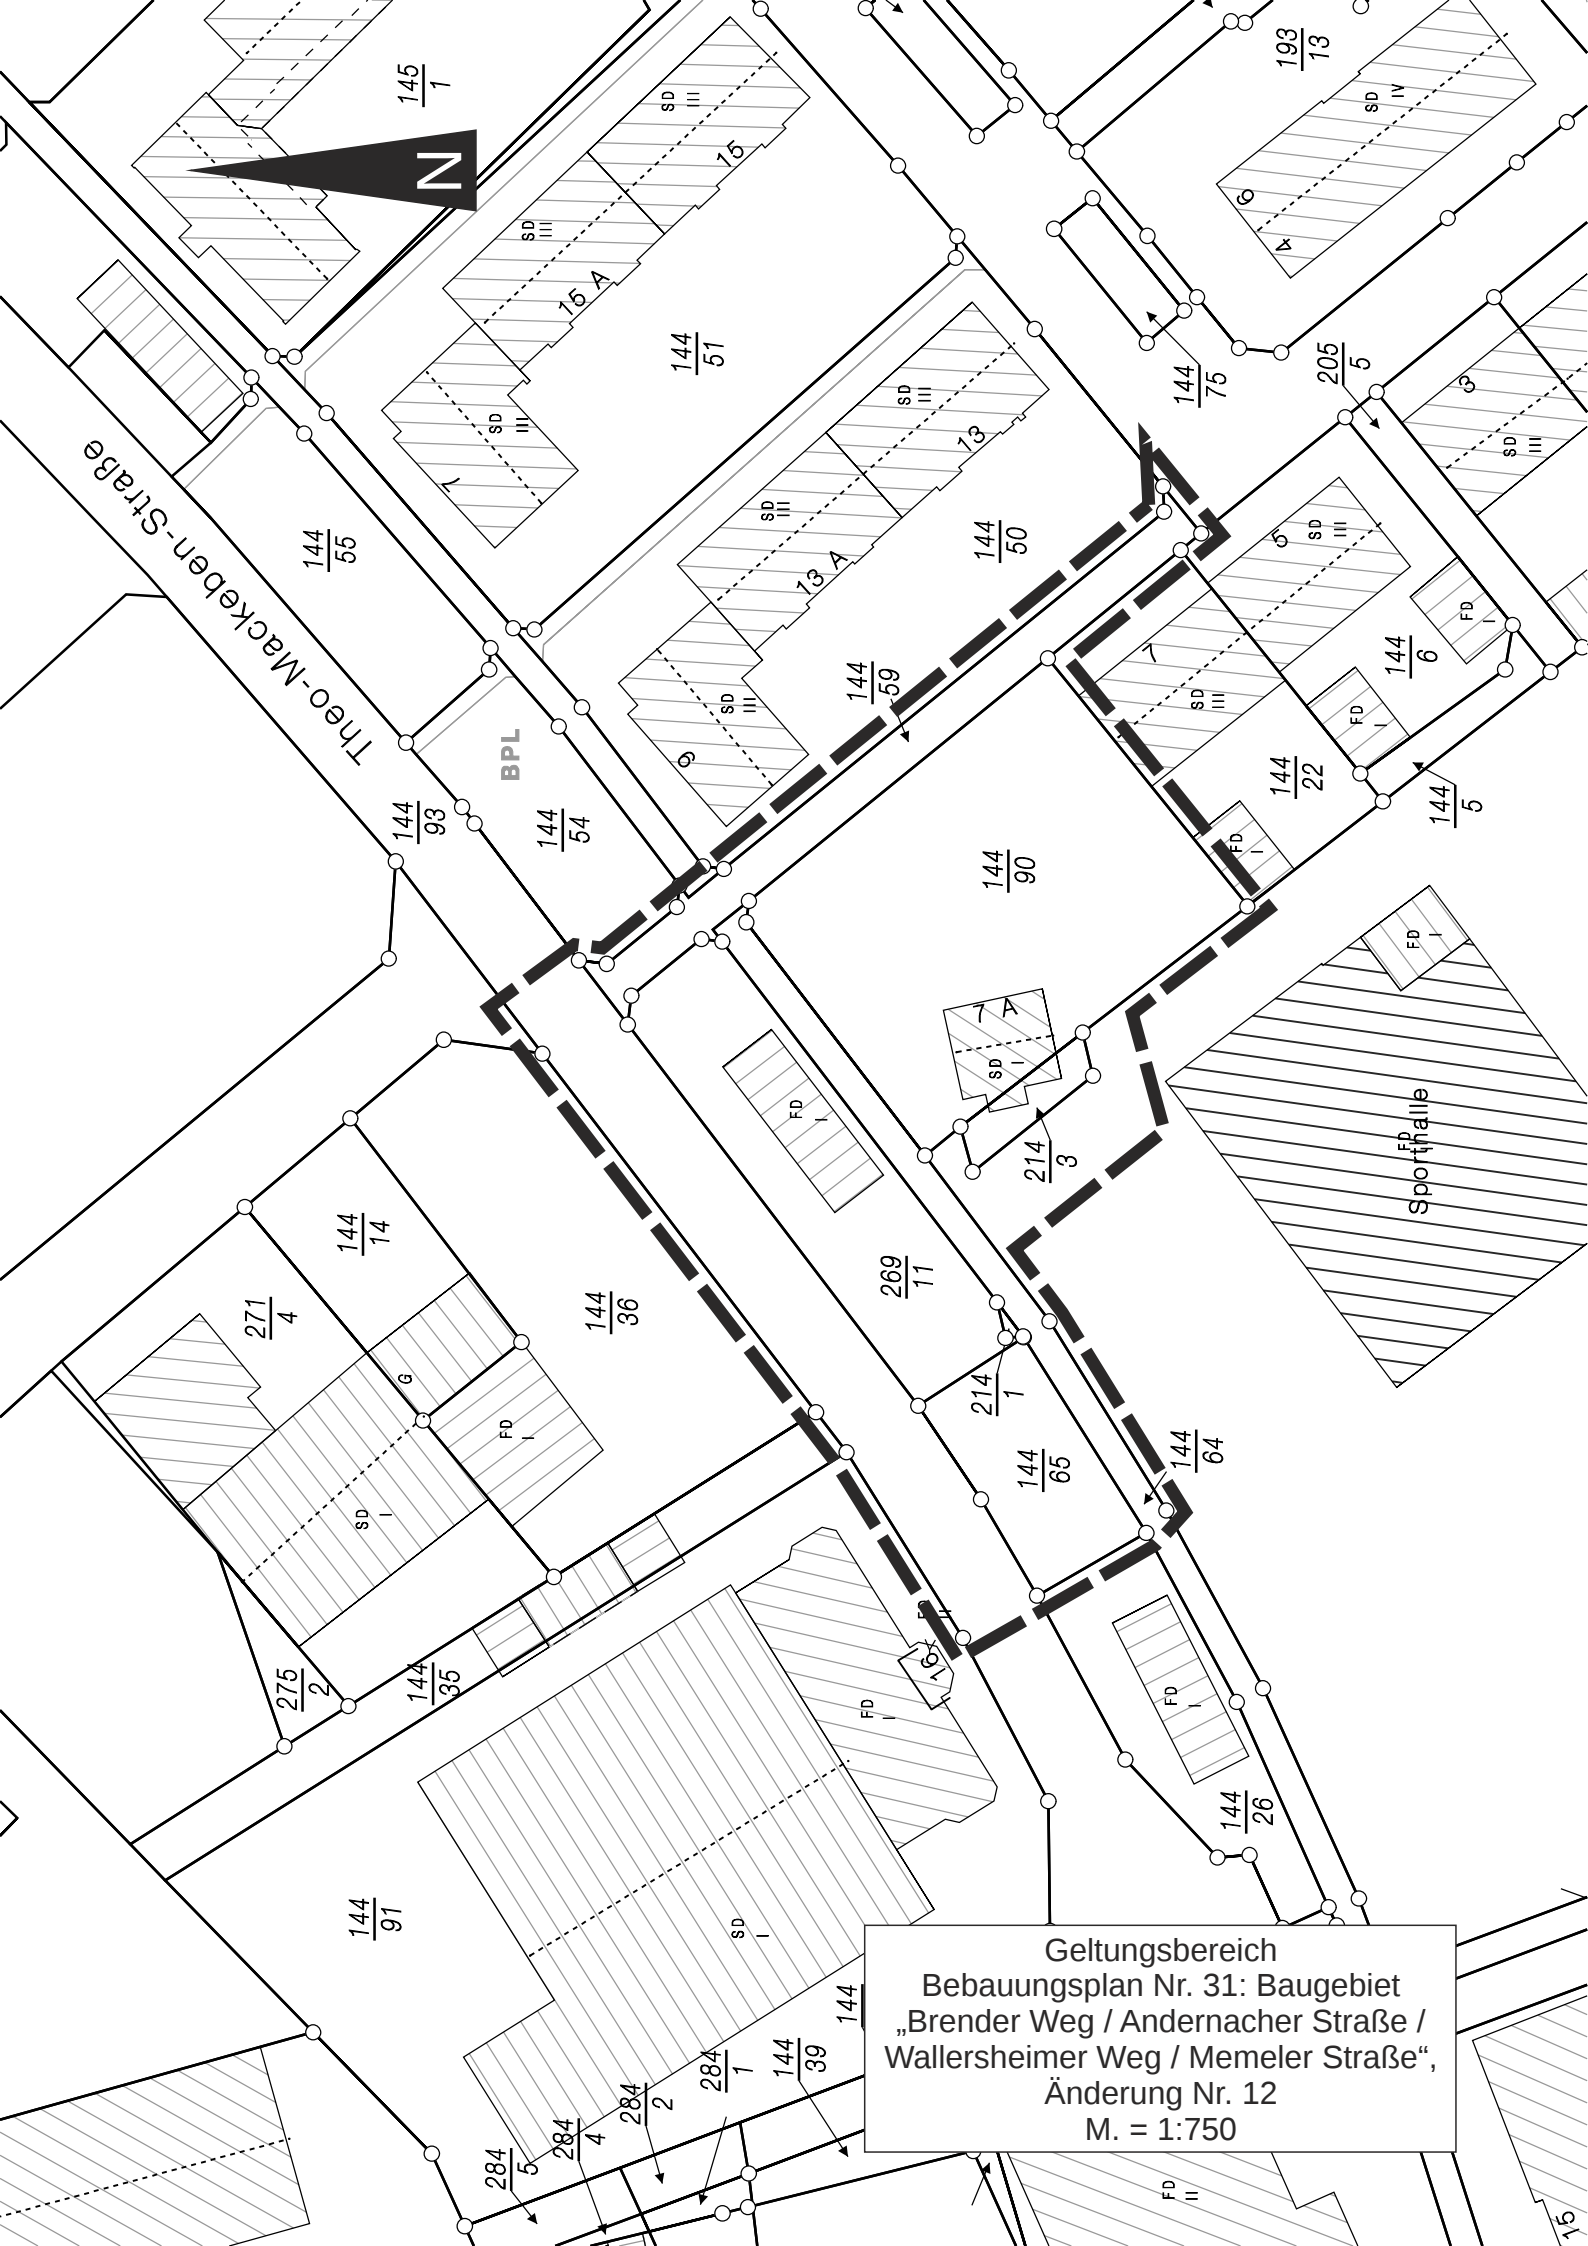

Geltungsbereich
Bebauungsplan Nr. 31: Baugebiet
„Brender Weg / Andernacher Straße /
Wallersheimer Weg / Memeler Straße“,
Änderung Nr. 12
M. = 1:750