


Schnitt Achse Steg | M1:200

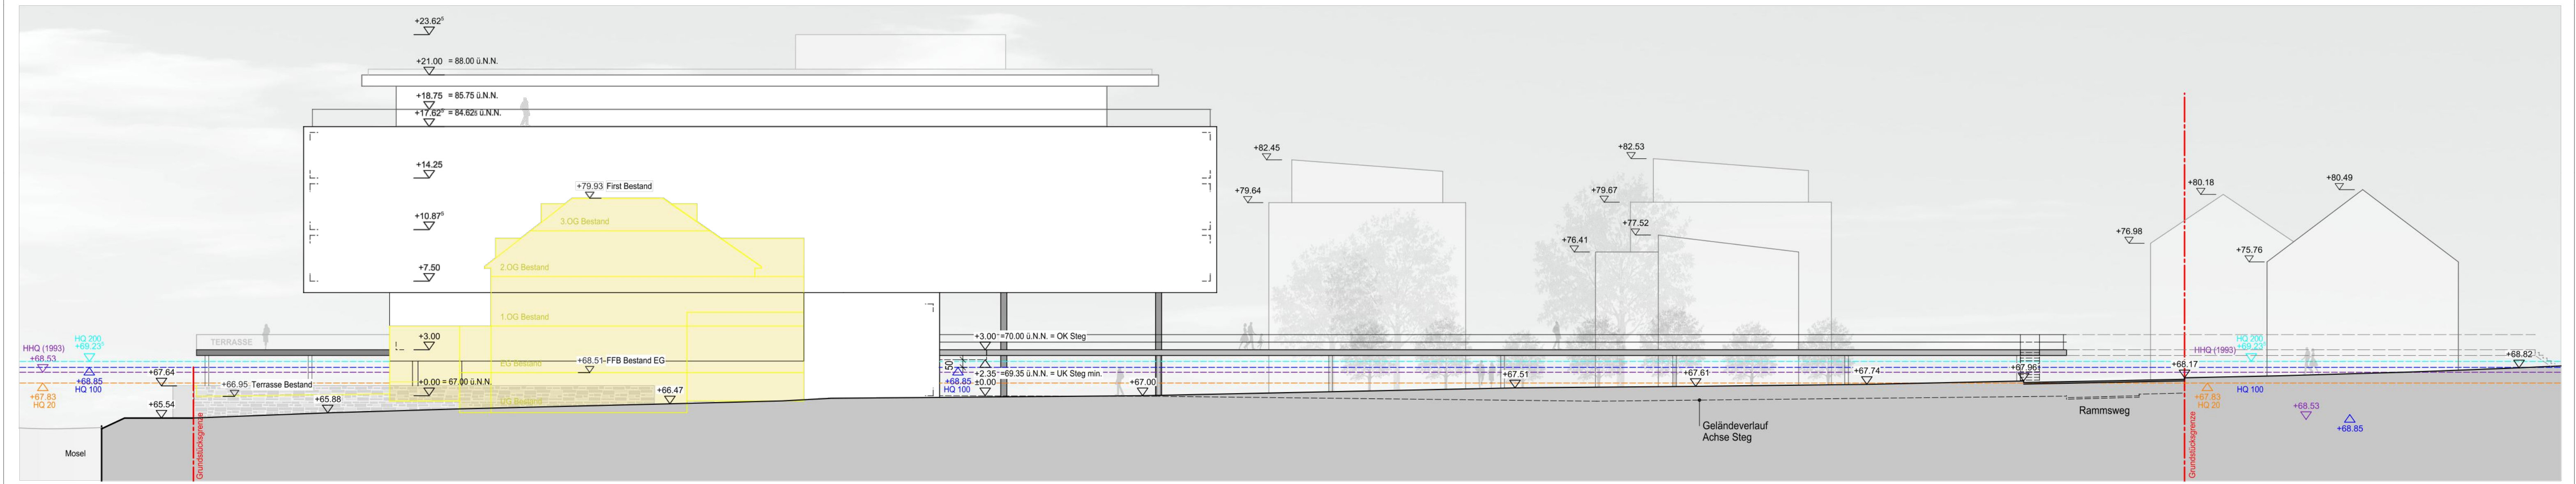

Ansicht Nord / Achse Straße "An der Fähre" | M1:200



Umbau und Erweiterung des Hotels "Fährhaus am Stausee" An der Fährstraße 3 | 56072 Koblenz-Metternich

Schnitt / Ansicht Nord | Maßstab 1:200

Fries Architekten Rheinstraße 103 56179 Vallendar Tel.: 0261 / 962590 info@fries-architekten.de
 Vallendar, 19.02.2015



Stadt Koblenz

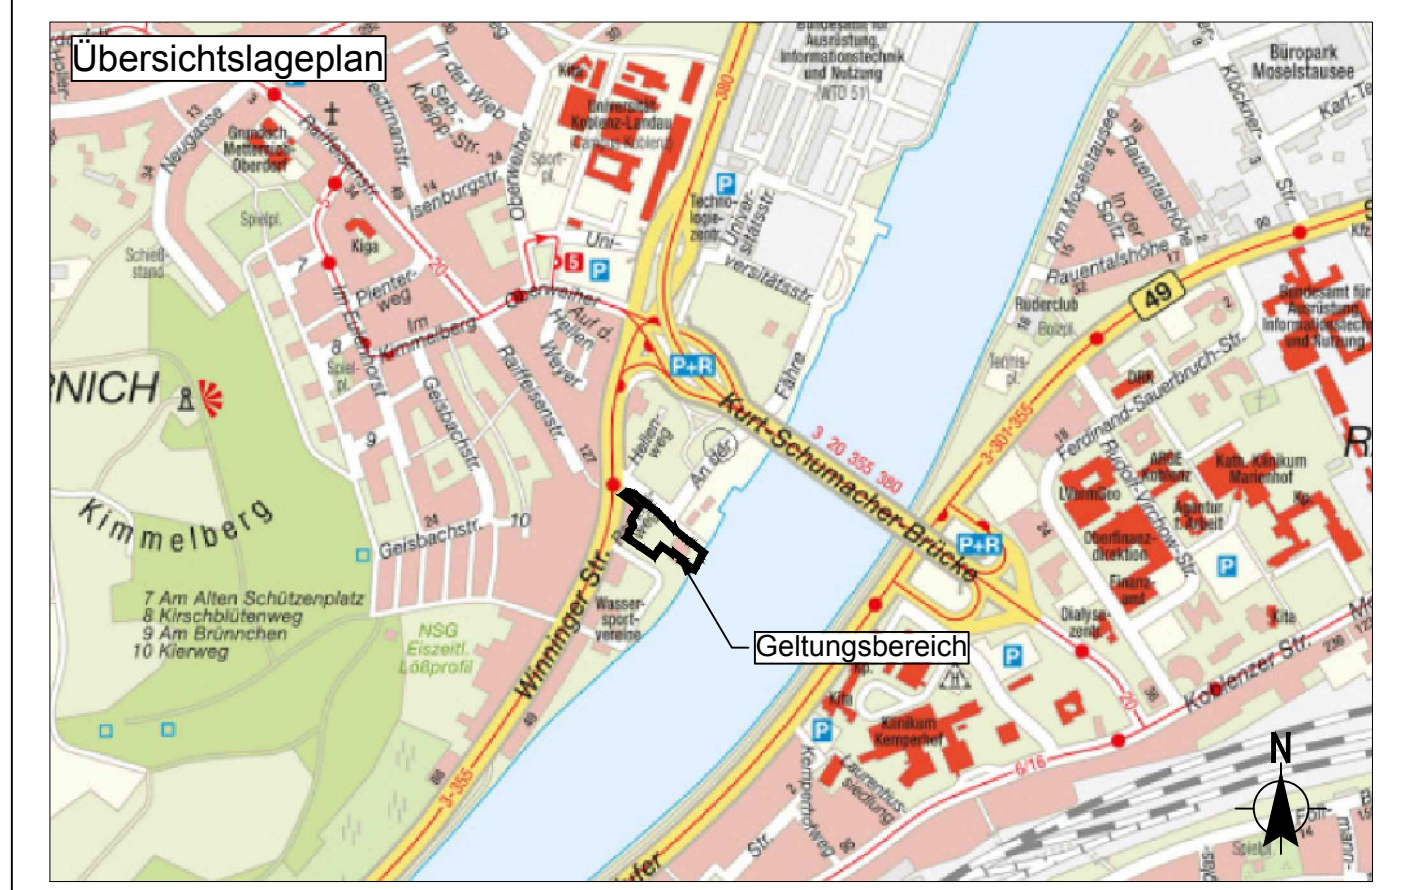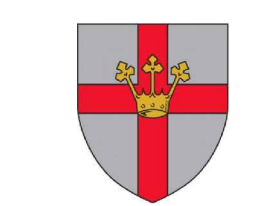

Vorhaben- und Erschließungsplan "Hotel Fährhaus am Moselstausee"

Gemarkung: Metternich
 Flur: 4
 Maßstab: 1:500

Ansicht Nord



Datum: Februar 2015
 bearb.: Mansfeld
 gepr.: Poerschke
 gepr.: Mansfeld