



Ansicht Süd | M1:200

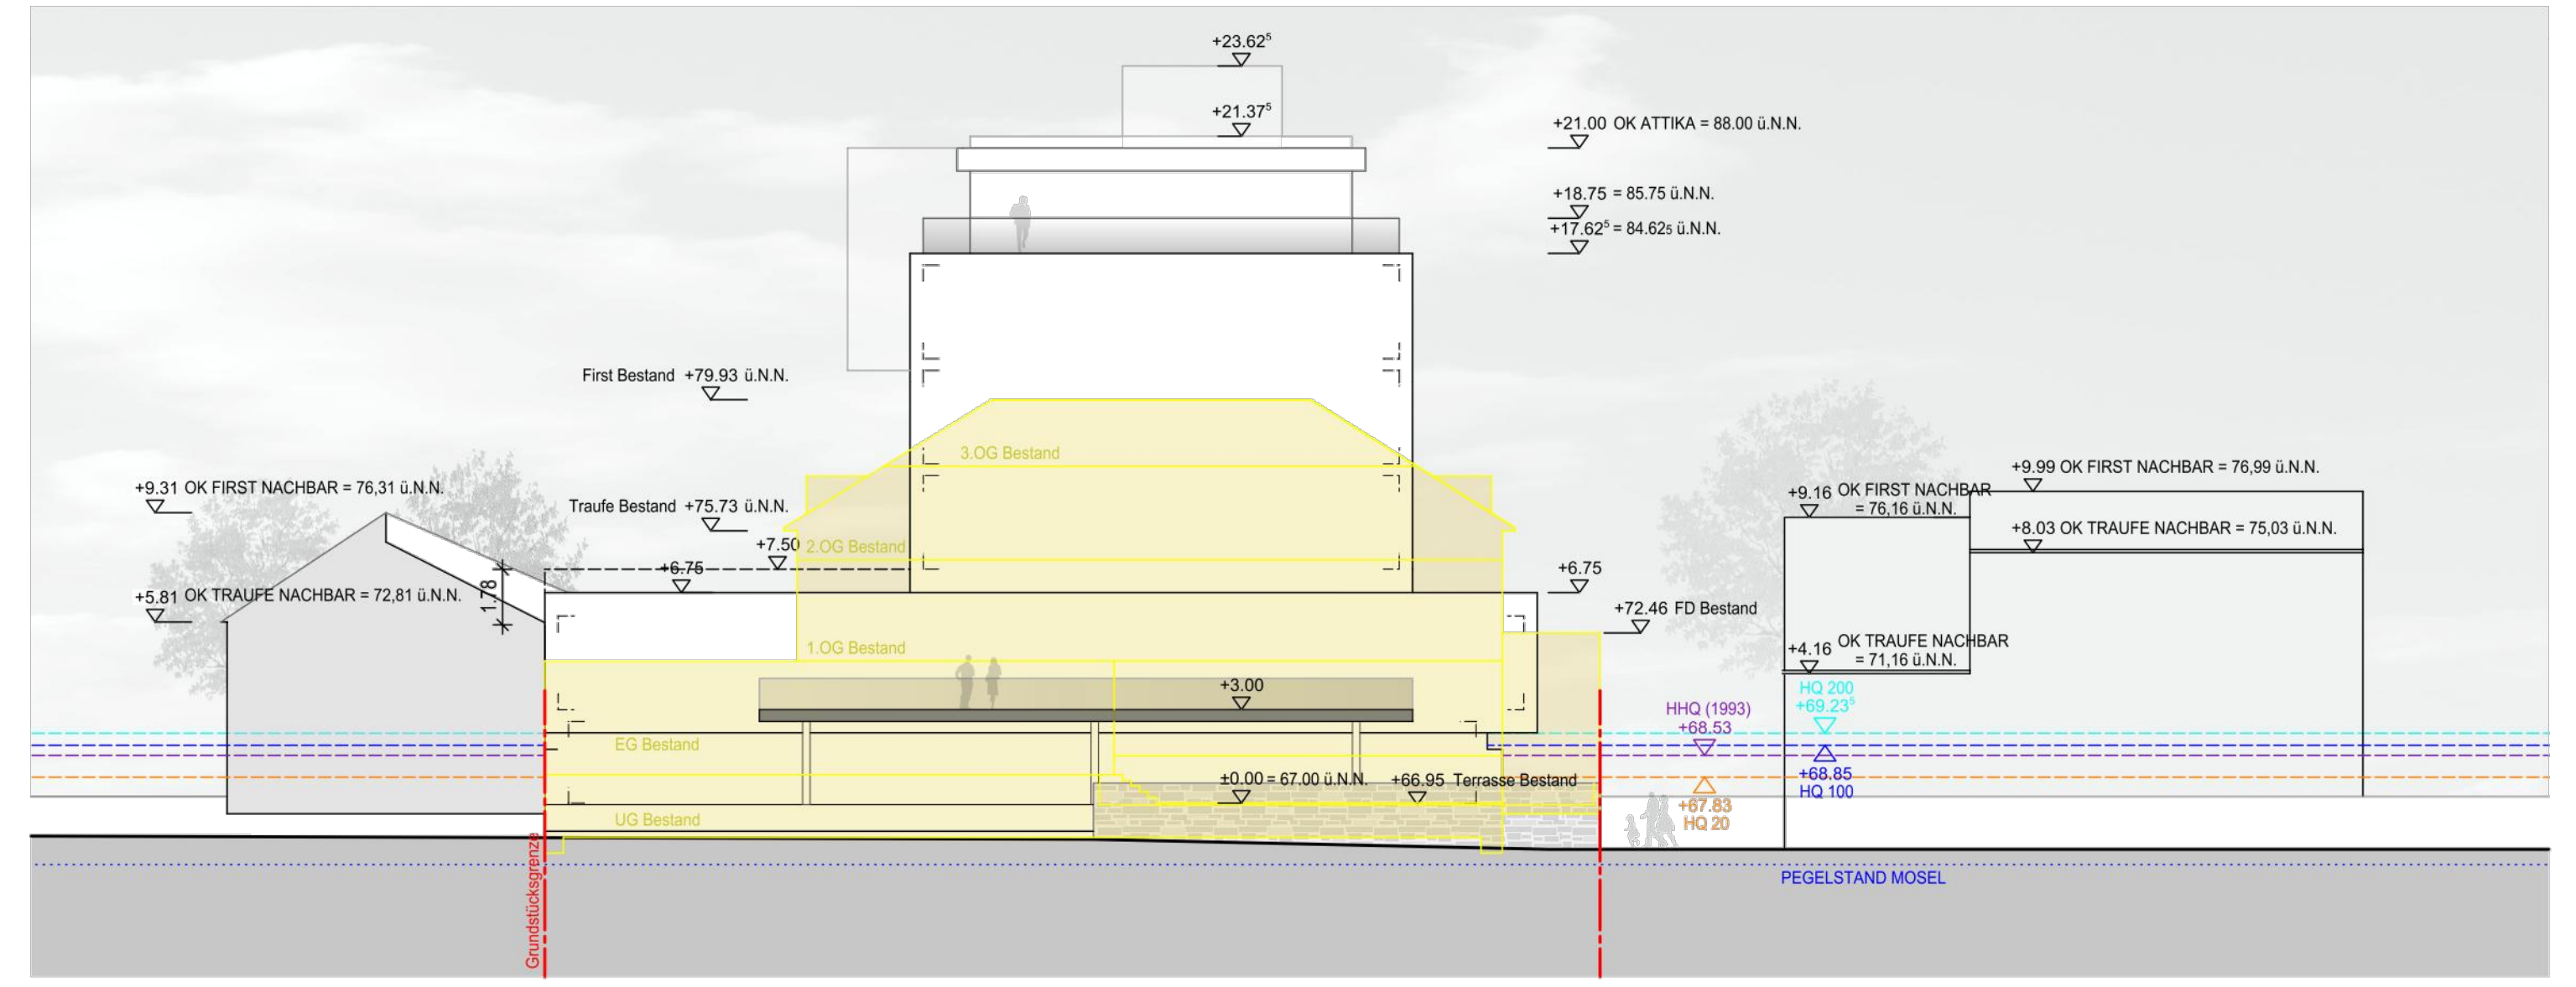

Ansicht Ost, Achse Uferweg | M1:200

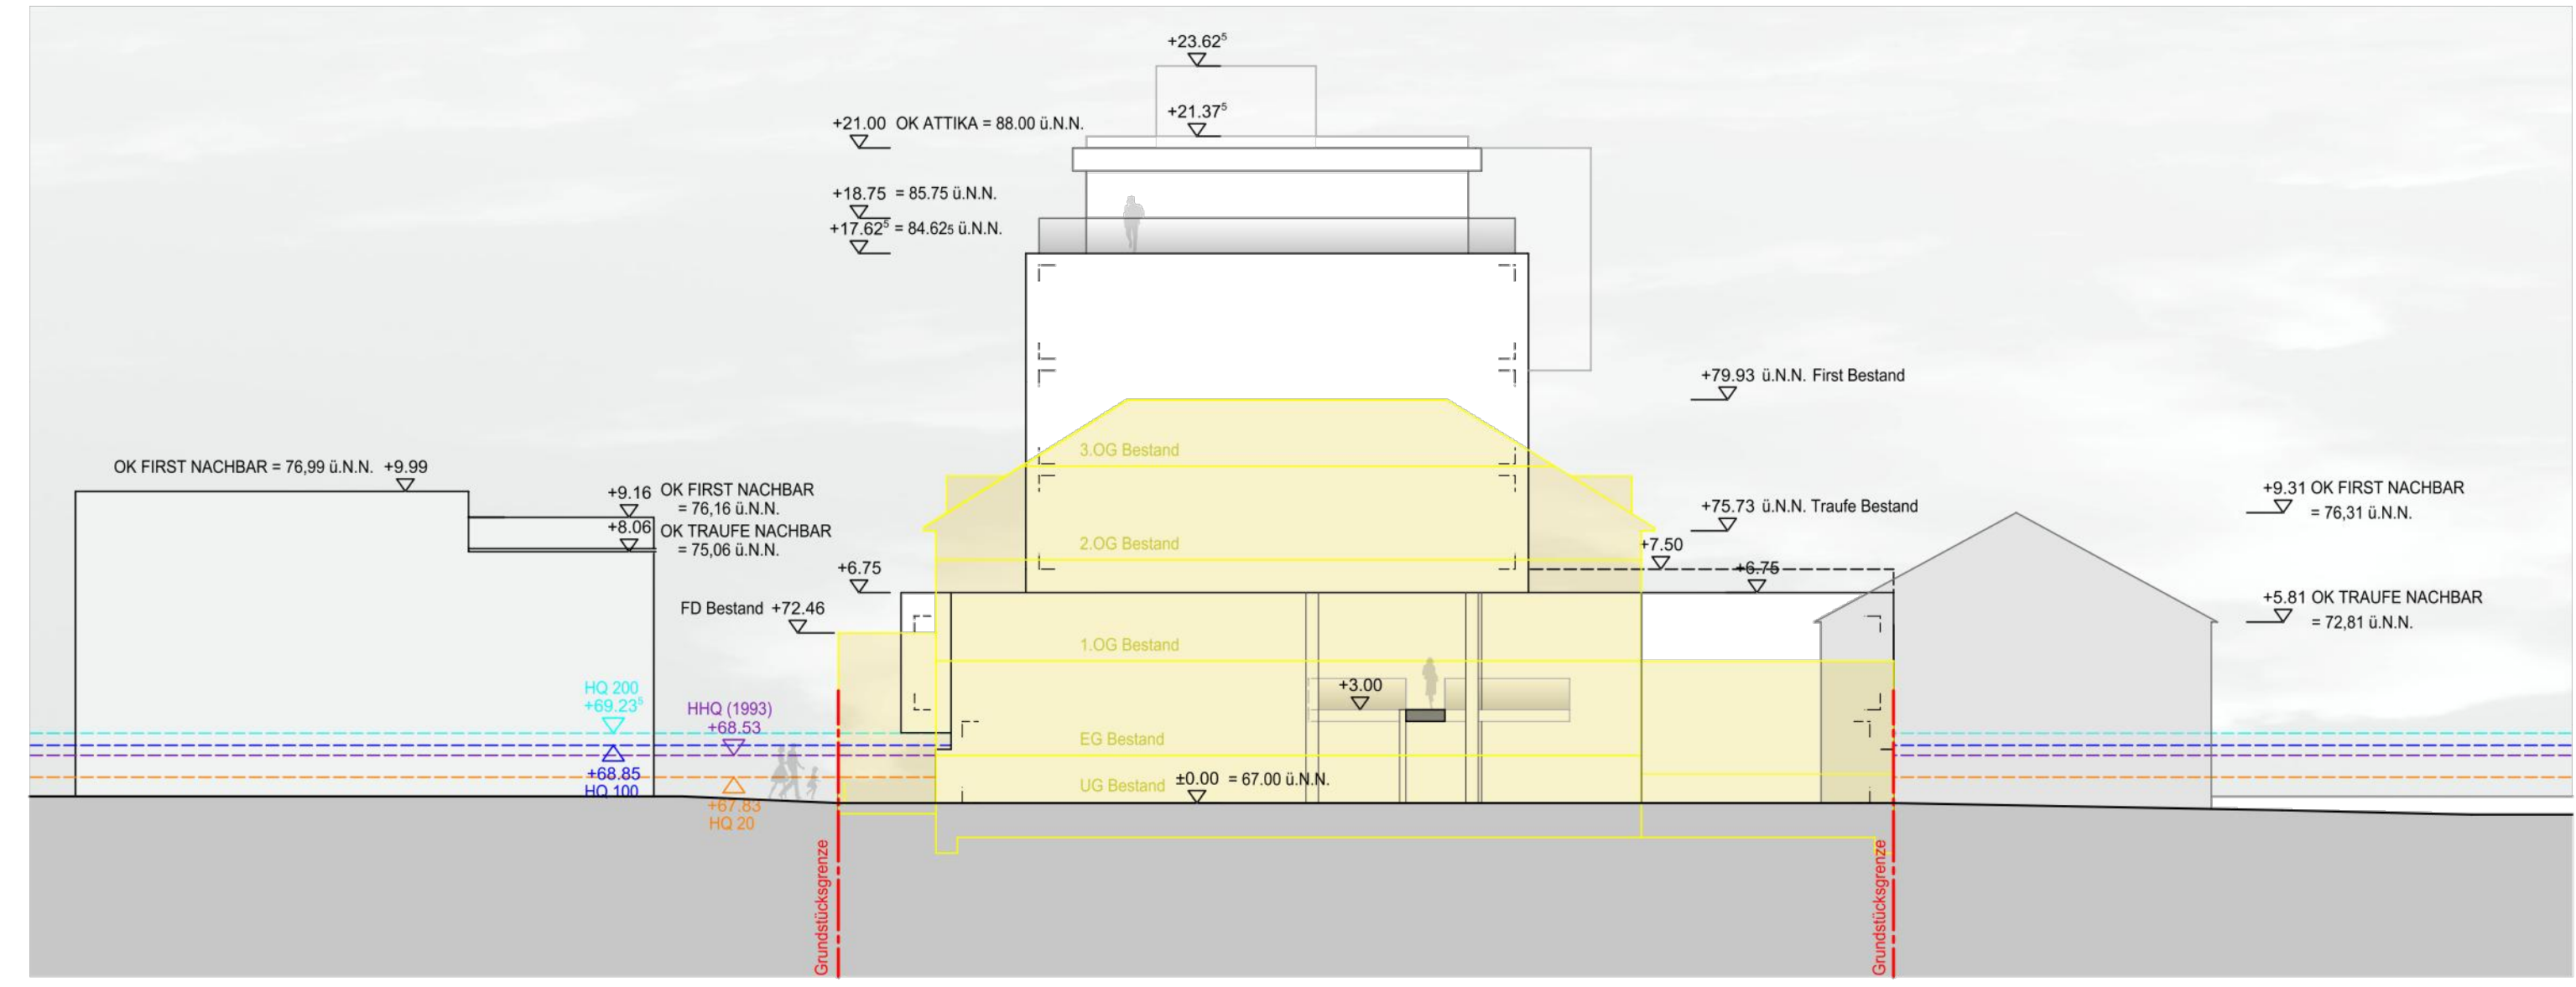

Ansicht West | M1:200

Umbau und Erweiterung des Hotels "Fährhaus am Stausee" An der Fähre 3 | 56072 Koblenz-Metternich

Ansichten Süd, Ost, West | Maßstab 1:200


Fries Architekten • Rheinstraße 103 • 56179 Vallendar • Tel.: 0261 / 962590 • info@fries-architekten.de
Vallendar, 19.02.2015



OBERES MITTELRHEINTAL



Stadt Koblenz

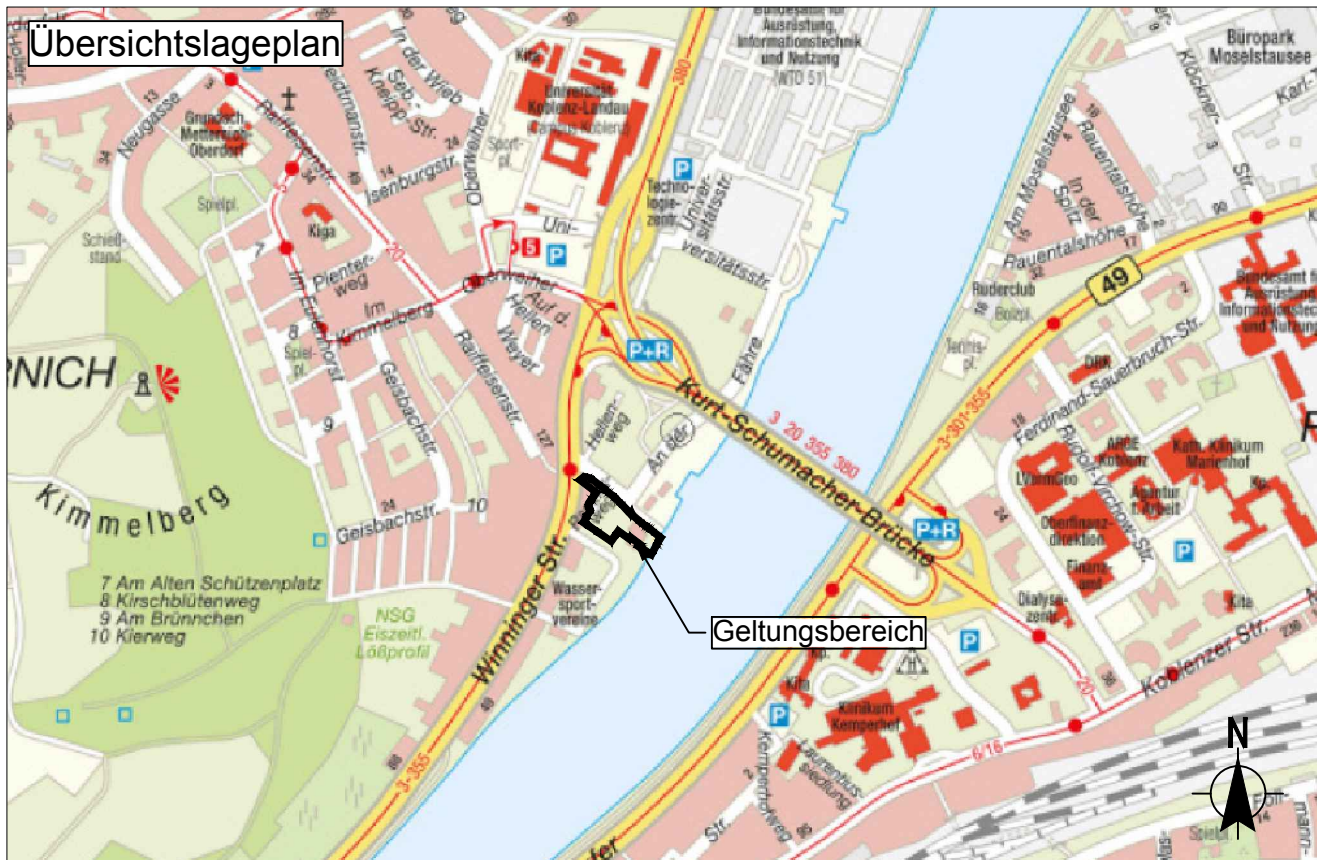

Vorhaben- und Erschließungsplan "Hotel Fährhaus am Moselstausee"

Gemarkung: Metternich
Flur: 4
Maßstab 1:500

Ansichten Süd, Ost, West



Datum:	Februar 2015
bearb.:	Mansfeld
gez.:	Poerschke
gepr.:	Mansfeld

P:\ABRIST\USBR\Bearbeitung\13\CAD\VEP_Fährhaus_am_Stausee\USBR_01_A1_01_Fries.dwg S D W