


# Übersichtsplan Kanalerneuerung Trottgasse

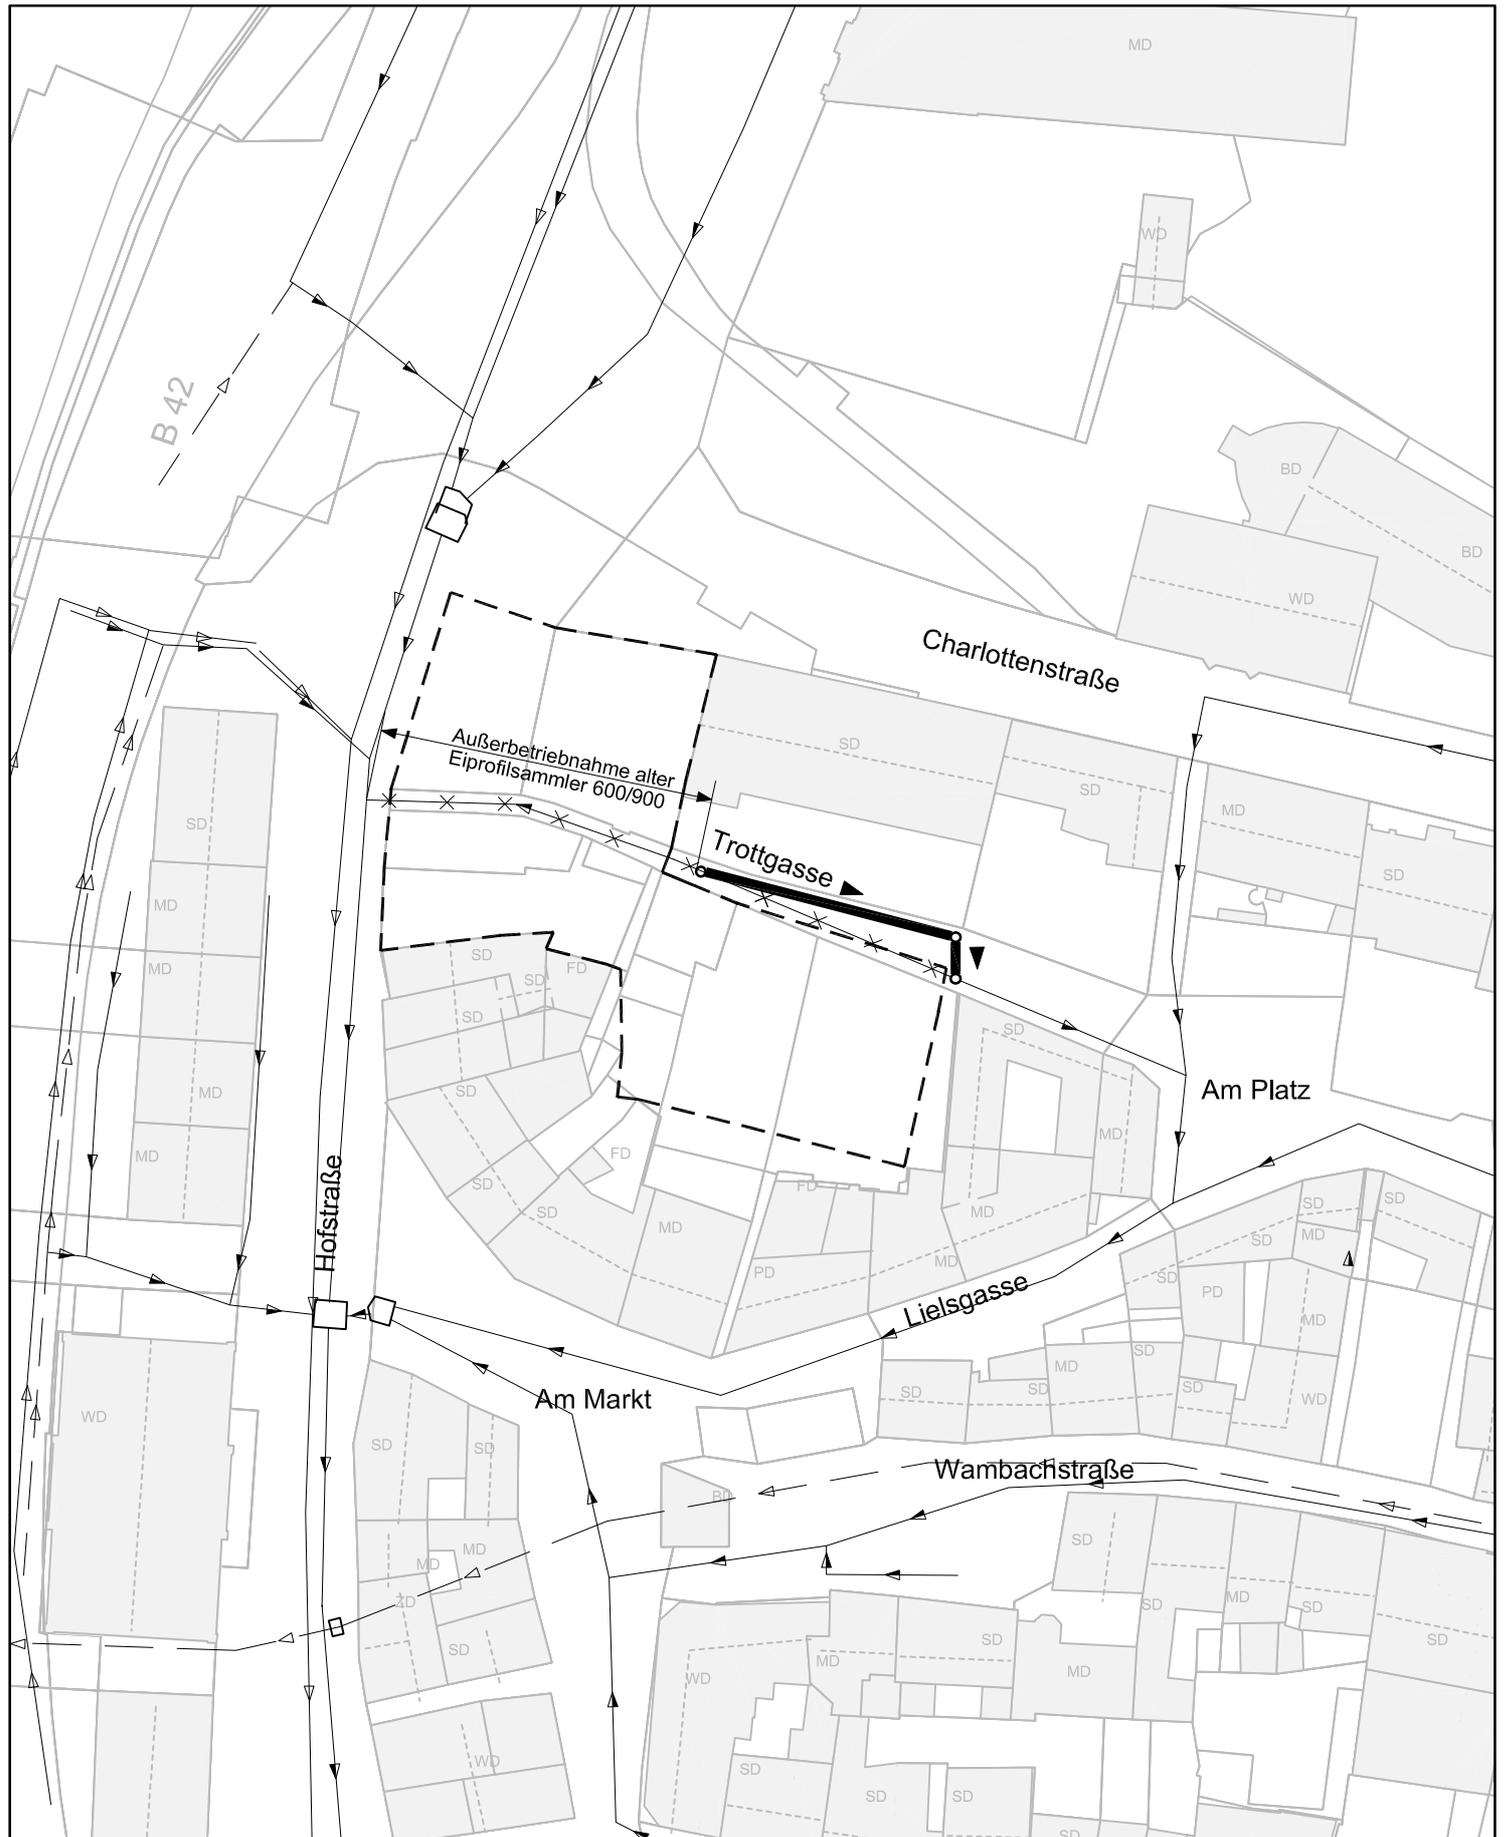

- Kanalbestand
- x-x-x- Abbruch vorh. MW-Kanal
- gepl. Erneuerung MW-Kanal
- - - - Baugrenze Gesundheitszentrum