


Übersichtsplan Kanalsanierungsplanung Neugasse

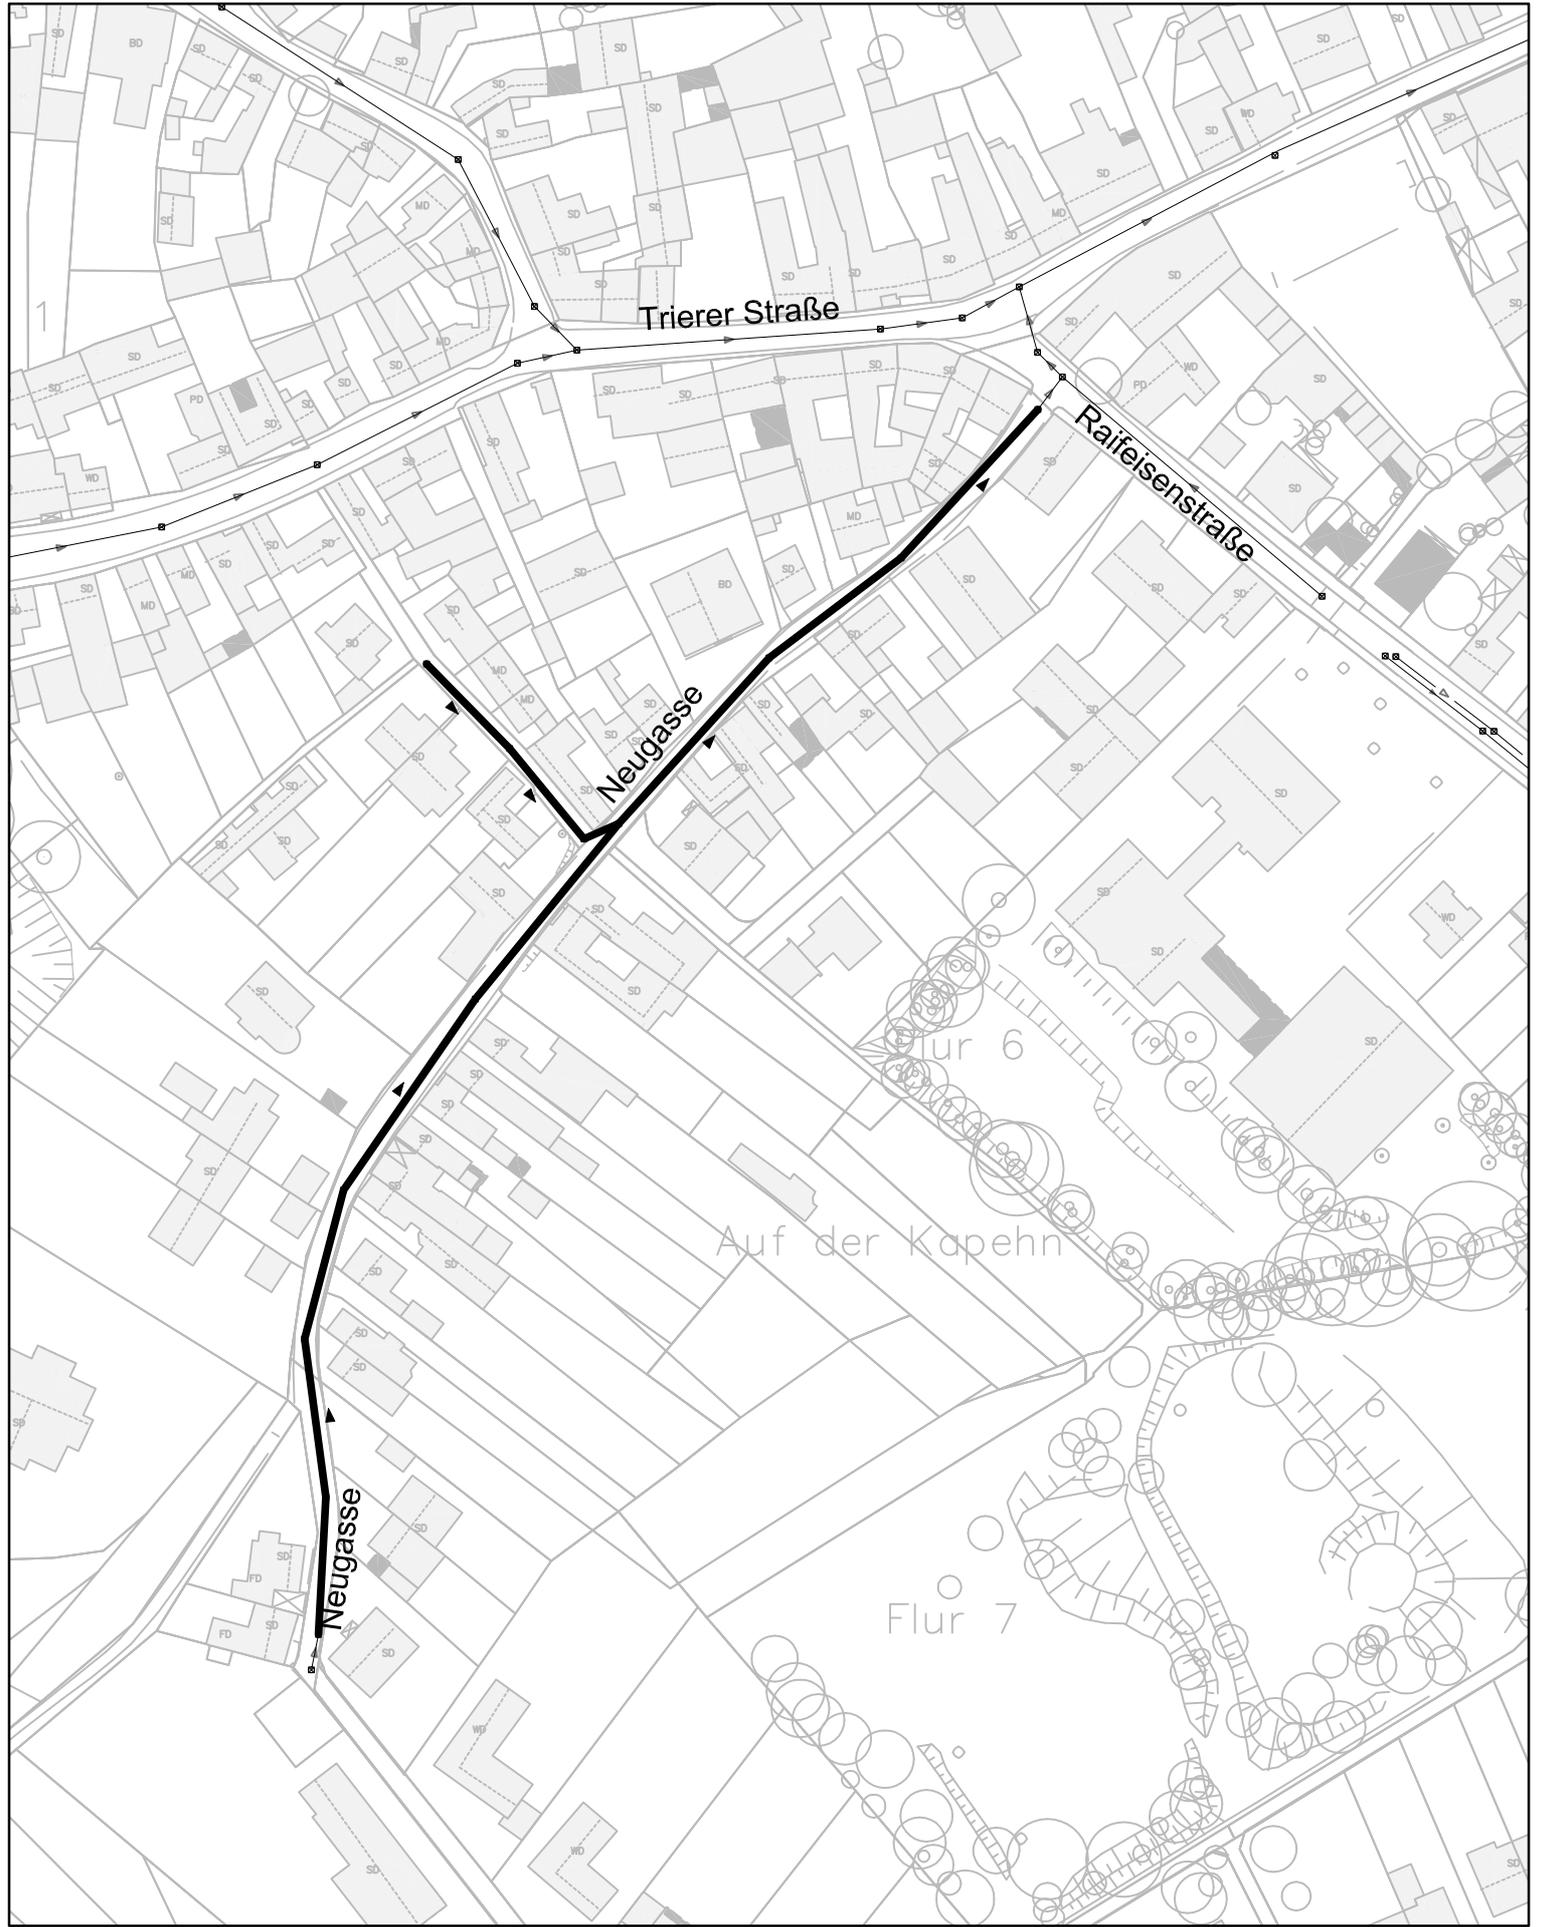

- Kanalbestand Mischwasser
- gepl. Linersanierung