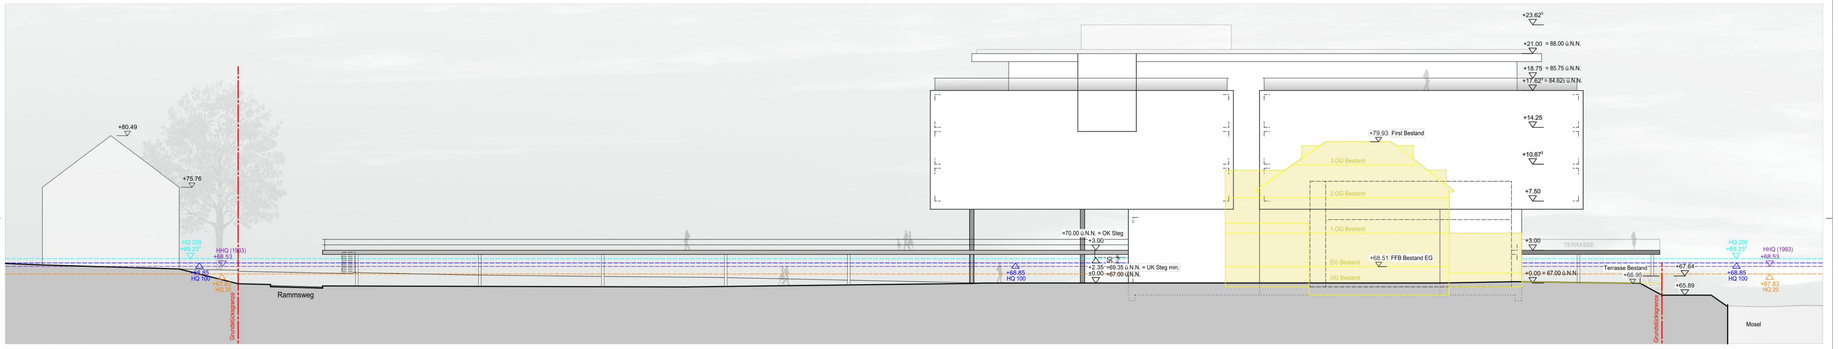

Ansicht Süd | M1:200

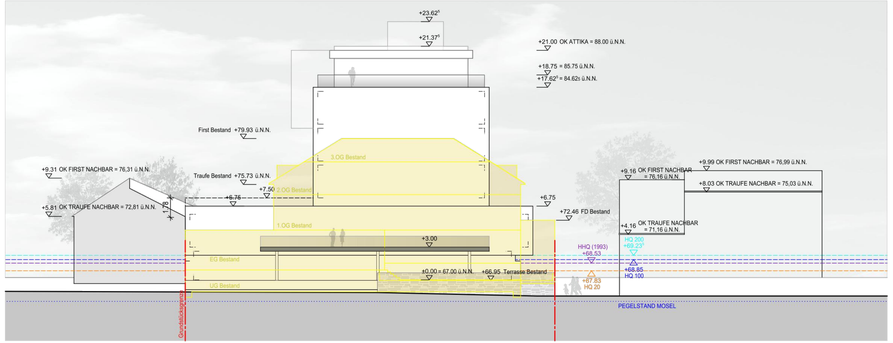

Ansicht Ost, Achse Uferweg | M1:200

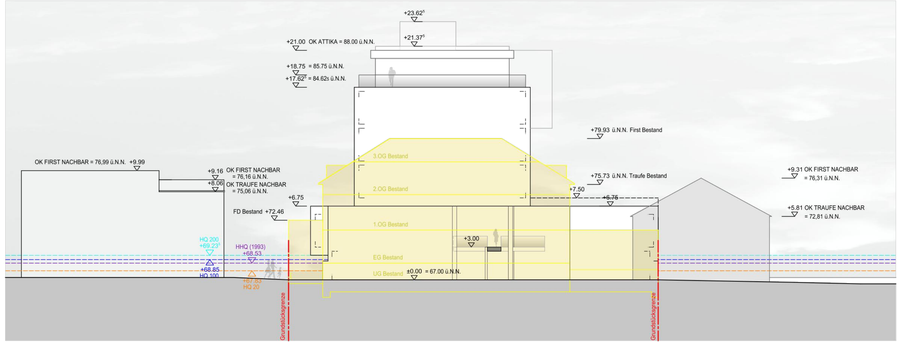

Ansicht West | M1:200

Umbau und Erweiterung des Hotels "Fährhaus am Stausee"

An der Fähre 3 | 56072 Koblenz-Metternich

Ansichten Süd, Ost, West | Maßstab 1:200

Fries Architekten - Rheinstrasse 103 - 56179 Vallendar - Tel.: 0261 / 962590 - info@fries-architekten.de

Vallendar, 19.02.2015

fries architekten

OBERES MITTELRHEINTAL

UNESCO-WELTERBE

Stadt Koblenz

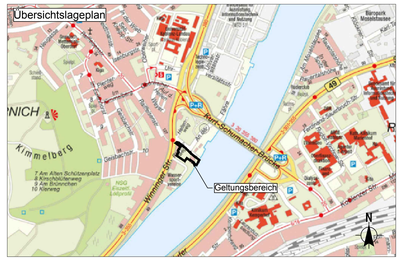

Vorhaben- und Erschließungsplan
"Hotel Fährhaus am Moselstausee"

Gemarkung: Metternich
Flur: 4
Maßstab 1:500

Ansichten Süd, Ost, West
Dieser Plan ist nach § 12 (3) Satz 1 BauGB
Bestandteil des vorhabenbezogenen Bebauungsplans

KOCKS CONSULT GMBH KOCKS INGENIEURE
Kocks Consult GmbH • Stegemannstr. 33-38 • 56068 Koblenz • Tel.: +49 261 1302-0 Fax: +49 261 1302-400 • eMail: info@kocks-ing.de

Datum:	Februar 2015
bearb.:	Mansfeld
gez.:	Poetschke
gepr.:	Mansfeld

P:\4675\1\4675\Bauberatung\75\1\ZEICHN\Fährhaus_am_Stausee\4675_00_AN_001_A_Fries.dwg\3.3 V