

Stadtverwaltung Koblenz
-- nur für den internen Gebrauch --

K233003

NRA14A1231


Gemarkung: Metternich

Flur : 1

Flurstück : 1096/2

ungefähre Maßstab: 1 : 750

16.07.2015

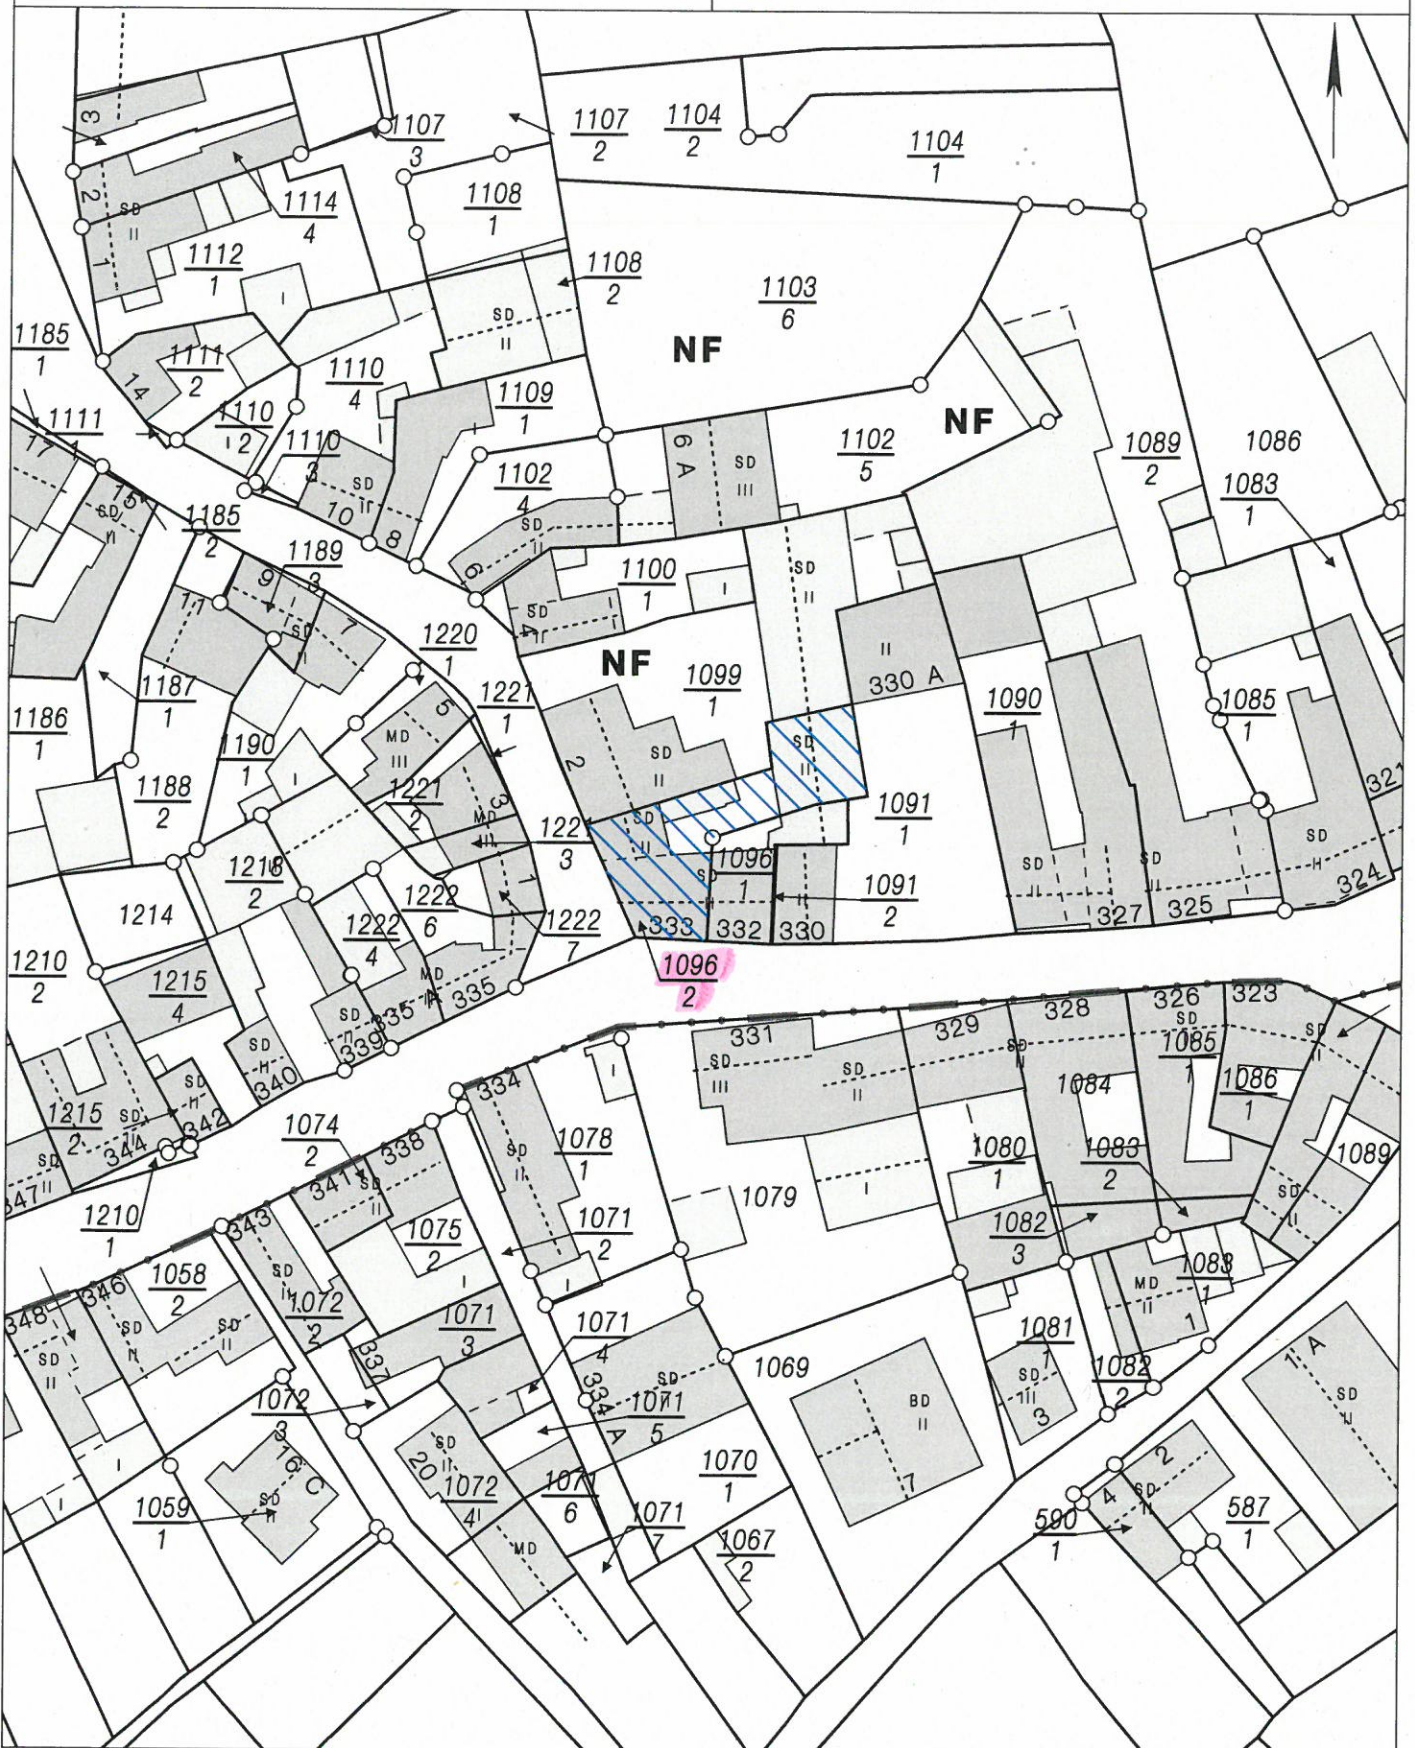

Basiskarte: Liegenschaftskarte der Vermessungs- und Katasterverwaltung. - Die Geschossangaben entsprechen nicht der Definition Vollgeschoss nach Landesbauordnung.
Vervielfältigungen für eigene, nicht gewerbliche Zwecke zugelassen. Vervielfältigungen für andere Zwecke, Veröffentlichungen oder deren Weitergabe an Dritte nur mit Genehmigung.