Übersicht

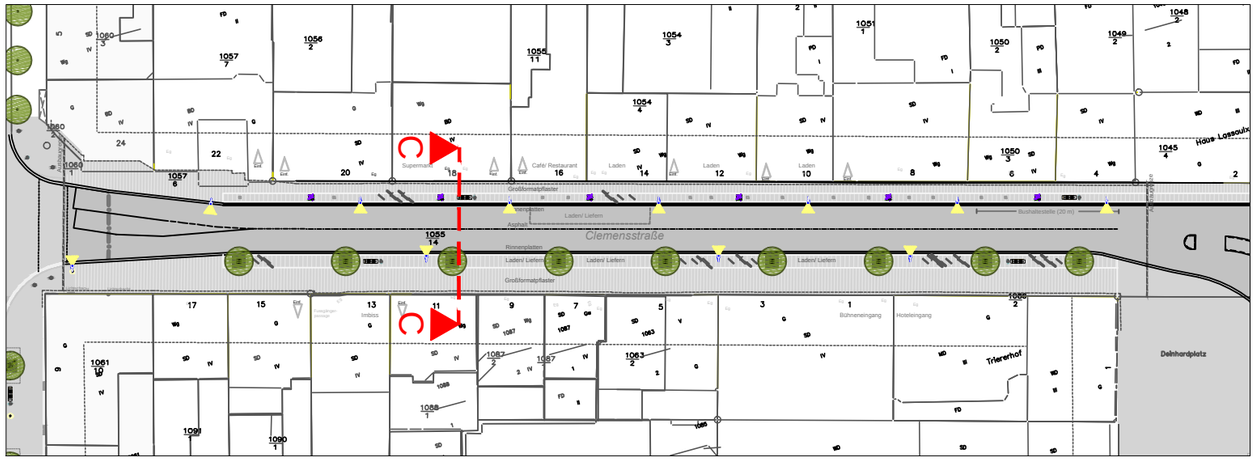

Schnitt CC

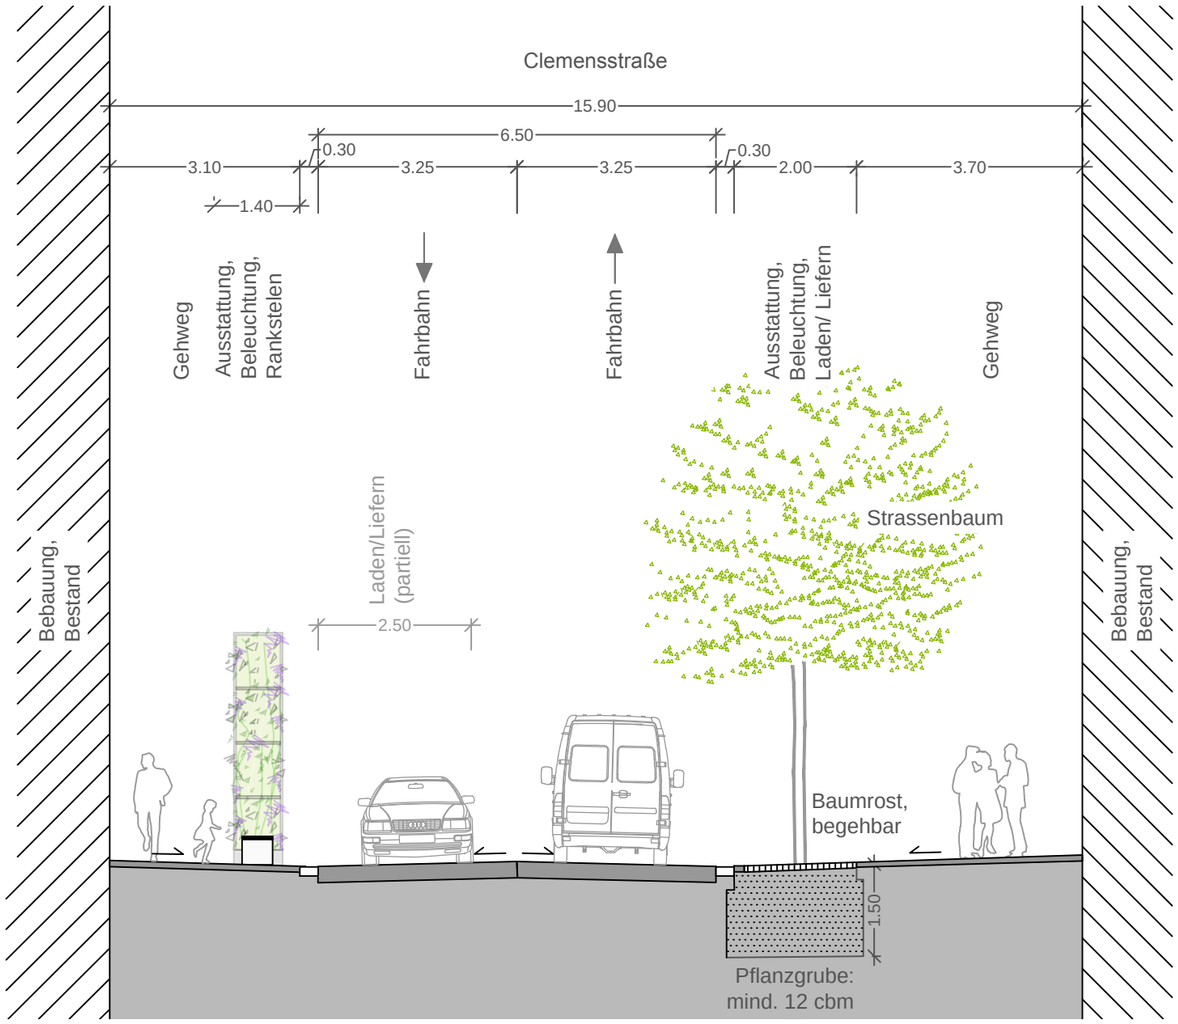

Freiraumplanung:

KuBuS Freiraumplanung GbR
Altenberger Str. 5
35576 Wetzlar
Email info@kubus-freiraum.de

Projekt. 8.80-56068-01

	Datum	Zeichen
bearbeitet:	13.07.2015	ds
geprüft:	13.07.2015	ka

Straßenplanung:

Ingenieurbüro
Weinand
Beratung Planung Vermessung Bauleitung
In der Augst 2 56337 Kadenbach Tel: 02620 - 954970 Fax: 02620-9549729

Projekt. OD.201452

	Datum	Zeichen
bearbeitet:		
geprüft:		

ENTWURFSPLANUNG

Stadt Koblenz

TIEFBAUAMT
Fachamt

Projekt

"Aktive Stadt Koblenz" - Anschlussmaßnahmen Zentralplatz

Titel
Neugestaltung Clemensstraße
Schnitt CC

Zeichnungsnummer
-

Maßstab 1:100

Koblenz,

Anlage: -

Plan-Nr.: 3.053

Bearbeiter

Beigeordneter

Baudirektor

Amt/EB				37	65	66.1	66.2	67	70	80		85
gesehen												
abgestimmt												