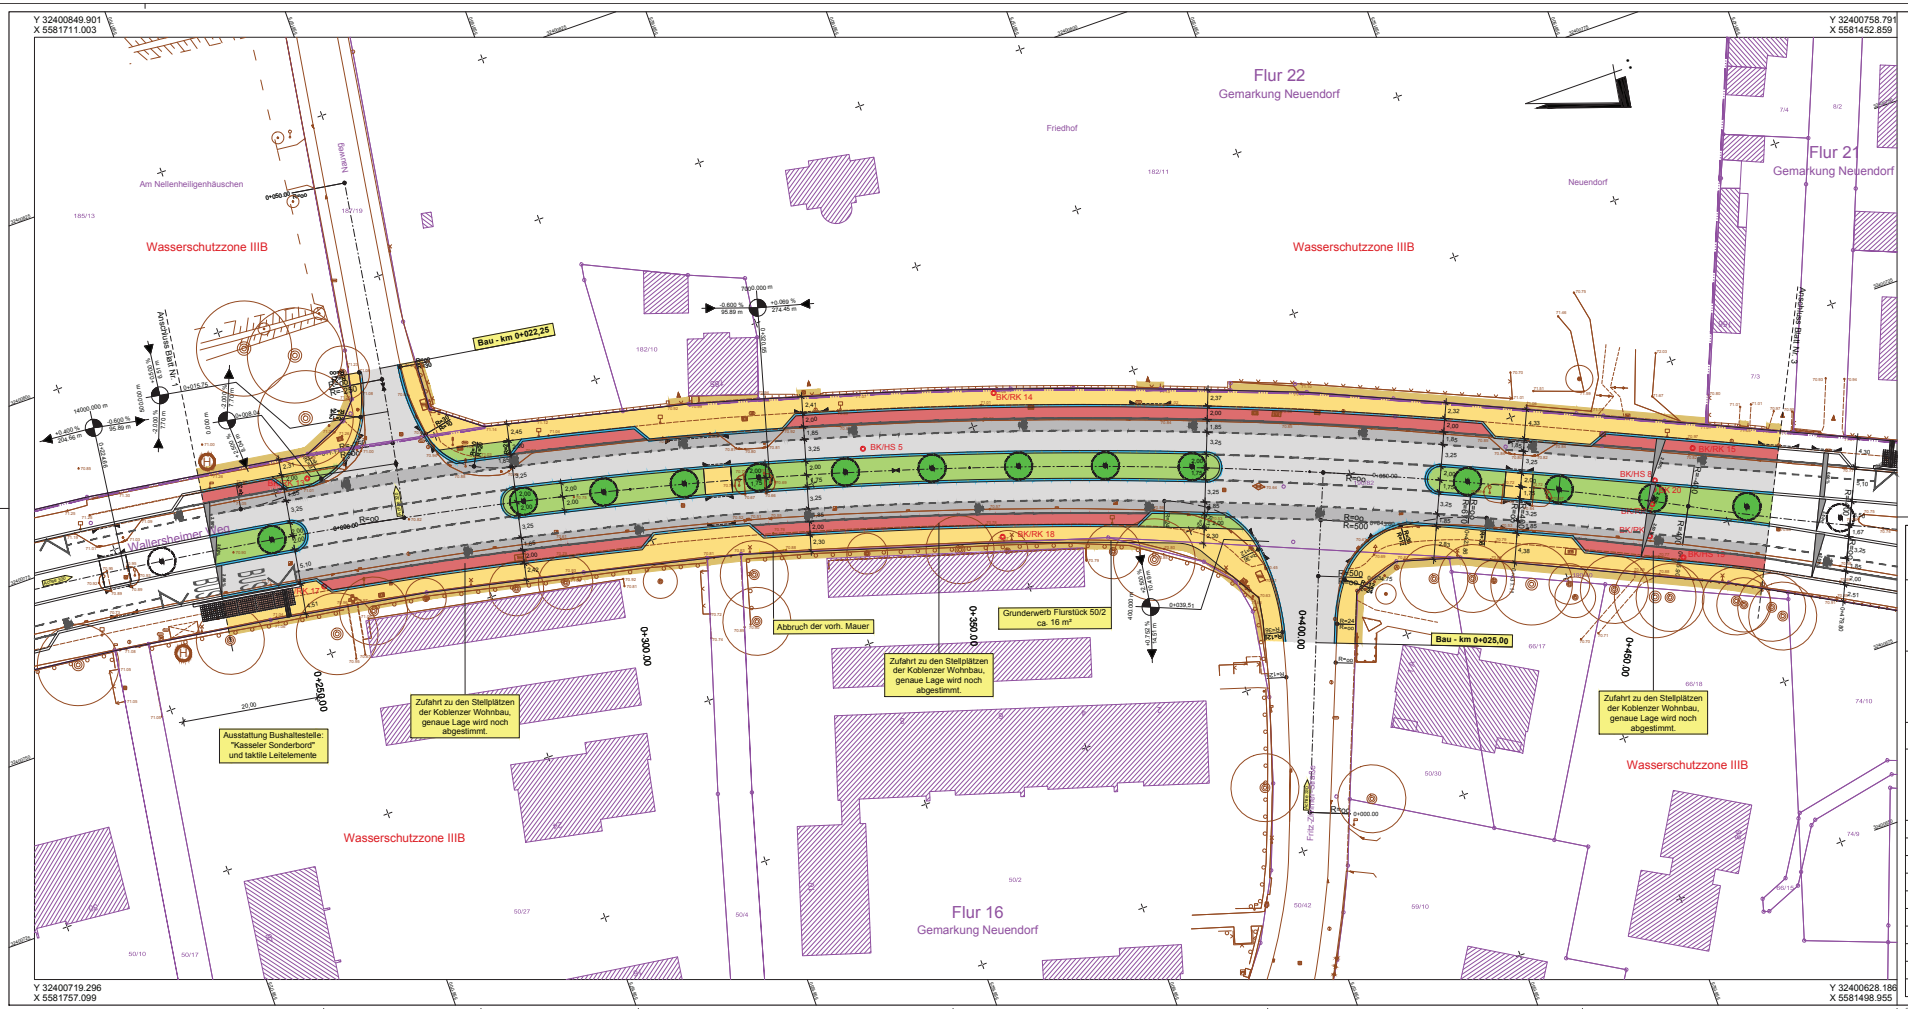

Legende

Planung

- Fahrbahn
- Schutzstreifen
- Rinne
- Parkstreifen
- Gehweg
- Radweg
- Rad-/Gehweg
- Mittelstreifen/Pflanzbeet
- Angleichung
- Fahrbahnquerneigung
- Neigungsbrechpunkt
- Hochpunkt
- Tiefpunkt
- Baum

Bestand

- Baum im öffentlichen Verkehrsraum

MANNS Ingenieure GmbH
Berichten | Planen | Betreuen
Isolastraße 12 | 56422 Wirges
Tel.: +49 26 02 93 83-0
Fax: +49 26 02 93 83-20
E-Mail: info@manns-ingenieure.de

	800	0,80	DATUM	ZEICHEN
ENTWORFEN			Sept. 2015	Meurer
GEZEICHNET			Sept. 2015	Pauls
GEPRÜFT				

Stadt Koblenz
Tiefbauamt
Fachamt

Projekt
"Soziale Stadt-Investitionen im Quartier"
Ausbau Wallersheimer Weg
in Koblenz-Neuendorf
VORENTWURF

Titel: Lageplan
Unterlage: 2
Blatt Nr.: 2

Koblenz,
Arbeitsstand
15.10.2015

Maßstab 1 : 250
Plan-Nr.: 23.06 / 10.15 / 02.02
Bearbeiter: Herr Schmidt

Amt / EB		36	61	62	65	66	67	70	80	85	
gesehen											
abgestimmt											
Ausschuss	am	Ergebnis				am		Ergebnis			
ALB FB IV											
.....											
.....											
FBA IV											
HuFA											
Stadtrat											

Stand: 15.10.2015
03-LPID-160929-800.dwg