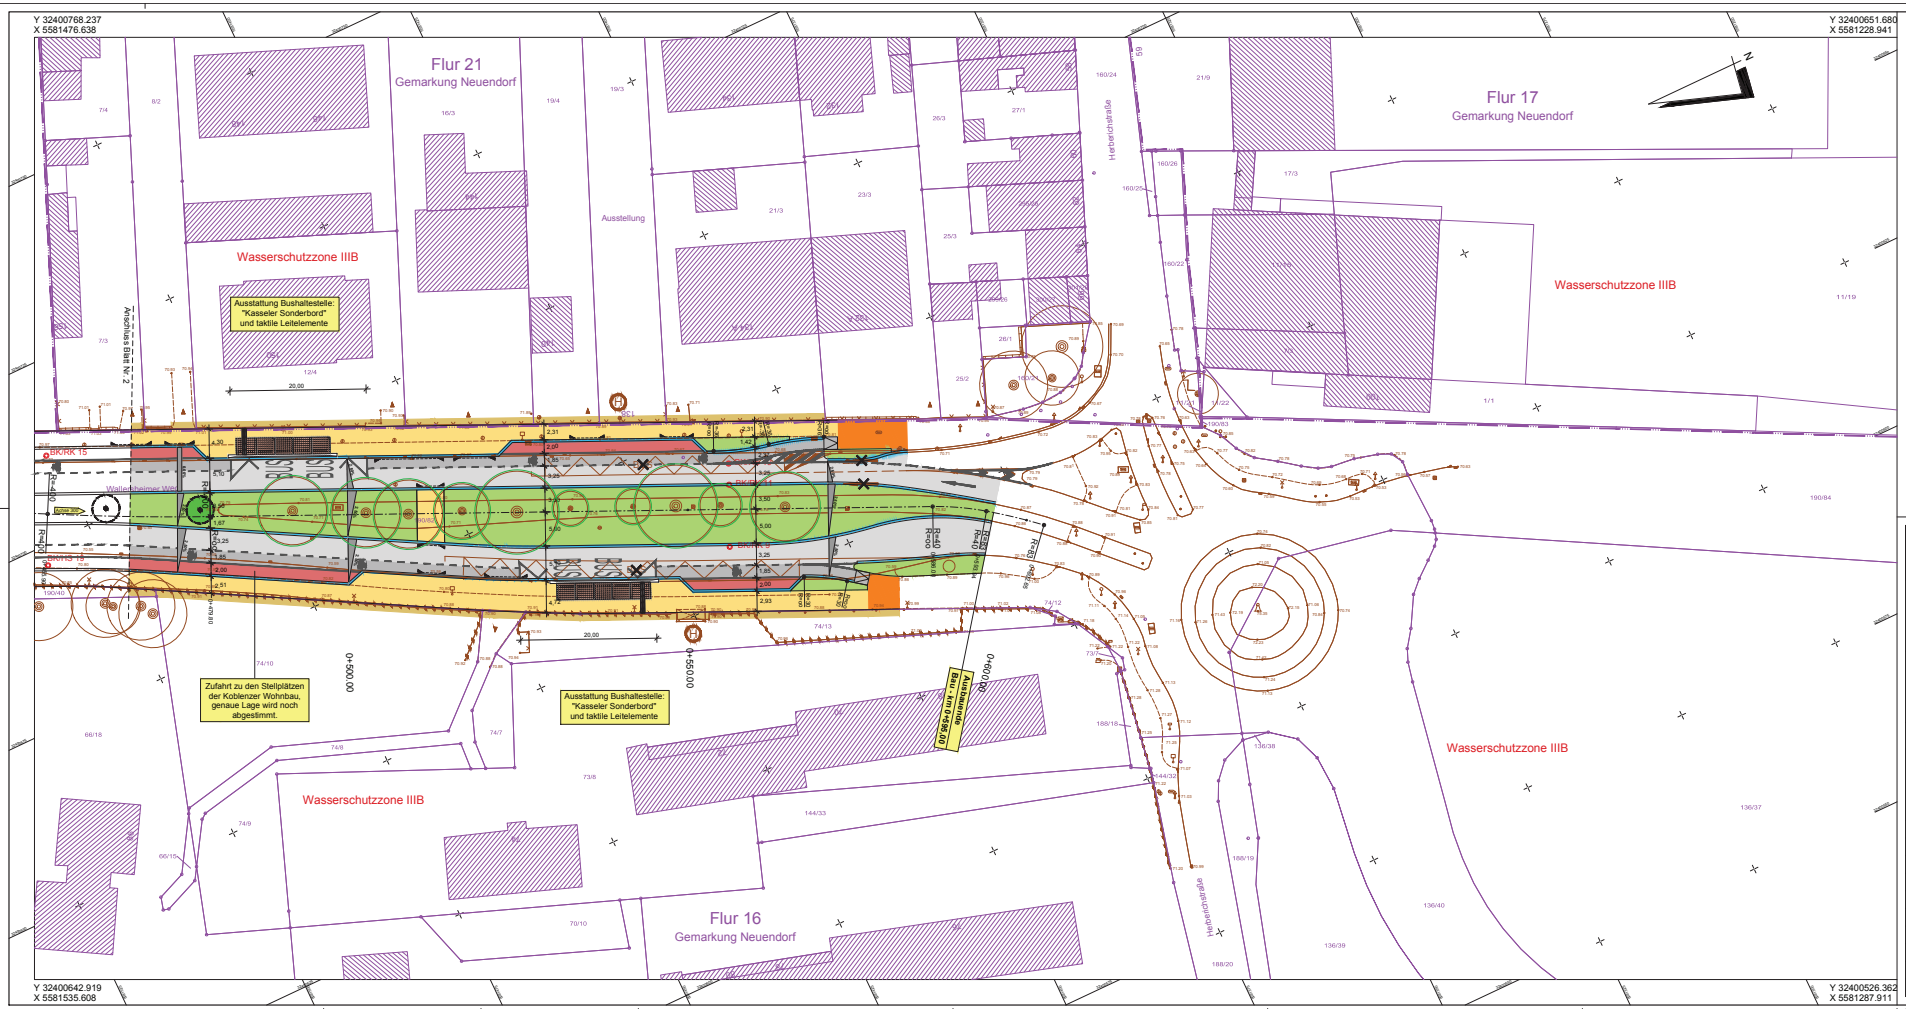

Legende

Planung

- Fahrbahn
- Schutzstreifen
- Rinne
- Parkstreifen
- Gehweg
- Radweg
- Rad-/Gehweg
- Mittelstreifen/Pflanzbeet
- Angleichung
- Fahrbahnquerneigung
- Neigungsbrechpunkt
- Hochpunkt
- Tiefpunkt
- Baum

Bestand

- Baum im öffentlichen Verkehrsraum

MANNS Ingenieure GmbH	800	0,80	DATUM	ZEICHEN
Berstein | Plachen | Bellmann				
Industriestr. 3 | 56422 Wirges	ENTWORFEN		Sept. 2015	Meurer
Tel.: +49 26 22/ 93 93-0	GEZEICHNET		Sept. 2015	Pauls
Fax: +49 26 22/ 93 93-10	GEPRÜFT			
E-Mail: info@manns-ingenieure.de				

Manns Ingenieure

Stadt Koblenz

Tiefbauamt

Fachamt

Projekt

"Soziale Stadt-Investitionen im Quartier"

Ausbau Wallersheimer Weg

in Koblenz-Neuendorf

VORENTWURF

Titel	Unterlage: 2
Lageplan	Blatt Nr.: 3
Koblenz,	Maßstab 1 : 250
Arbeitsstand 15.10.2015	Plan-Nr.: 23.08 / 10.15 / 02.03
	Bearbeiter Herr Schmidt

Amt / EB	—	36	61	62	65	66	67	70	80	85	—
gesehen											
abgestimmt											

Ausschuss	am	Ergebnis	am	Ergebnis
ALB FB IV				
.....				
.....				
FBA IV				
HuFA				
Stadtrat				

Stand: 16.10.2015

03-LP02_ohne_FGO 150929-800.dwg