


## Regelquerschnitt Wallersheimer Weg

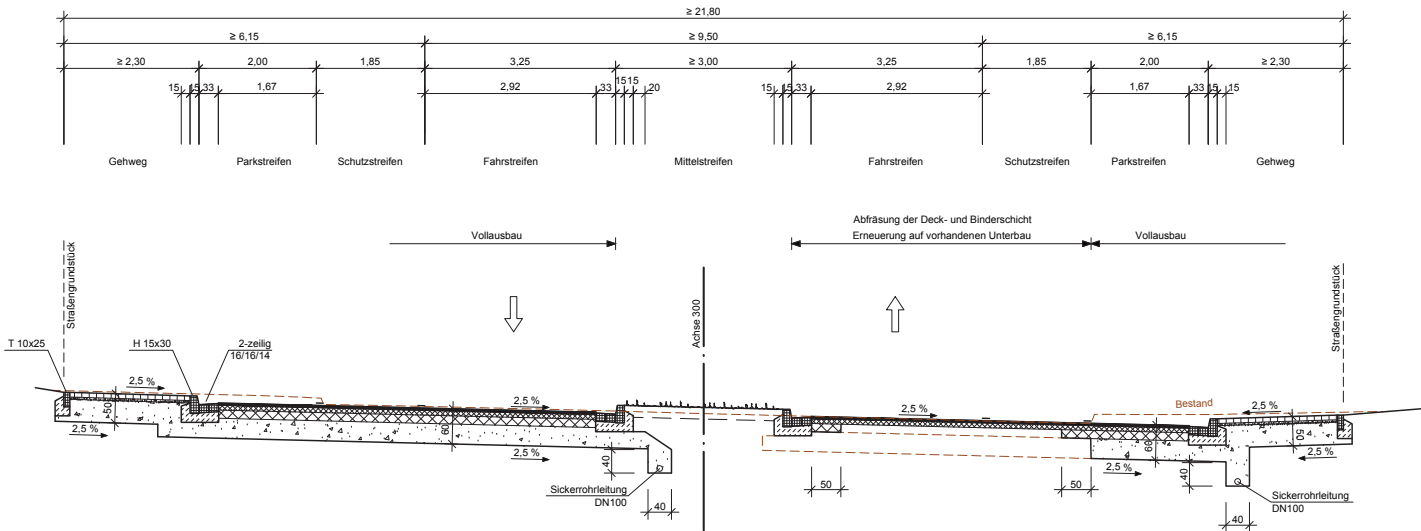

**Fahrbahn-, Schutzstreifen- und Parkstreifenaufbau**  
nach RStO 12 Tafel 1, Zeile 1, Belastungsklasse BK 10

- 4 cm Asphaltdeckschicht
- 8 cm Asphaltbinderschicht
- 14 cm Asphalttragschicht
- 34 cm Frostschuttschicht
- 60 cm Oberbau

**Gehwegaufbau**  
nach RStO 12 Tafel 6, Zeile 2

- 8 cm Betonsteinpflaster
- 4 cm Splittbett
- 38 cm Frostschuttschicht
- 50 cm Oberbau

**MANN Ingenieure GmbH**  
Beraten | Planen | Betreuen  
Südstraße 14 | 56422 Wittgen  
Tel.: +49 26 02 93 63 0  
Fax.: +49 26 02 93 63 30  
E-Mail: info@mammo-ingenieure.de



800	0,23	DATUM	ZEICHEN
ENTWORFEN	Sept. 2015	Meurer	
GEZEICHNET	Sept. 2015	Wertz	
GEPRÜFT			

**Stadt Koblenz**  
**Tiefbauamt**  
Fachamt



Projekt  
**"Soziale Stadt-Investitionen im Quartier"**  
**Ausbau Wallersheimer Weg**  
in Koblenz-Neuendorf  
**VORENTWURF**

Titel	Regelquerschnitt	Unterlage:	3
Koblenz,		Maßstab:	1 : 50
		Plan-Nr.:	23.06 / 10.15 / 03.01
		Bearbeiter:	Herr Schmidt
		Arbeitsstand:	15.10.2015

Amt / EB	36	61	62	65	66	67	70	80	85	
gesehen										
abgestimmt										
Ausschuss	am	Ergebnis				am	Ergebnis			
ALB FB IV										
.....										
.....										
FBA IV										
HuFA										
Stadtrat										