


Peter-Altmeier-Ufer

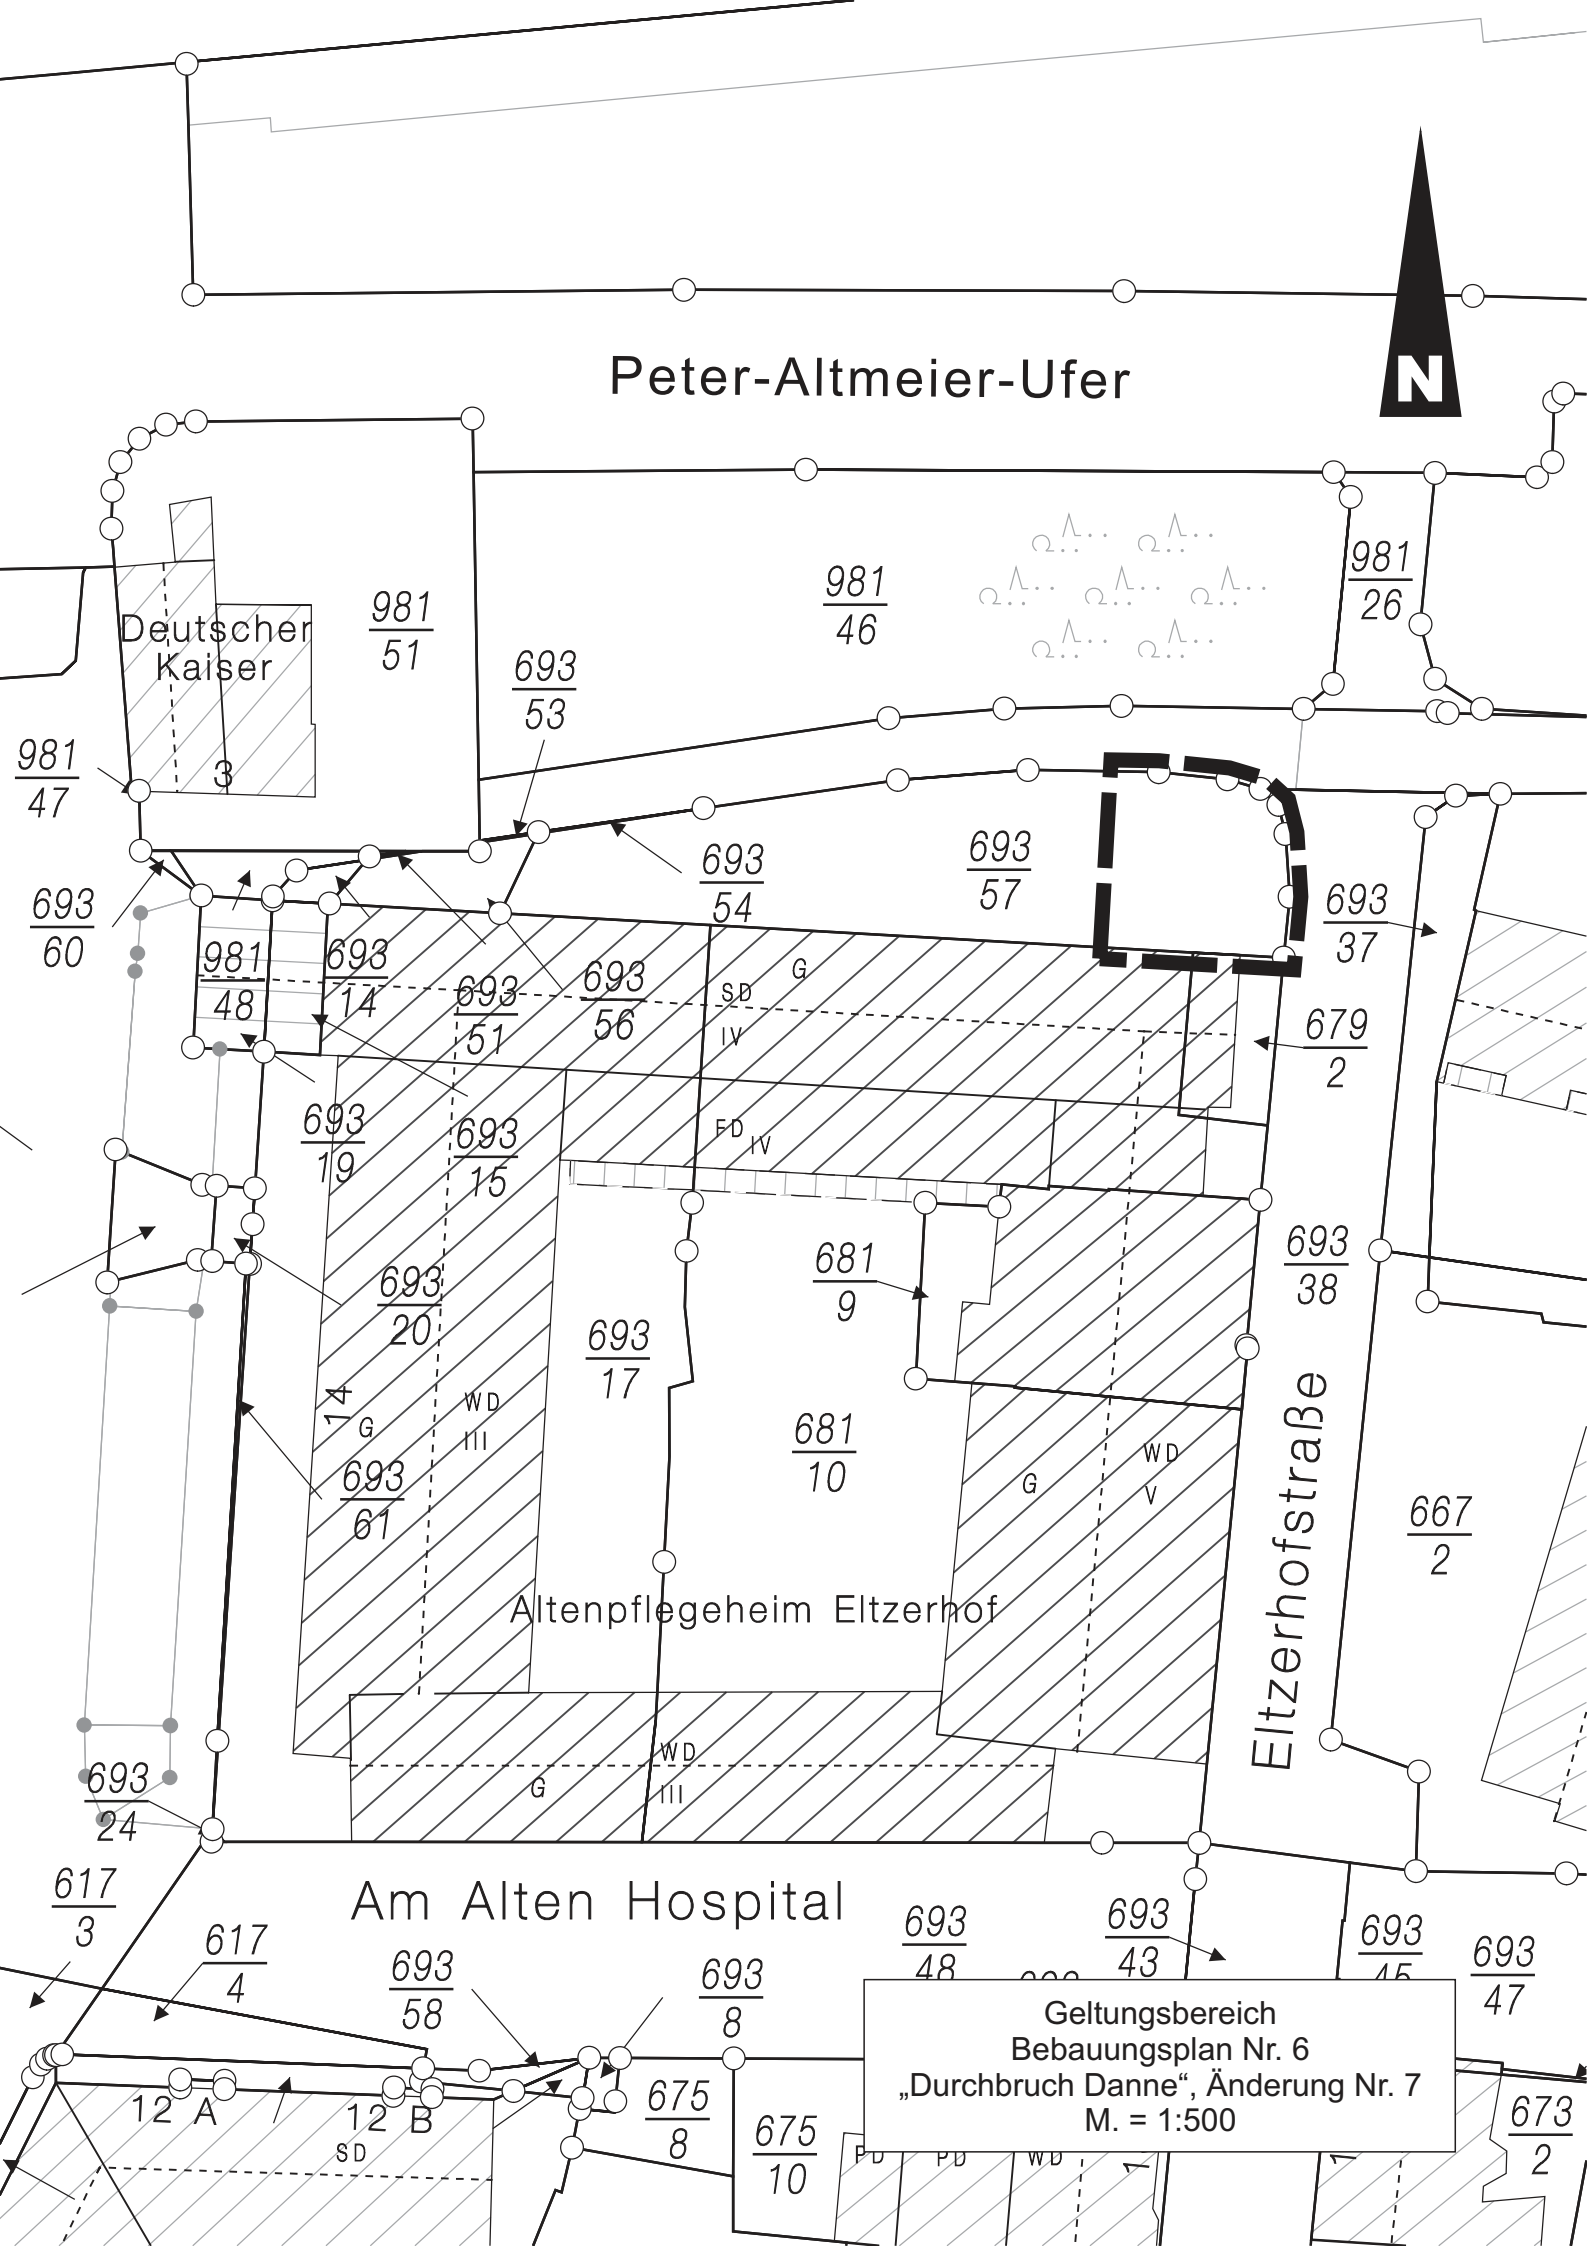

Deutscher Kaiser
3

981
51

981
46

981
26

981
47

693
53

693
60

981
48

693
14

693
51

693
56

693
54

693
57

693
37

679
2

693
19

693
15

SD IV
FD IV

681
9

693
38

693
20

693
17

681
10

693
61

WD III

Eltzerhofstraße

667
2

Altenpflegeheim Eltzerhof

WD III

Am Alten Hospital

617
3

617
4

693
58

693
8

693
48

693
43

693
45

693
47

Geltungsbereich
Bebauungsplan Nr. 6
„Durchbruch Danne“, Änderung Nr. 7
M. = 1:500

12 A

12 B

675
8

675
10

673
2