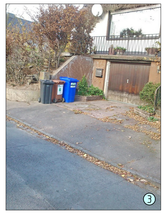

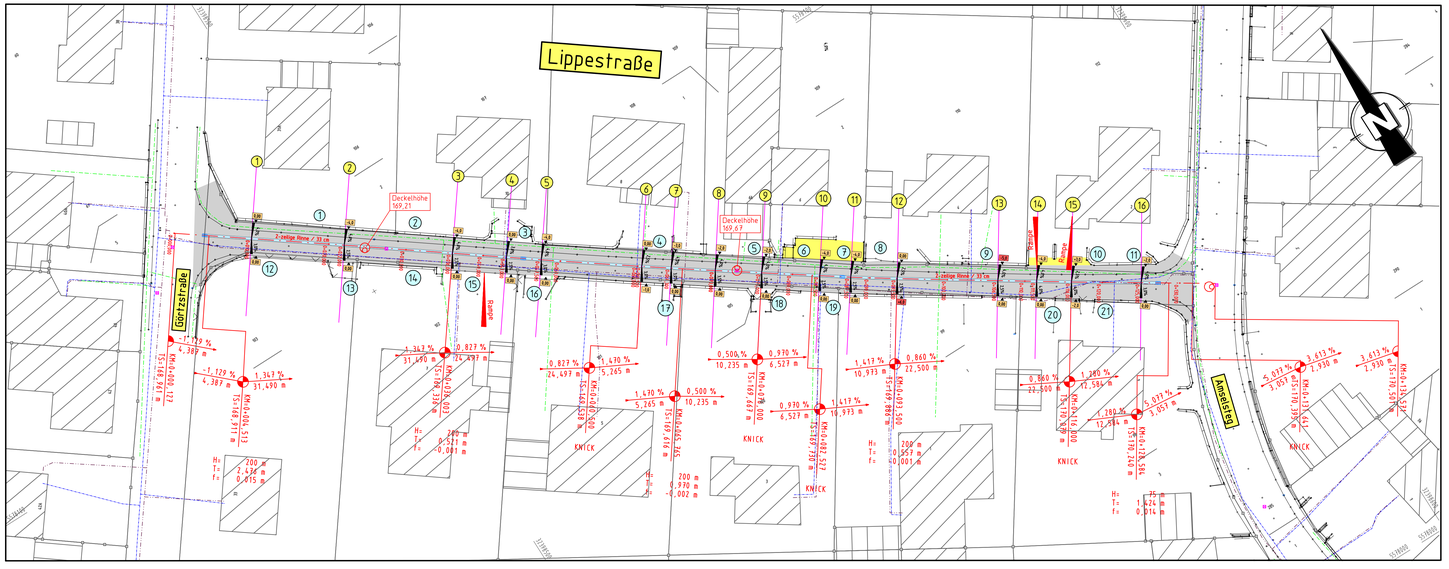

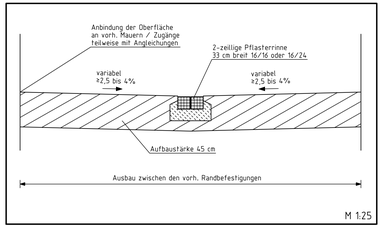

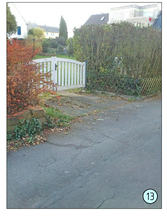

Zeichenerklärung:

- gepl. Achsverlauf
- vorh. ENM Wasserstrasse
- vorh. Telekomkabeltrasse
- vorh. ENM Gasstrasse
- vorh. MW-Kanal / MW-Schacht
- gepl. 2-zeilige Rinne
- gepl. bituminöse Oberfläche
- HW — Hohenversprung gegenüber Bestand
- (1) Bildverweis Nr. 1
- (1) Querprofil Nr. 1

WASSER ABWASSER STRASSE

INGENIEURBÜRO
SCHÖNEFELD u. BRIESCH GMBH
56068 KOBLENZ, Friedrich-Ebert-Ring 50

Bearbeitet:	Schönefeld	Blattgröße: 1,32 x 0,59 = 0,78 m²	Datum: Januar 2016
Gezeichnet:	Heibel	Alle Rechte vorbehalten. Schutzvermerk DIN 34.	Zeichnungs-Nr.: 1515 / L 2.1
Geprüft:			

Stadt Koblenz

Tiefbauamt

Projekt

Straßenplanung Lippestraße
Koblenz – Karthause

Titel: Lageplan Wiederherstellung

Maßstab: 1:250

Koblenz,

Plan-Nr.: 12.21/01.16/02.01

Bearbeiter

Amt / EB	23	36	60	61	62	63	65	66	67	80	85
gesehen											
abgestimmt											

Ausschuss	am	Ergebnis	am	Ergebnis
ALB FB IV				
. . . . .				
. . . . .				
FBA IV				
HuFA				
Stadtrat				