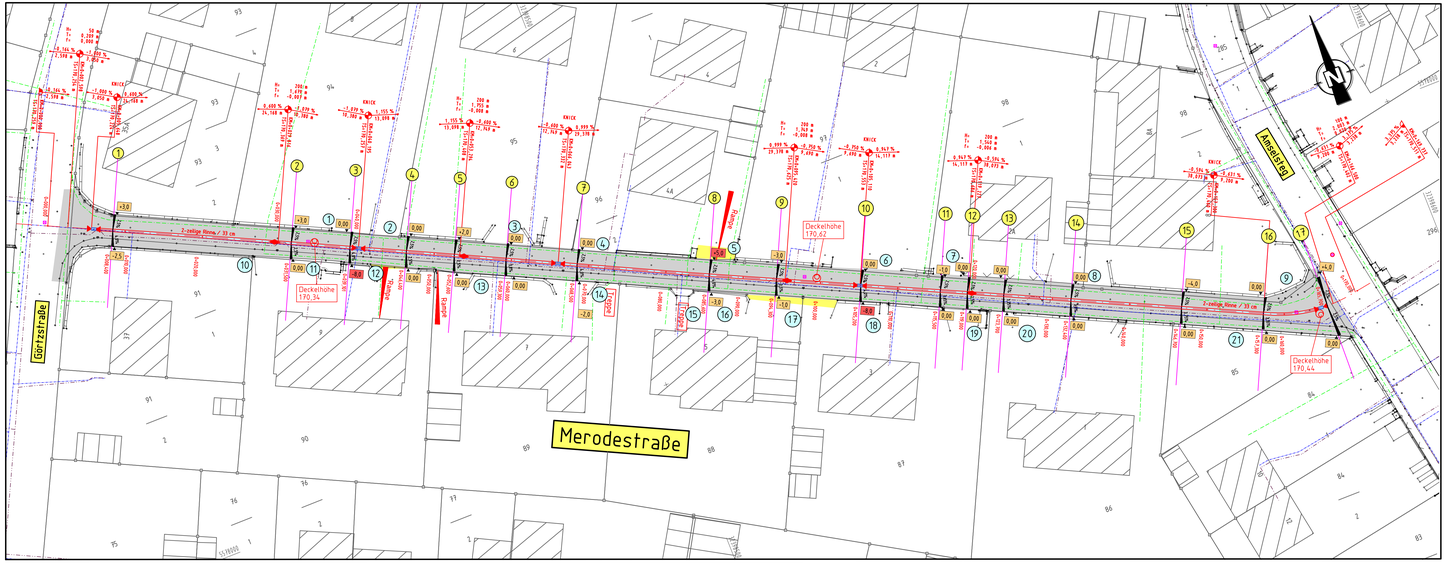

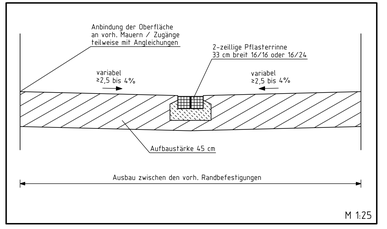

Zeichenerklärung:

- gepl. Achsverlauf
- vorh. ENM Wassertrasse
- vorh. Telekomkabeltrasse
- vorh. ENM Gastrasse
- vorh. MW-Kanal / MW-Schacht
- gepl. 2-zeilige Rinne
- gepl. bituminöse Oberfläche
- Hohenversprung gegenüber Bestand
- (1) Bildverweis Nr. 1
- (1) Querprofil Nr. 1

WASSER ABWASSER STRASSE
INGENIEURBÜRO
SCHÖNEFELD u. BRIESCH GMBH
56068 KOBLENZ, Friedrich-Ebert-Ring 50

Bearbeitet: Schönefeld	Blattgröße: 1.32 x 0.58 = 0.77 m²	Datum: Januar 2016
Gezeichnet: Heibel	Alle Rechte vorbehalten. Schutzvermerk DIN 34.	Zeichnungs-Nr.: 1515 / M2.1
Geprüft:		

Stadt Koblenz

Tiefbauamt

Projekt

Straßenplanung Merodestraße
Koblenz - Karthause

Titel: Lageplan Wiederherstellung

Maßstab: 1:250

Koblenz,

Plan-Nr.: 13.27/01.16/02.01

Bearbeiter

Amt / EB	23	36	60	61	62	63	65	66	67	80	85
gesehen											
abgestimmt											
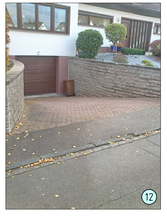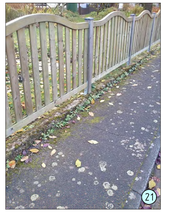
Ausschuss	am	Ergebnis	am	Ergebnis
ALB FB IV				
. . . . .				
. . . . .				
FBA IV				
HuFA				
Stadtrat