


Übersichtslageplan

Kanalerneuerung/-sanierung Pfarrer-Kraus-Straße/Arenberger Straße

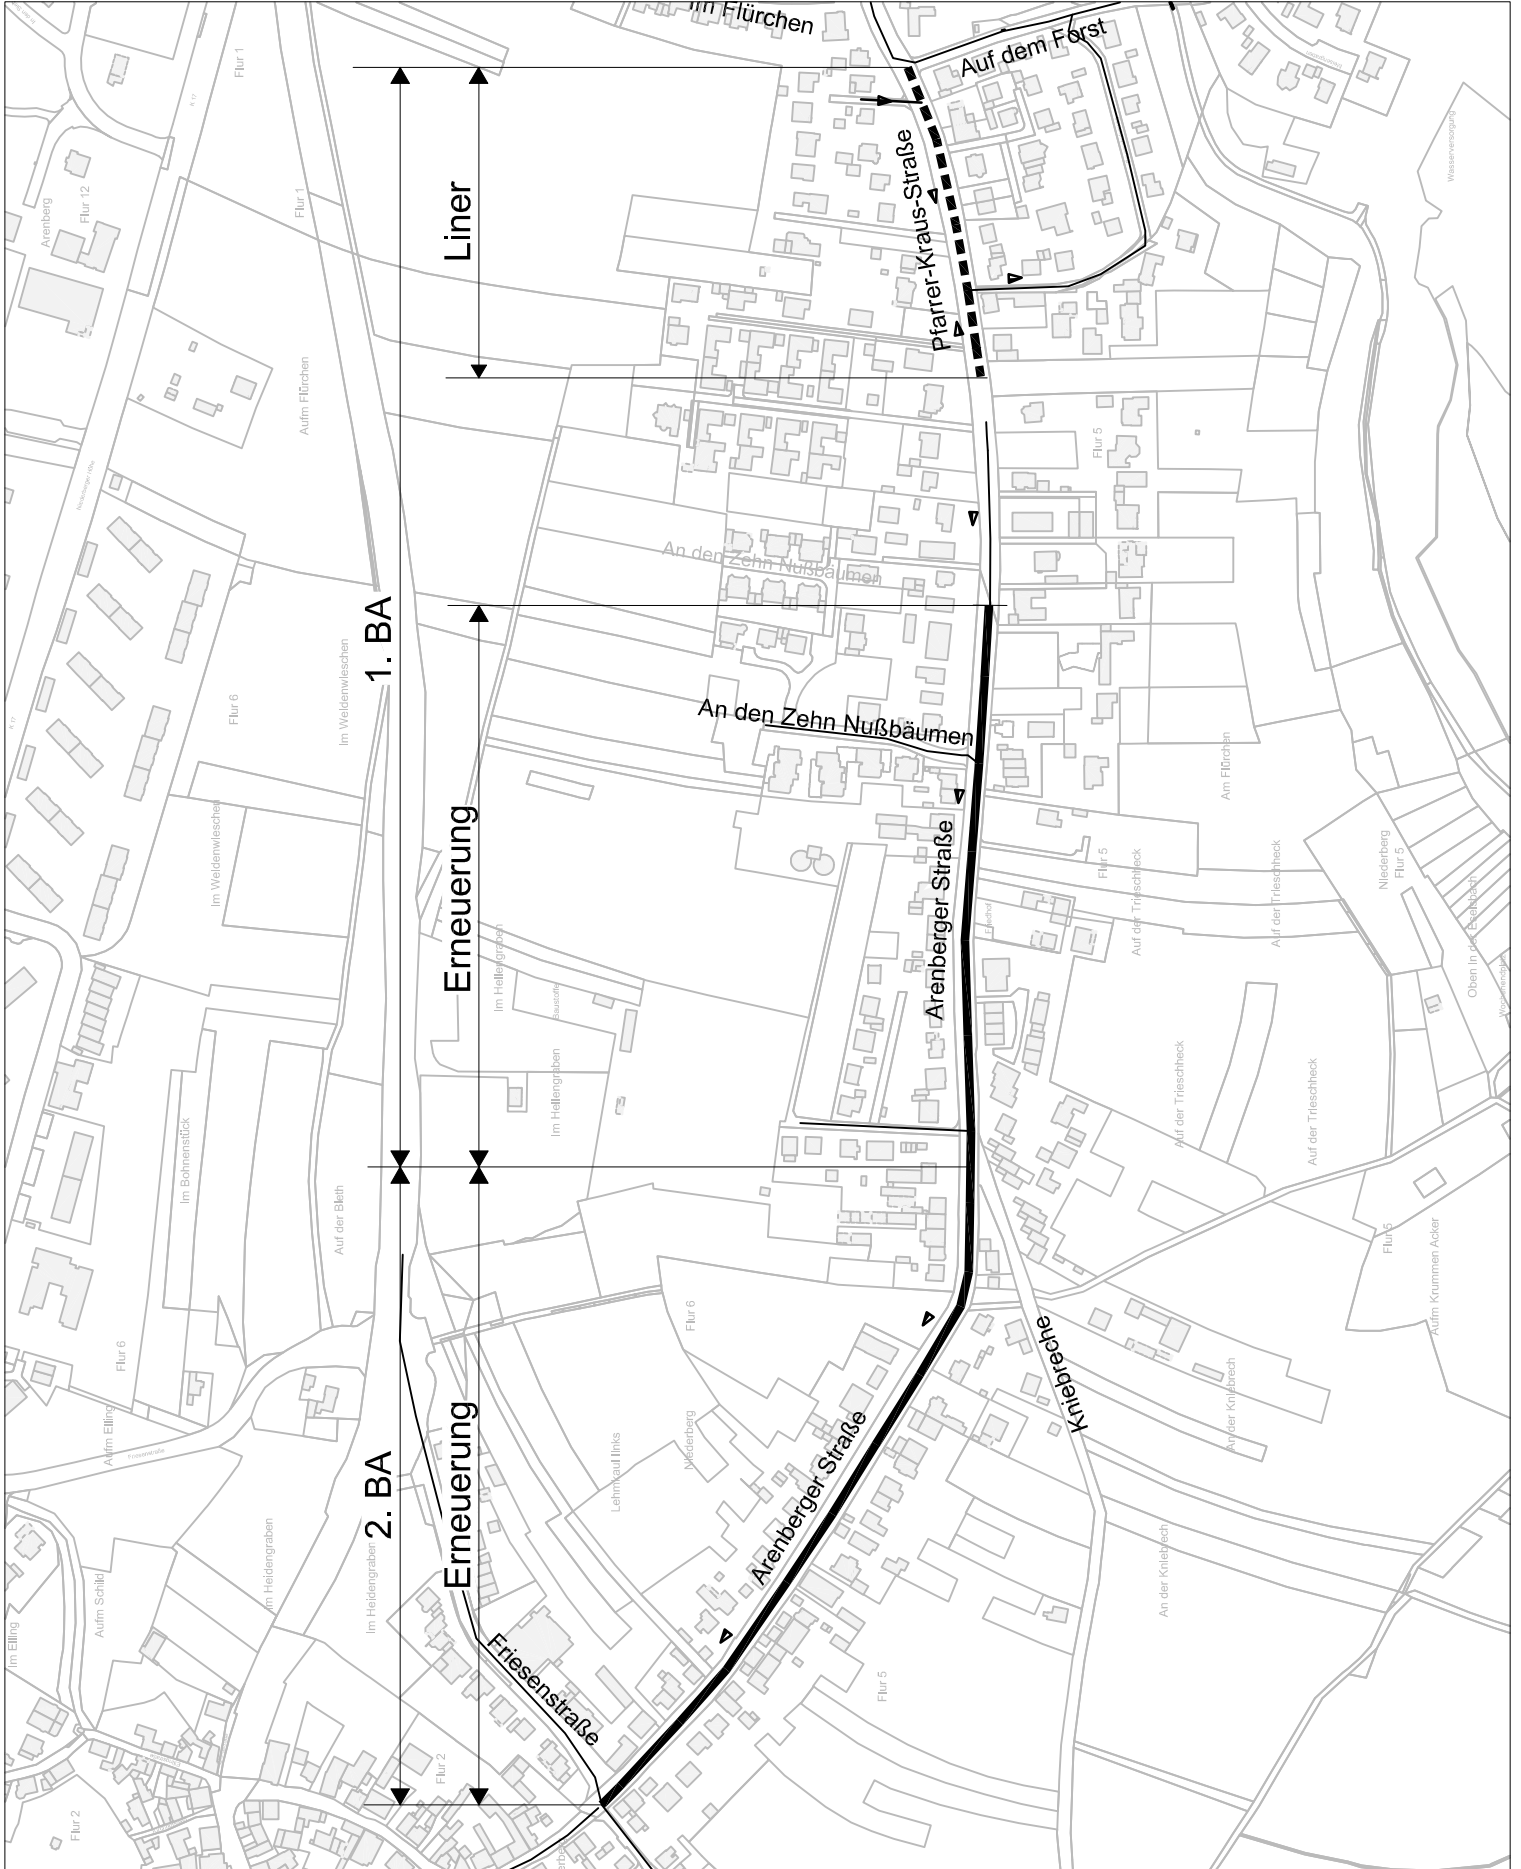

- Kanalbestand
- - - - - Linermaßnahme
- Erneuerung MW-Kanal