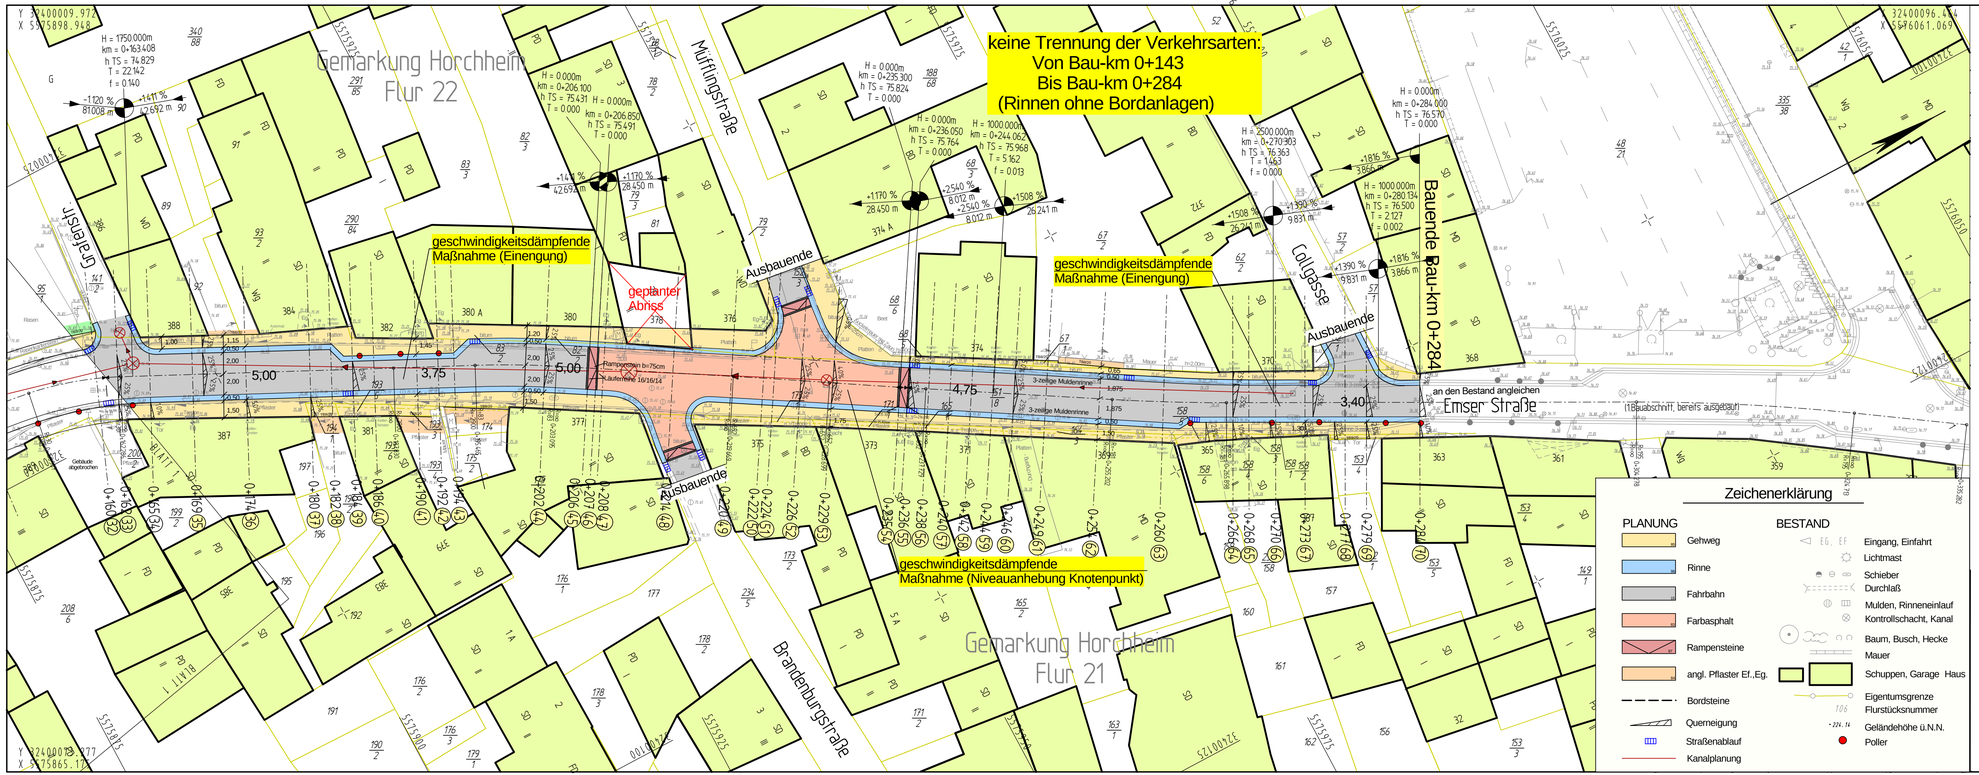

Entwurfsbearbeitung:

Ingenieurbüro **Weinand**

Beratung Planung Vermessung Bauleitung

In der Augst 2 56337 Kadenbach Tel: 02620 - 954970 Fax: 02620-9549729

Projekt-Nr.:	OD.201026	
	Datum	Zeichen
bearbeitet:	06.04.2016	Kah
gezeichnet:	06.04.2016	Kah
geprüft:	06.04.2016	Wei

RE-ENTWURF

Stadt Koblenz

TIEFBAUAMT

Fachamt

Projekt

Ausbau des Stadtmittelpunkts Horchheim 2. Bauabschnitt

(Emser Straße von ca. Hausnr. 307 bis Nr. 406)
im Stadtteil Horchheim in Koblenz

Titel

Lageplan 2

Maßstab

1:250

Koblenz, den

Amtsleiter

Plan-Nr.

05.13/04.16/02.02

Bearbeiter

Hr. Schmidt

Amt/EB	36	61	62	63	65	66	67	70	80	85		
gesehen												
abgestimmt												

Ausschuß	am	Ergebnis	am	Ergebnis
ALB FB IV				
.....				
.....				
FBA IV				
HuFA				
Stadtrat				