


Regelquerschnitt Emser Straße

Oberbau nach RStO 12, Vollausbau, Bk 1,8, Tafel 1, Zeile 1

Bau-km 0+000 - 0+142

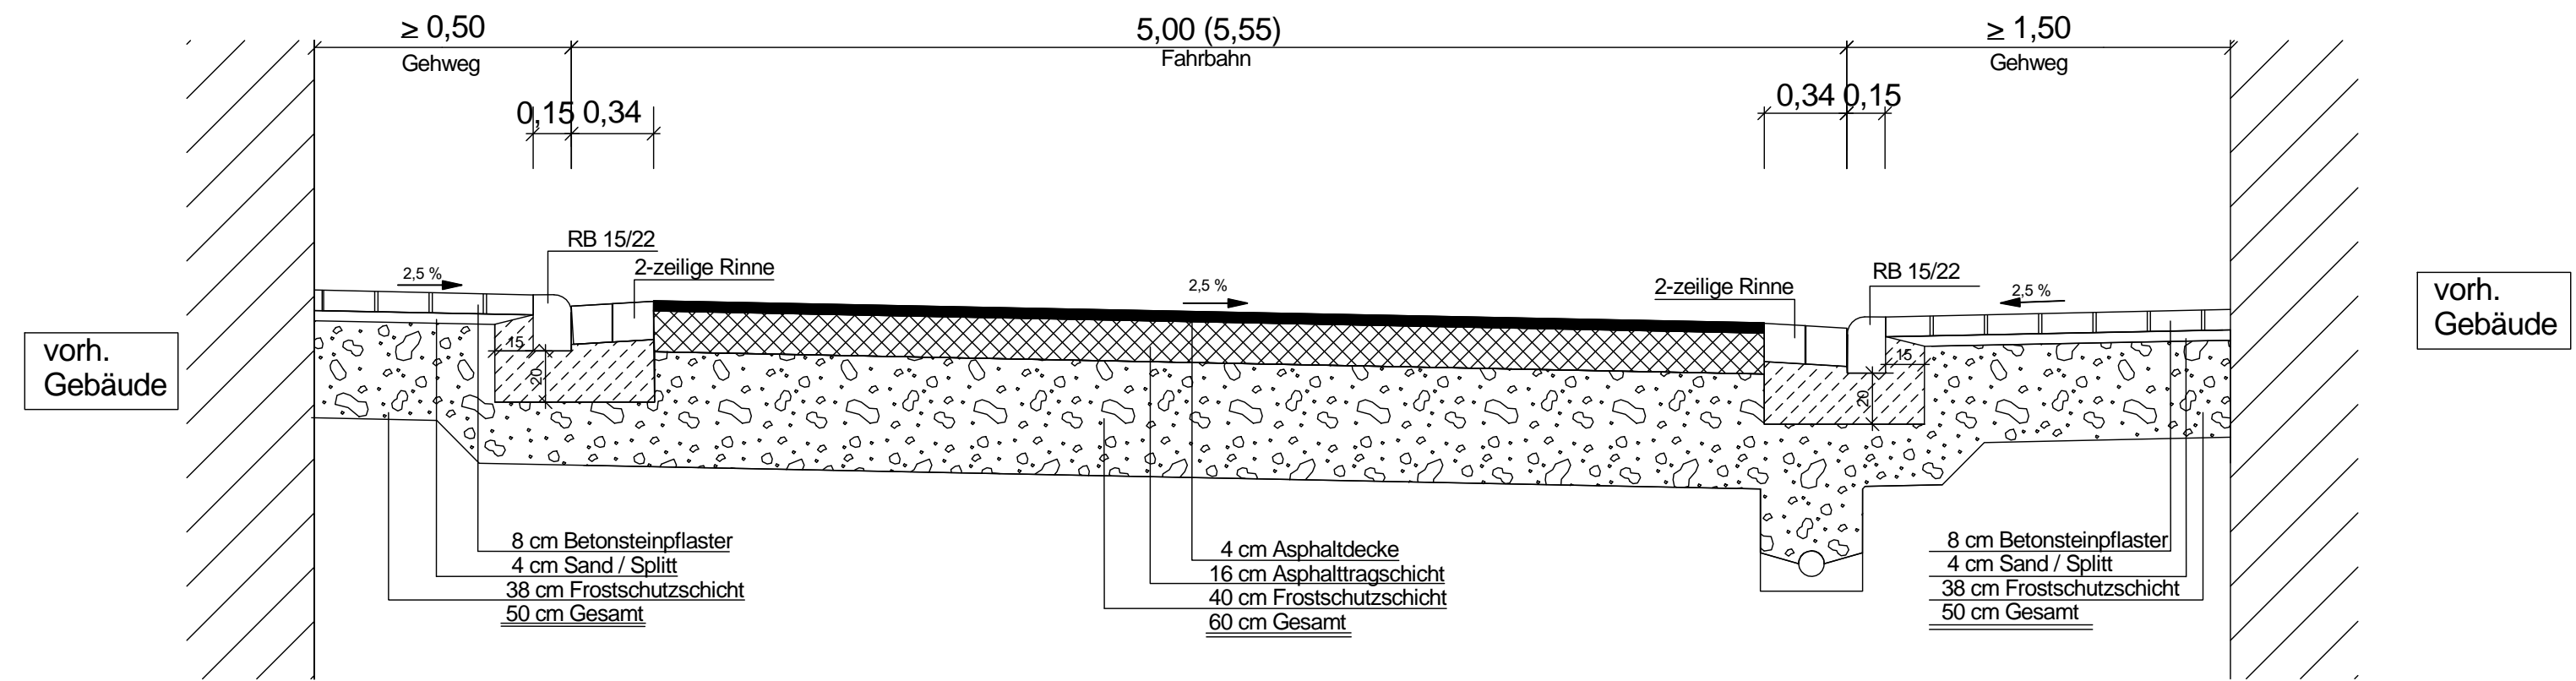

Randbereiche werden gemäß Bestand wieder angeglichen

Entwurfsbearbeitung:  Ingenieurbüro Weinand Beratung Planung Vermessung Bauleitung <small>In der Augst 2 56337 Kadenbach Tel: 02620 - 954970 Fax: 02620-9549729</small>	Projekt-Nr.: OD.201026	
	Datum	Zeichen
bearbeitet:	06.04.2016	Kah
gezeichnet:	06.04.2016	Kah
geprüft:	06.04.2016	Wei

RE-ENTWURF

Stadt Koblenz

TIEFBAUAMT
Fachamt



Projekt
Ausbau des Stadtmittelpunkts
Horchheim 2. Bauabschnitt
 (Emser Straße von ca. Hausnr. 307 bis Nr. 406)
 im Stadtteil Horchheim in Koblenz

Titel	Maßstab
Regelquerschnitt 1	1:25
Koblenz, den	Plan-Nr.
	05.13/04.16/03.01
	Bearbeiter
	Hr. Schmidt

Amt/EB	36	61	62	63	65	66	67	70	80	85		
gesehen												
abgestimmt												
Ausschuß	am	Ergebnis						am	Ergebnis			
ALB FB IV												
.....												
.....												
FBA IV												
HuFA												
Stadtrat												