# Regelquerschnitt Emser Straße

## Oberbau nach RStO 12, Vollausbau, Bk 1,8 , Tafel 1, Zeile 1

Bau-km 0+142 - 0+284

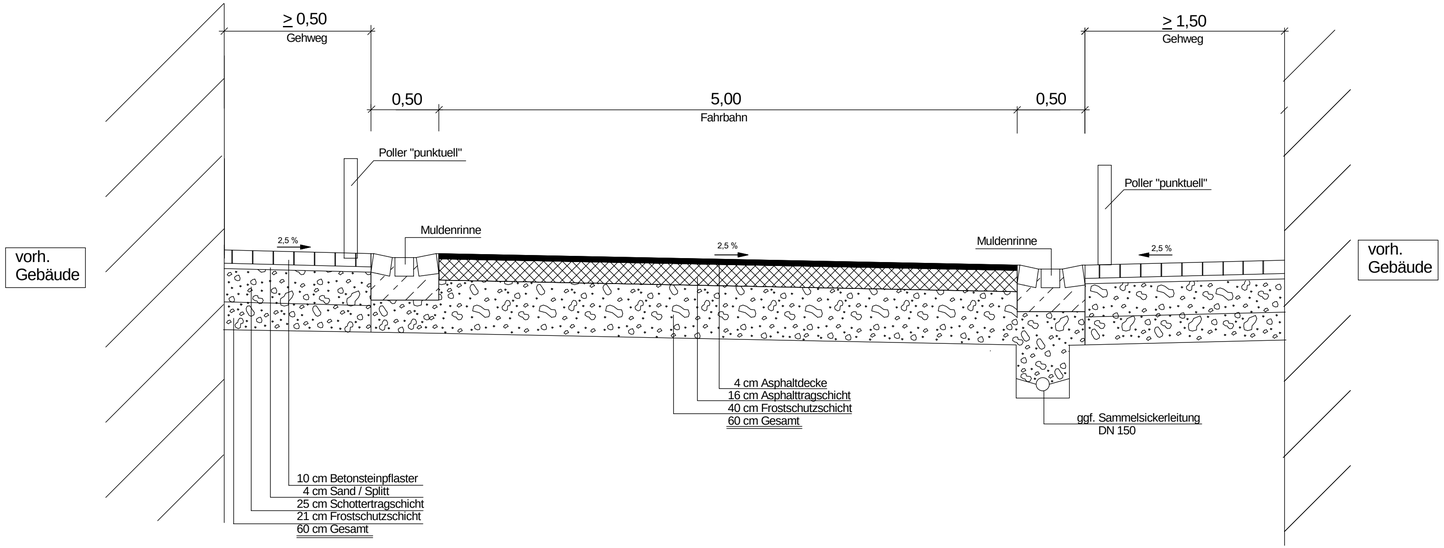


Randbereiche werden gemäß Bestand wieder angeglichen

Entwurfsbearbeitung:

Ingenieurbüro Weinand
Beratung Planung Vermessung Bauleitung
In der August 2 56337 Kadenbach Tel: 02620 - 954970 Fax: 02620-9549729

| Projekt-Nr.: | OD.201026 | |
|---|---|---|
| | Datum | Zeichen |
| bearbeitet: | 06.04.2016 | Kah |
| gezeichnet: | 06.04.2016 | Kah |
| geprüft: | 06.04.2016 | Wei |

**RE-ENTWURF**

# Stadt Koblenz

TIEFBAUAMT
Fachamt

Projekt

Ausbau des Stadtmittelpunkts
Horchheim 2. Bauabschnitt
(Emser Straße von ca. Hausnr. 307 bis Nr. 406)
im Stadtteil Horchheim in Koblenz

Titel

Regelquerschnitt 2

Maßstab

1:25

Koblenz, den

Amtsleiter

Plan-Nr.

05.13/04.16/03.02

Bearbeiter

Hr. Schmidt

| Amt/EB | 36 | 61 | 62 | 63 | 65 | 66 | 67 | 70 | 80 | 85 | | |
|---|---|---|---|---|---|---|---|---|---|---|---|---|
| gesehen | | | | | | | | | | | | |
| abgestimmt | | | | | | | | | | | | |

| Ausschuß | am | Ergebnis | am | Ergebnis |
|---|---|---|---|---|
| ALB FB IV | | | | |
| ..... | | | | |
| ..... | | | | |
| FBA IV | | | | |
| HuFA | | | | |
| Stadtrat | | | | |