

# Auszug aus den Geobasisinformationen

Liegenschaftskarte



## Rheinland-Pfalz

VERMESSUNGS- UND  
KATASTERAMT  
OSTEIFEL-HUNSRÜCK

Hergestellt am 09.05.2016


Flurstück: 1047  
Flur: 7  
Gemarkung: Rübenach

Gemeinde: Koblenz  
Landkreis: Stadt Koblenz

Am Wasserturm 5a  
56727 Mayen

5578333


32393905

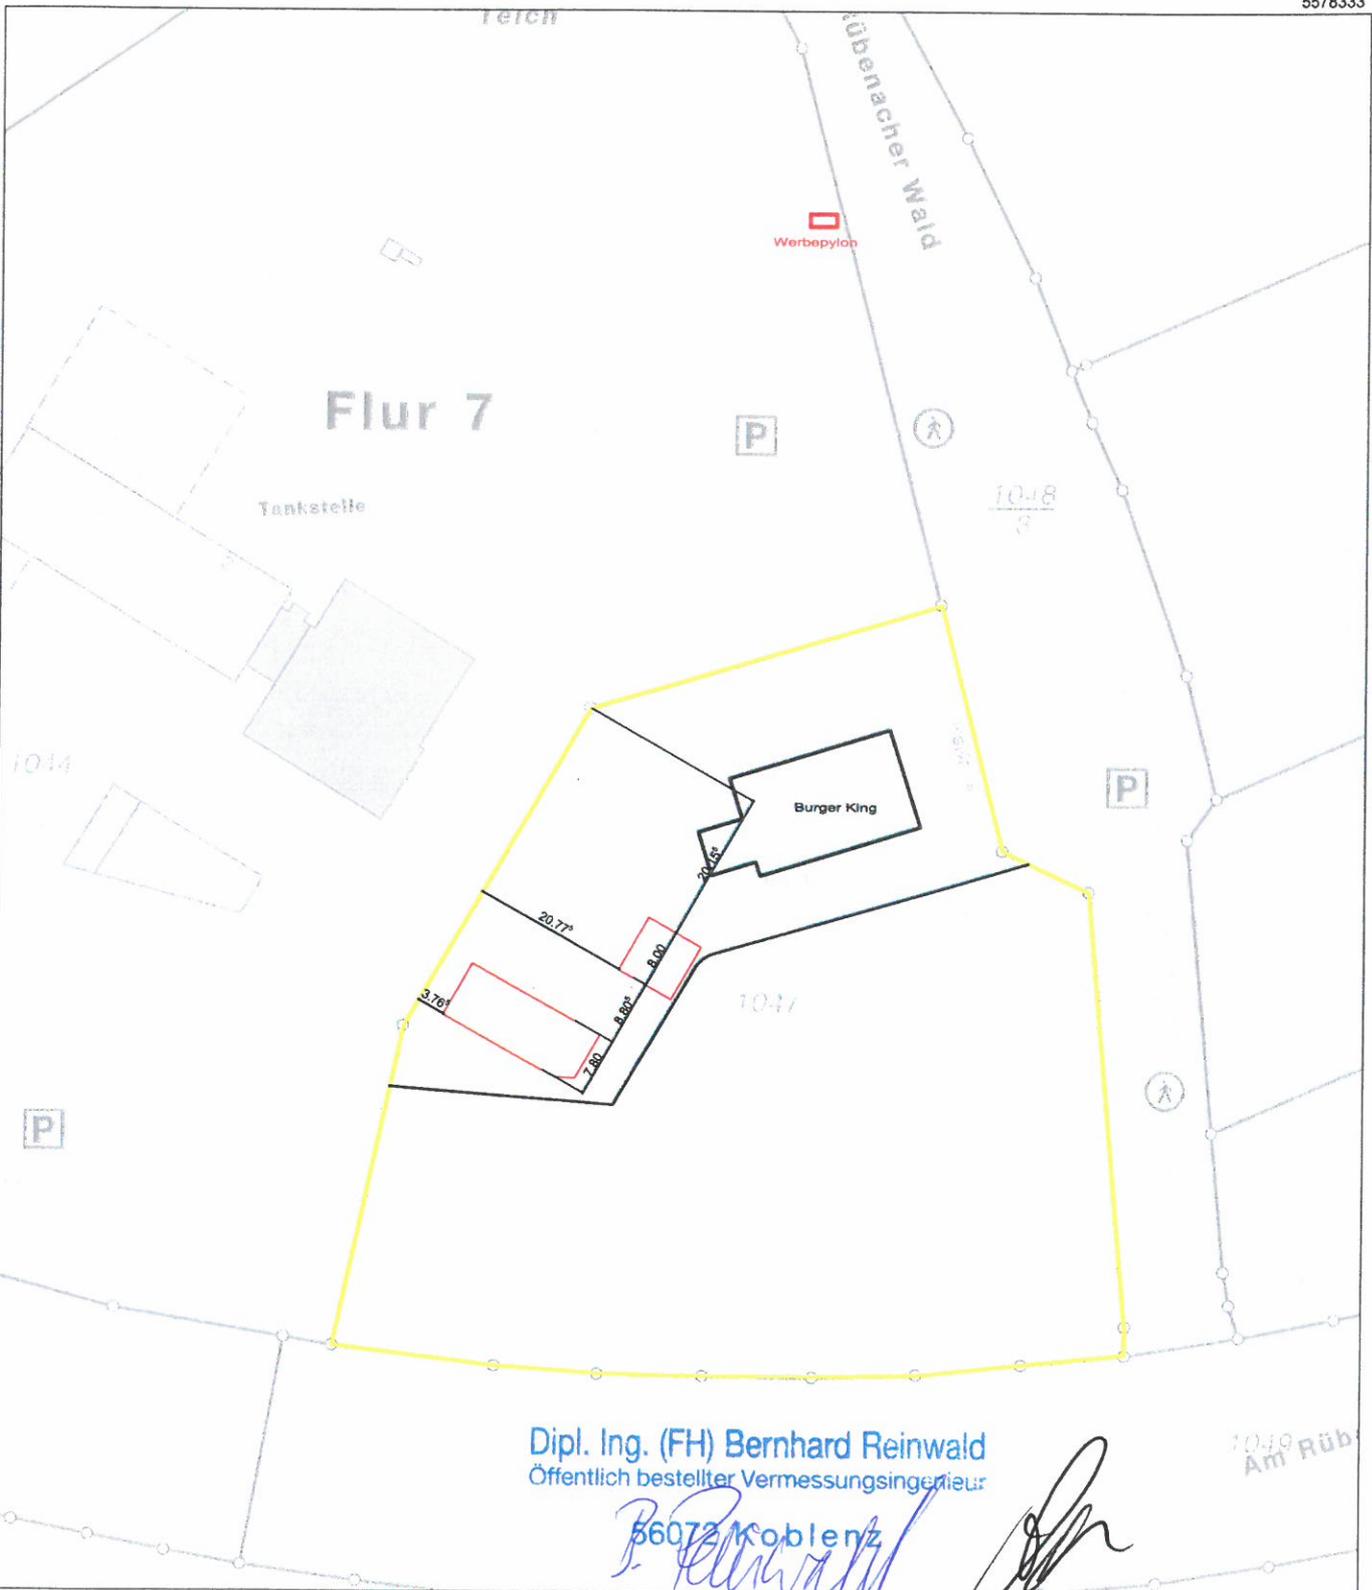

Dipl. Ing. (FH) Bernhard Reinwald  
Öffentlich bestellter Vermessungsingenieur

56072 Koblenz  
*B. Reinwald*

Maßstab 1 : 1.000

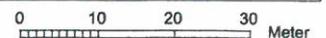

Vervielfältigungen für eigene Zwecke sind zugelassen. Eine unmittelbare oder mittelbare Vermarktung, Umwandlung oder Veröffentlichung der Geobasisinformationen bedarf der Zustimmung der zuständigen Vermessungs- und Katasterbehörde (§12 Landesgesetz über das amtliche Vermessungswesen).

Hergestellt durch Öffentlich best. Vermessungsingenieur Dipl.-Ing. (FH) Bernhard Reinwald.  
Befugnis eingeräumt am 25.05.2007 durch Landesamt für Vermessung und Geobasisinformation Rheinland-Pfalz.