

Stadtverwaltung Koblenz
-- nur für den internen Gebrauch --

k6303m2

NRA14A1142


Gemarkung: Arzheim

Flur : 6

Flurstück : 840

ungefährer Maßstab: 1 : 500

01.07.2016

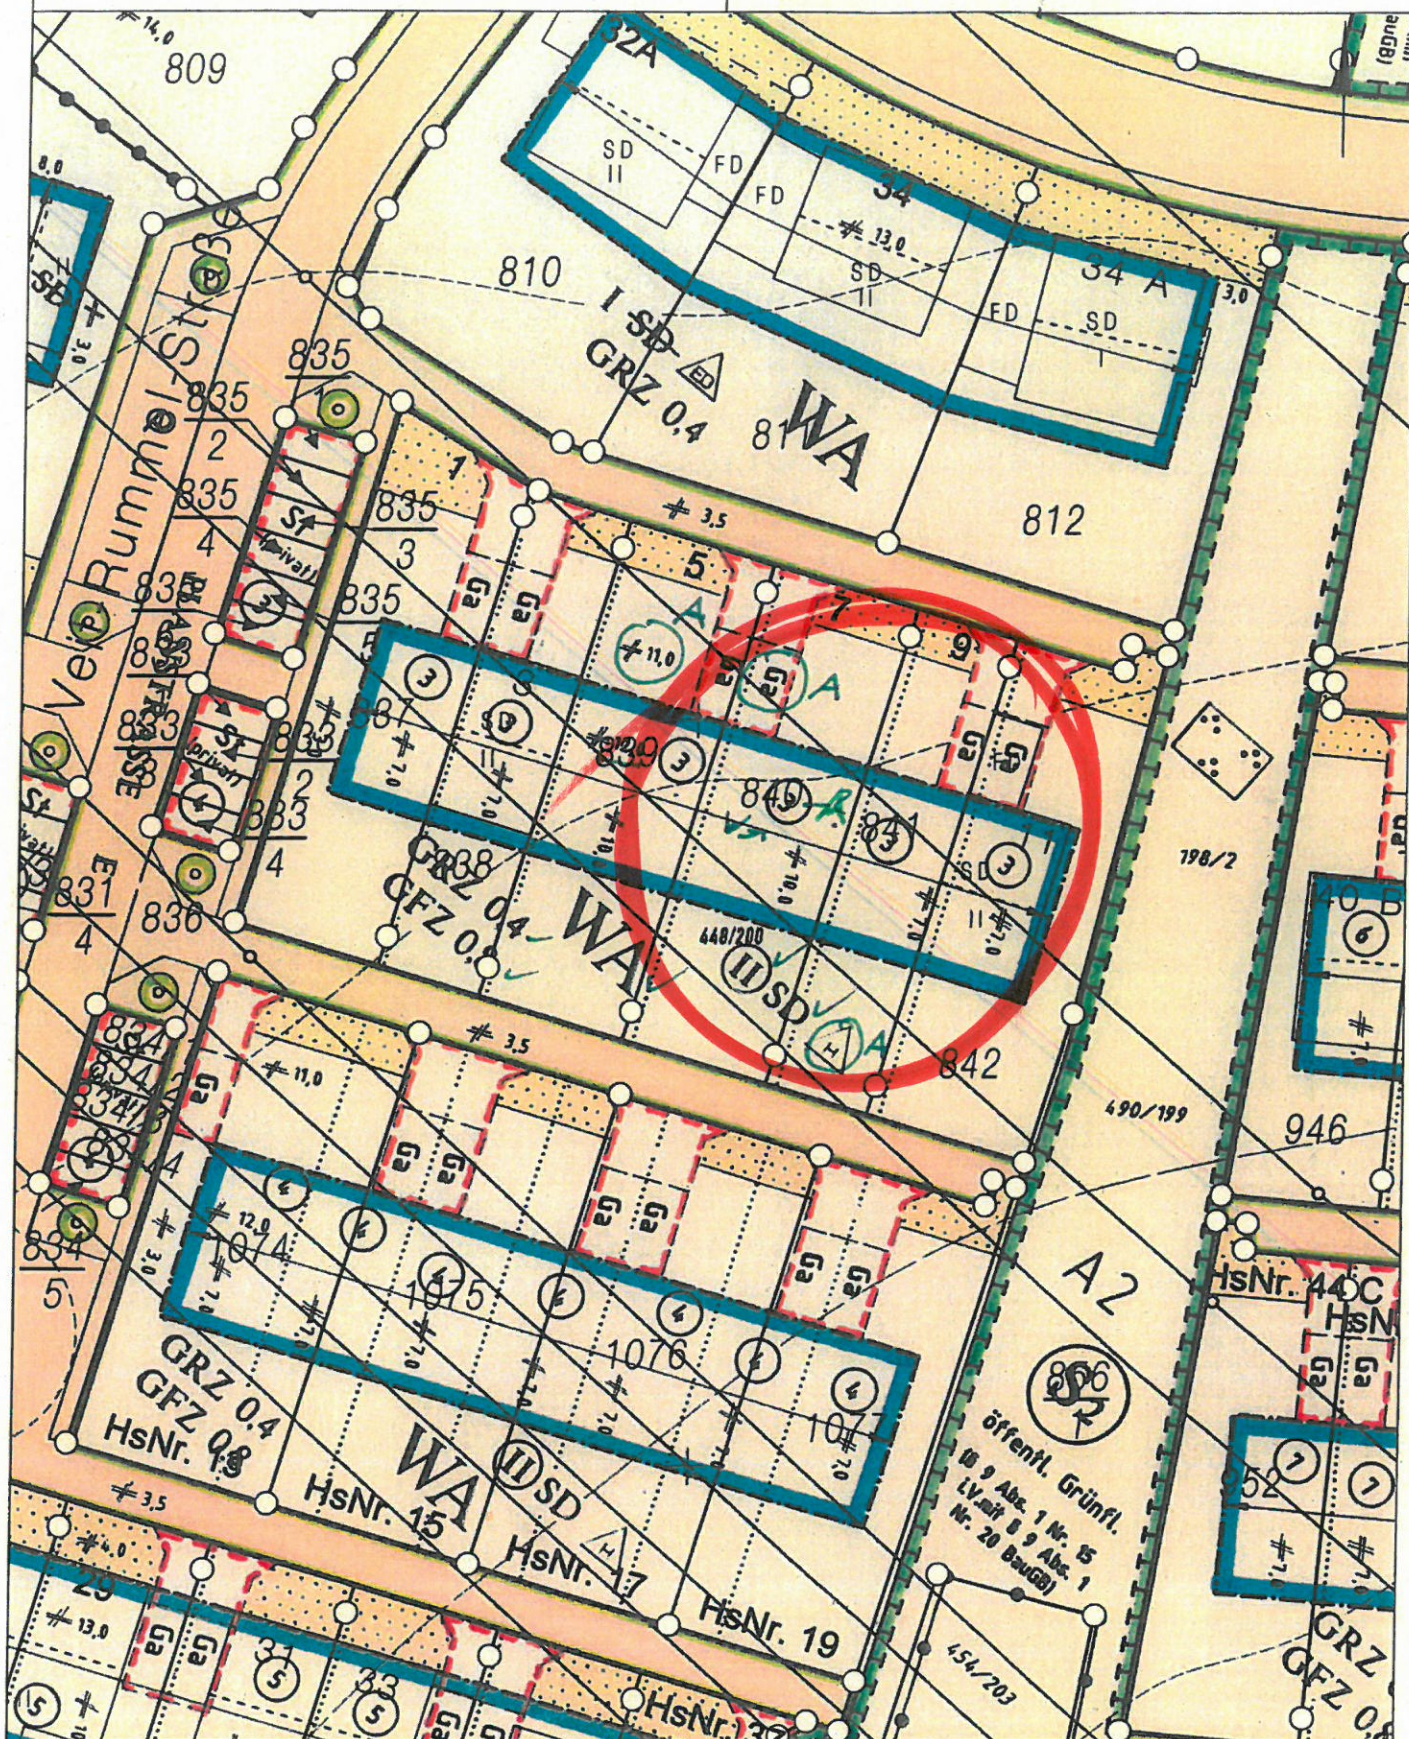

Basiskarte: Liegenschaftskarte der Vermessungs- und Katasterverwaltung. - Die Geschossangaben entsprechen nicht der Definition Vollgeschoss nach Landesbauordnung.
 Vervielfältigungen für eigene, nicht gewerbliche Zwecke zugelassen. Vervielfältigungen für andere Zwecke, Veröffentlichungen oder deren Weitergabe an Dritte nur mit Genehmigung.

Auszug aus den Geobasisinformationen

Liegenschaftskarte



Rheinland-Pfalz

VERMESSUNGS- UND
KATASTERAMT
OSTEIFEL-HUNSRÜCK

Hergestellt am 08.03.2016

Flurstück: 840 und 841
Flur: 6
Gemarkung: Arzheim

Gemeinde: Koblenz
Landkreis: Stadt Koblenz

30. Juni 2016

Am Wasserturm 5a
56727 Mayen



5578058

Maßstab 1 : 1 000 0 10 20 30 Meter

Vervielfältigungen für eigene Zwecke sind zugelassen. Eine unmittelbare oder mittelbare Vermarktung, Umwandlung oder Veröffentlichung der Geobasisinformationen bedarf der Zustimmung der zuständigen Vermessungs- und Katasterbehörde (§12 Landesgesetz über das amtliche Vermessungswesen).

Hergestellt durch Öffentlich best. Vermessungsingenieur Dipl.-Ing. Heinrich Grüne.
Befugnis eingeräumt am 30.12.2006 durch Landesamt für Vermessung und Geobasisinformation Rheinland-Pfalz.

Als Nachbar und Eigentümer des Flurstückes 842 mit der dargestellten Bebauung einverstanden.

19.06.16

BAUANTRAG

Ein Projekt der



30. Juni 2016

GmbH

DIE ZEICHNUNGEN SIND NICHT FÜR DIE AUSFÜHRUNG VON BAULICHEN MASSNAHMEN GE- EIGNET

Gezeichnet	Name	Sachstand
25.02.2016	HHB	ERSTERSTELLUNG

BAUVORHABEN:
NEUBAU EINES EINFAMILIENHAUSES
VEIT-RUMMEL-STRASSE 7 - 9
56077 KOBLENZ ASTERSTEIN

ARCHITEKT | PLANUNG:
ARCHITEKTURBÜRO BERGHOF
H. HUBERTUS BERGHOF
DIP.-ING.-ARCHITEKT
OTTO-SCHÖNHAGEN-STRASSE 2
56070 KOBLENZ
T 0261 / 988 78 374
berghof.architektur@gmx.de
WWW.BERGHOF-ARCHITEKTUR.DE

ZEICHNERISCHE DARSTELLUNG
Kemp Bauplanung Koblenz
ROBERT KEMP
HOCHSTR. 18
56070 KOBLENZ


BAUHERRSCHAFT:

ZEICHNUNGSINHALT:
GRUNDRISS ERDGESCHOSS

PROJEKTLEITER	PROJEKTDATUM	MASSSTAB	BLATTGRÖSSE	BLATTNUMMER
H. H. BERGHOF	12.2015	1:100	297 / 420	001

ARCHITEKT:
BAUHERRSCHAFT

DIESE UNTERLAGE IST GEISTIGES EIGENTUM DES PLANERS UND IST URHEBERRECHTLICH GESCHÜTZT. SIE DARF OHNE AUSDRÜCKLICHE GENEHMIGUNG WEDER Vervielfältigt WERDEN, NOCH DITTEN ZUGÄNGLICH GEMACHT WERDEN ODER FÜR DITTEN VERWENDET. RECHTLICHE SCHRITTE FOLGENDEN VERPFLICHTEN ZU SCHADENSERSATZ.

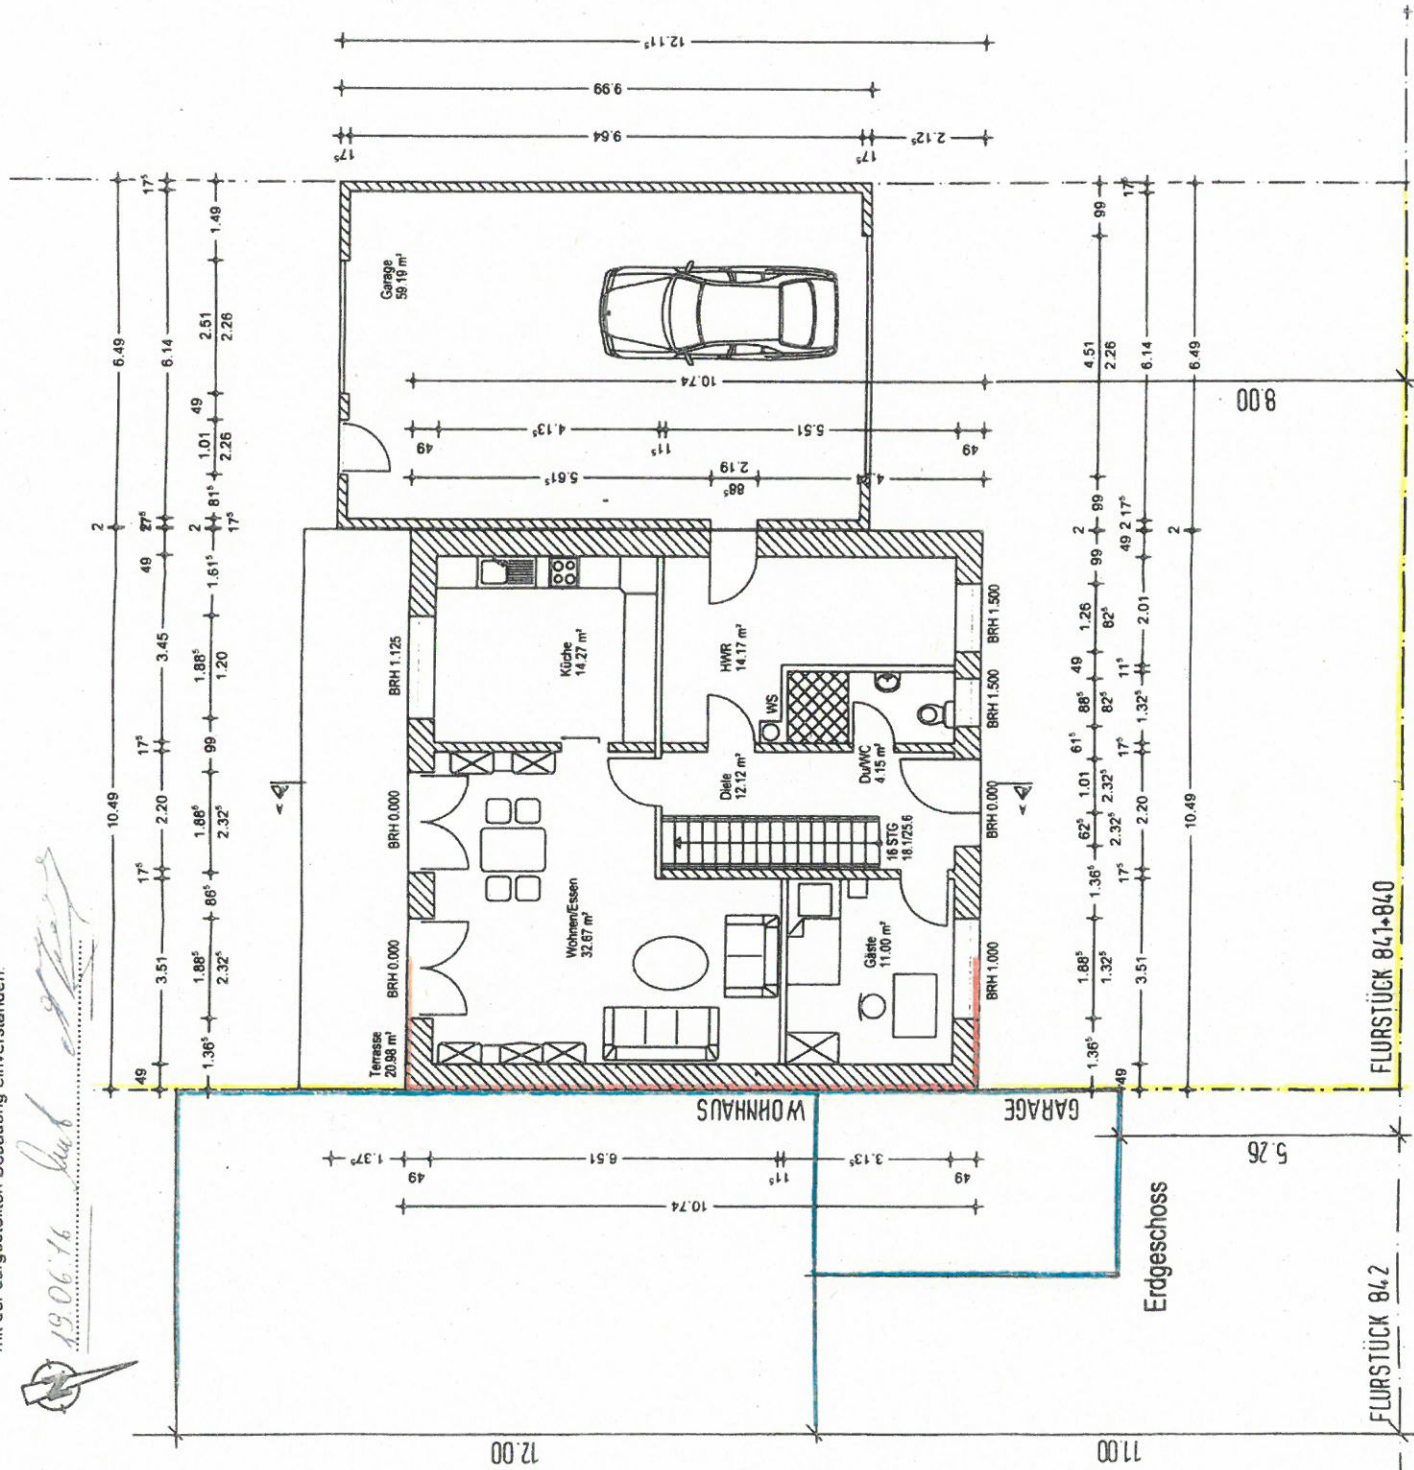

Diese Zeichnung unterliegt dem Urheberrecht! Jegliche Vervielfältigung oder Weitergabe ist untersagt

BAUANTRAG

Ein Projekt der



Articium Stellen, auf Schumacher, GmbH

DIE ZEICHNUNGEN SIND NICHT FÜR DIE AUSFÜHRUNG VON BAULICHEN MASSNAHMEN GE-
EIGNET.

Gezeichnet	Name	Sachstand
25.02.2016	HHB	ERSTERSTELLUNG
15.06.2016	HHB	GEBÄUDESTANDORT

BAUVORHABEN:

NEUBAU EINES EINFAMILIENHAUSES
VEIT-RUMMEL-STRASSE 7 - 9
56077 KOBLENZ ASTERSTEIN

ARCHITEKT | PLANUNG:

ARCHITEKTURBÜRO BERGHOFF
H. HUBERTUS BERGHOFF
DIPLOM-ING., ARCHITEKT
OTTO-SCHÖNHAGEN-STRASSE 2
56070 KOBLENZ

T 0261 / 988 78 374
@berghoff.architektur@gmx.de
WWW.BERGHOFF-ARCHITEKTUR.DE

ZEICHNERISCHE DARSTELLUNG:

Kemp Bauplanung Koblenz
ROBERT KEMP
HOCHSTR. 18
56070 KOBLENZ

30. Juni 2015

BAUHERRSCHAFT:

ZEICHNUNGSGEHALT:


ANSICHTEN OSTEN, SÜDEN

PROJEKTLER	PROJEKTSTADT	MASSSTAB	BLATTGRÖSSE	BLATTNUMMER
H. H. BERGHOFF	12.2015	1 : 100	297 / 420	006


ARCHITEKT: EINFAMILIENHAUS



DIESE UNTERLAGE IST GEISTIGES EIGENTUM DES PLANERS UND IST URHEBERRECHTLICH
GESCHÜTZT. SIE DARF OHNE AUSDRÜCKLICHE GENEHMIGUNG DES ARCHITECTEN
WEDER NOCH DITTEN ZUGÄNGLICH GEMACHT WERDEN ODER FÜR DITTE VERWENDET
WERDEN. MISSBRÄUCHLICHE VERFAHRUNGEN VERPFLICHTEN ZU SCHADENSERSATZ.
RECHTLICHE SCHRITTE VORBEHALTEN

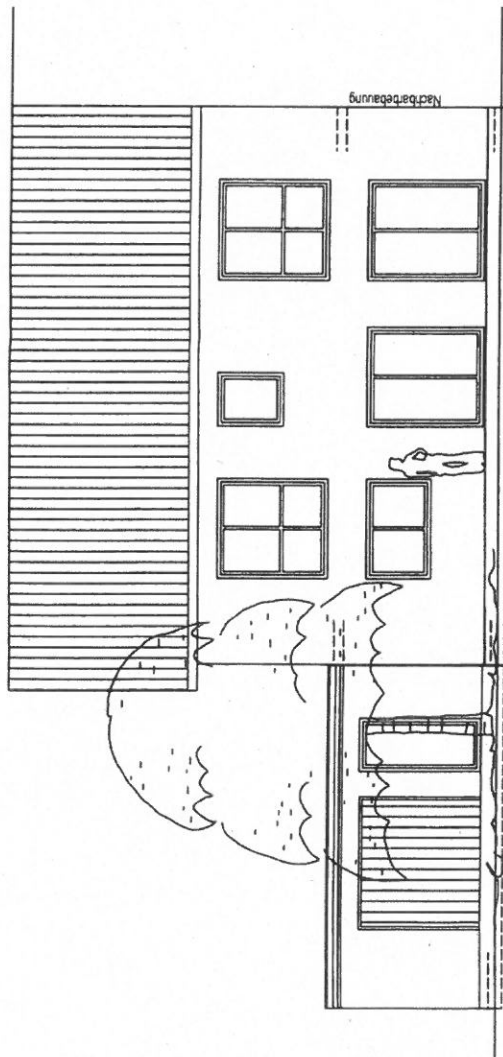

Südsicht

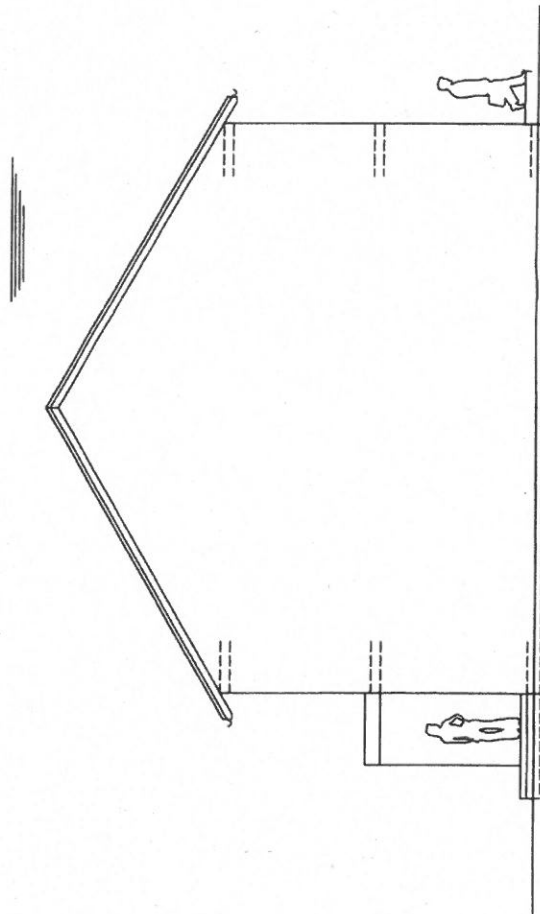

Ostansicht

BAUANTRAG

Ein Projekt der



Articum GmbH

DIE ZEICHNUNGEN SIND NICHT FÜR DIE AUSFÜHRUNG VON BAULICHEN MASSNAHMEN GE-
EIGNET.

Gezeichnet	Name	Sachstand
25.02.2016	HHB	ERSTERSTELLUNG
15.06.2016	HHB	GEBAUDESTANDORT

BAUVORHABEN:

NEUBAU EINES EINFAMILIENHAUSES
VEIT-RUMMEL-STRASSE 7 - 9
56077 KOBLENZ ASTERSTEIN

ARCHITEKT | PLANUNG:

ARCHITEKTURBÜRO BERGHOF
H. HUBERTUS BERGHOF
DIPL.-ING., ARCHITEKT
OTTO-SCHÖNHAGEN-STRASSE 2
56070 KOBLENZ

T 0261 / 988 78 374
@ berghof_architektur@gmx.de
W WWW.BERGHOF-ARCHITEKTUR.DE

ZEICHNERISCHE DARSTELLUNG:

Kemp Bauplanung Koblenz
ROBERT KEMP
HOCHSTR. 18
56070 KOBLENZ

BAUHERRSCHAFT:

ZEICHNUNGSINHALT:

ANSICHTEN NORDEN , WESTEN


PROJEKTLITER	PROJEKTDATUM	MASSSTAB	BLATTGRÖSSE	BLATTNUMMER
H. H. BERGHOF	12.2015	1 : 100	297 / 420	005

ARCHITEKT:


BAUHERRSCHAFT:



DIESE UNTERLAGE IST GEISTIGES EIGENTUM DES PLANERS UND IST UNVERBÜRGETLICH
GESCHÜTZT. SIE DARF OHNE AUSDRÜCKLICHE GENEHMIGUNG WEDER Vervielfältigt
WERDEN, NOCH DITTEN ZUGÄNGLICH GEMACHT WERDEN ODER FÜR DITTE VERWENDET
WERDEN. MISSBRÄUCHLICHE ZUMIORDERHANDLUNGEN VERPFLICHTEN ZU SCHADENSERSATZ,
RECHTLICHE SCHRITTE VORBEHALTEN

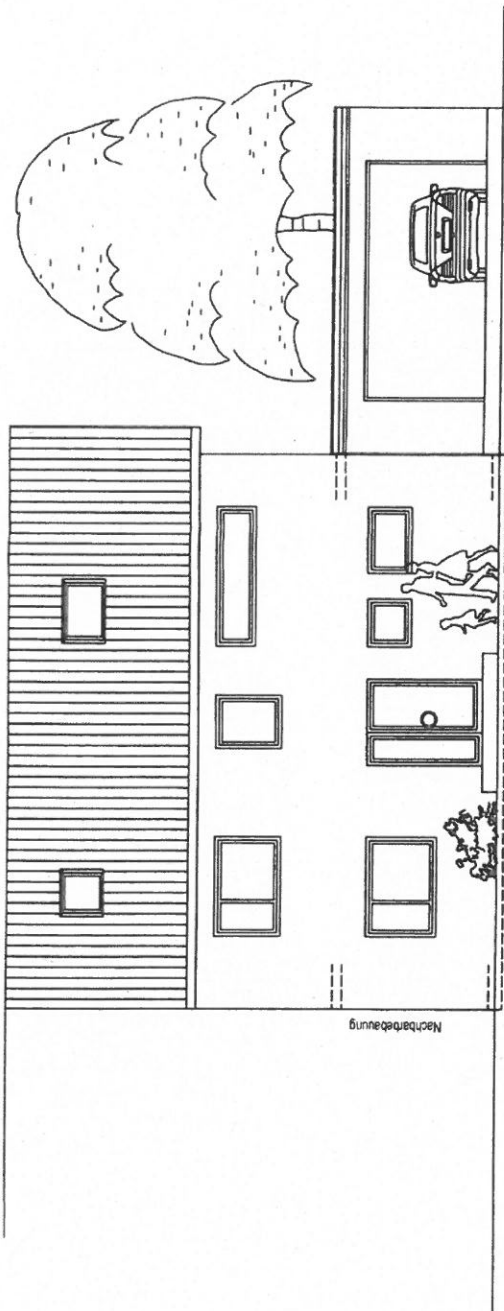

Nordansicht

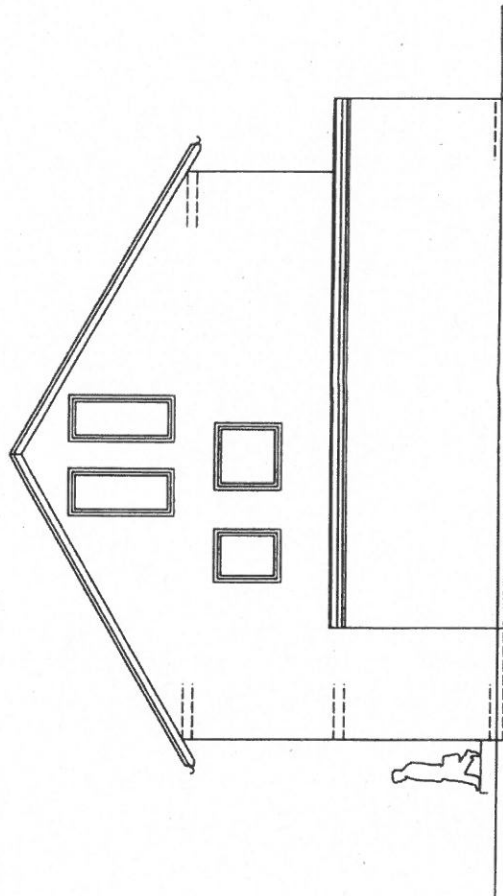

Westansicht

Diese Zeichnung unterliegt dem Urheberrecht ! Jegliche Vervielfältigung oder Weitergabe ist untersagt