

Stadtverwaltung Koblenz

-- nur für den internen Gebrauch --


Gemarkung: Moselweiß

Flur : 9

Flurstück : 101

ungefährer Maßstab: 1 : 1000

06.02.2015

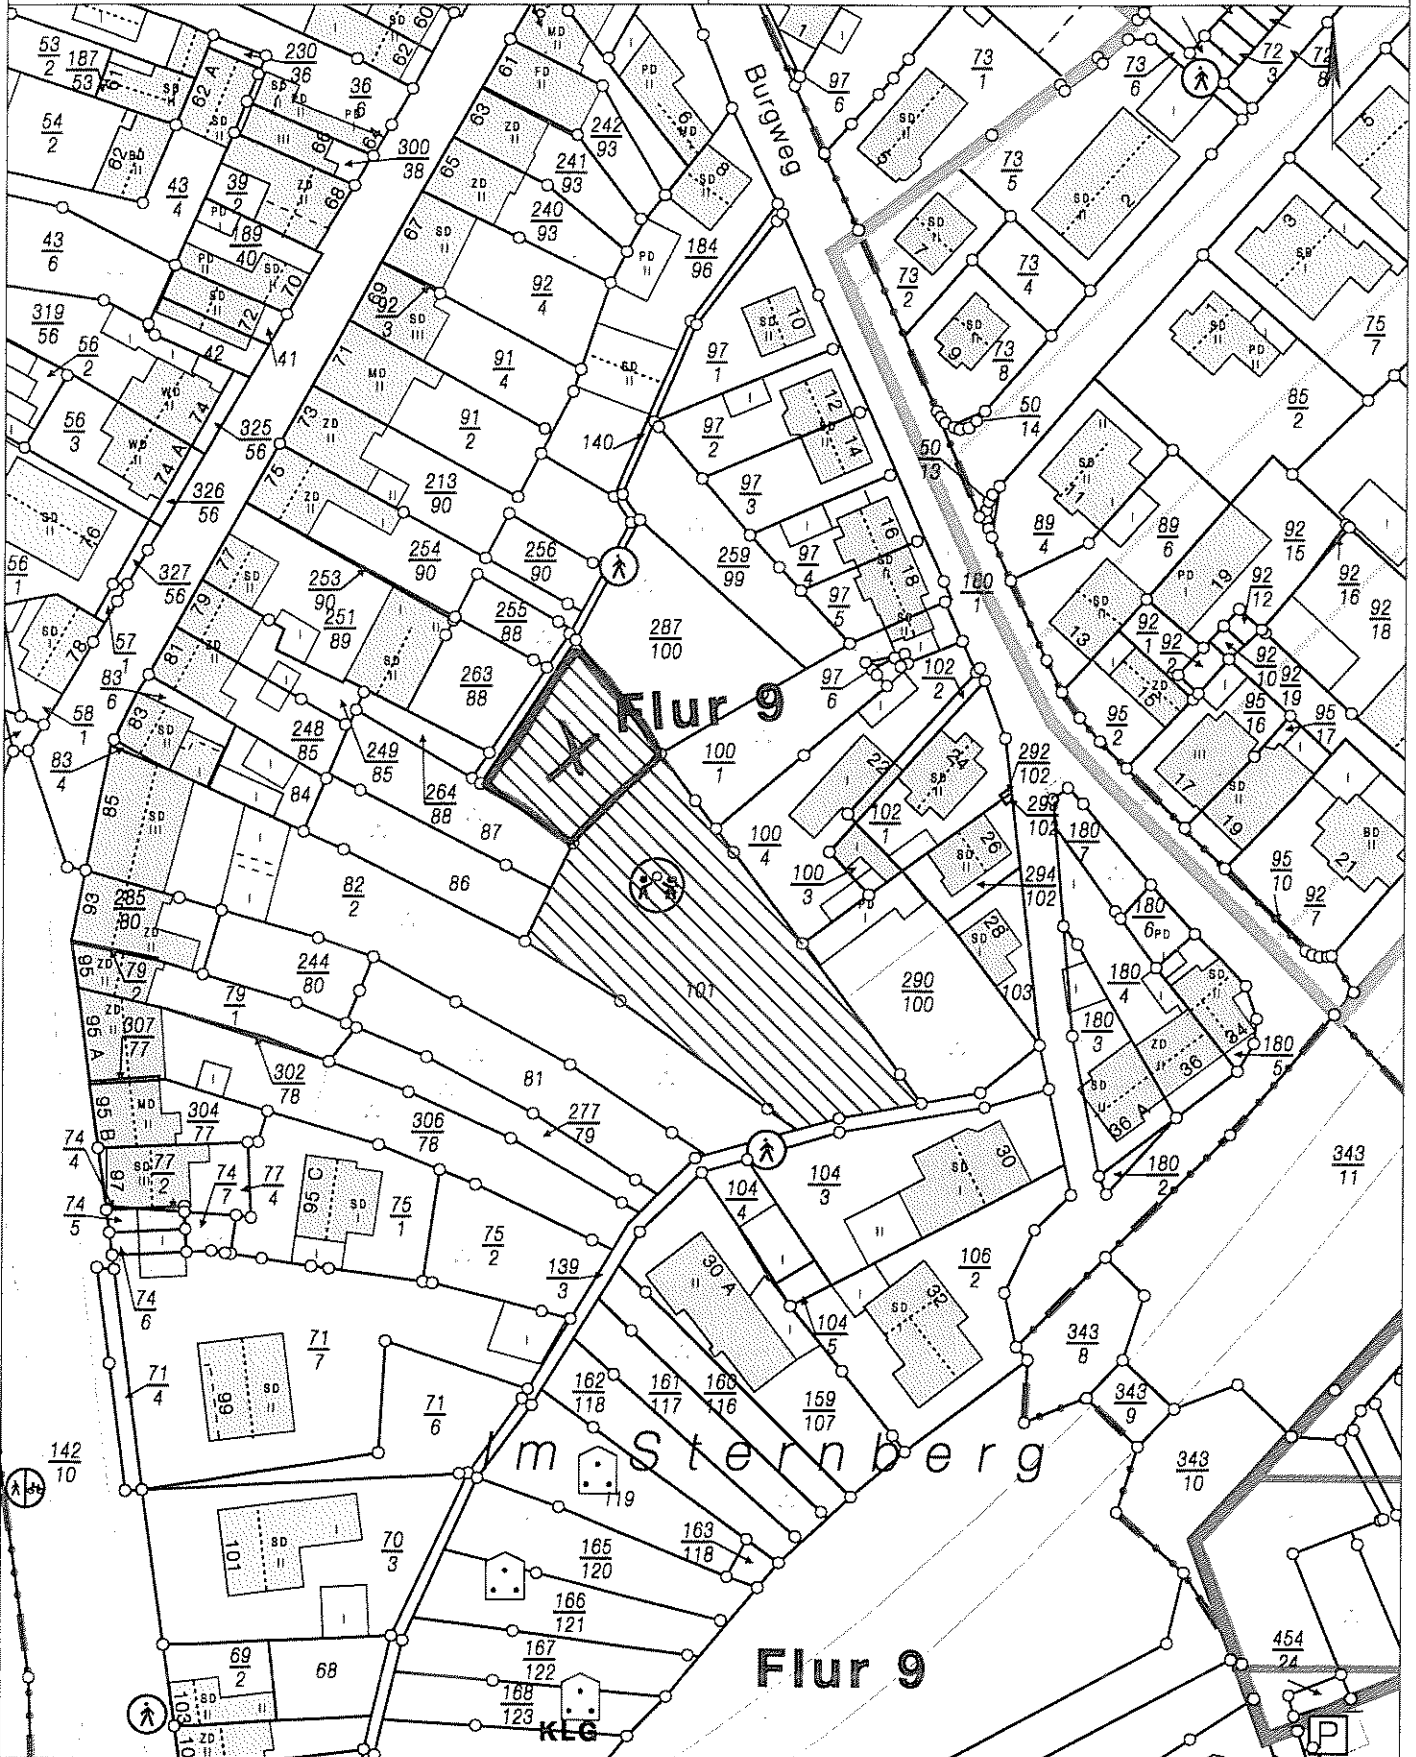

Basiskarte: Liegenschaftskarte der Vermessungs- und Katasterverwaltung. - Die Geschossangaben entsprechen nicht der Definition Vollgeschoss nach Landesbauordnung.
Vervielfältigungen für eigene, nicht gewerbliche Zwecke zugelassen. Vervielfältigungen für andere Zwecke, Veröffentlichungen oder deren Weitergabe an Dritte nur mit Genehmigung.