


1 : 500

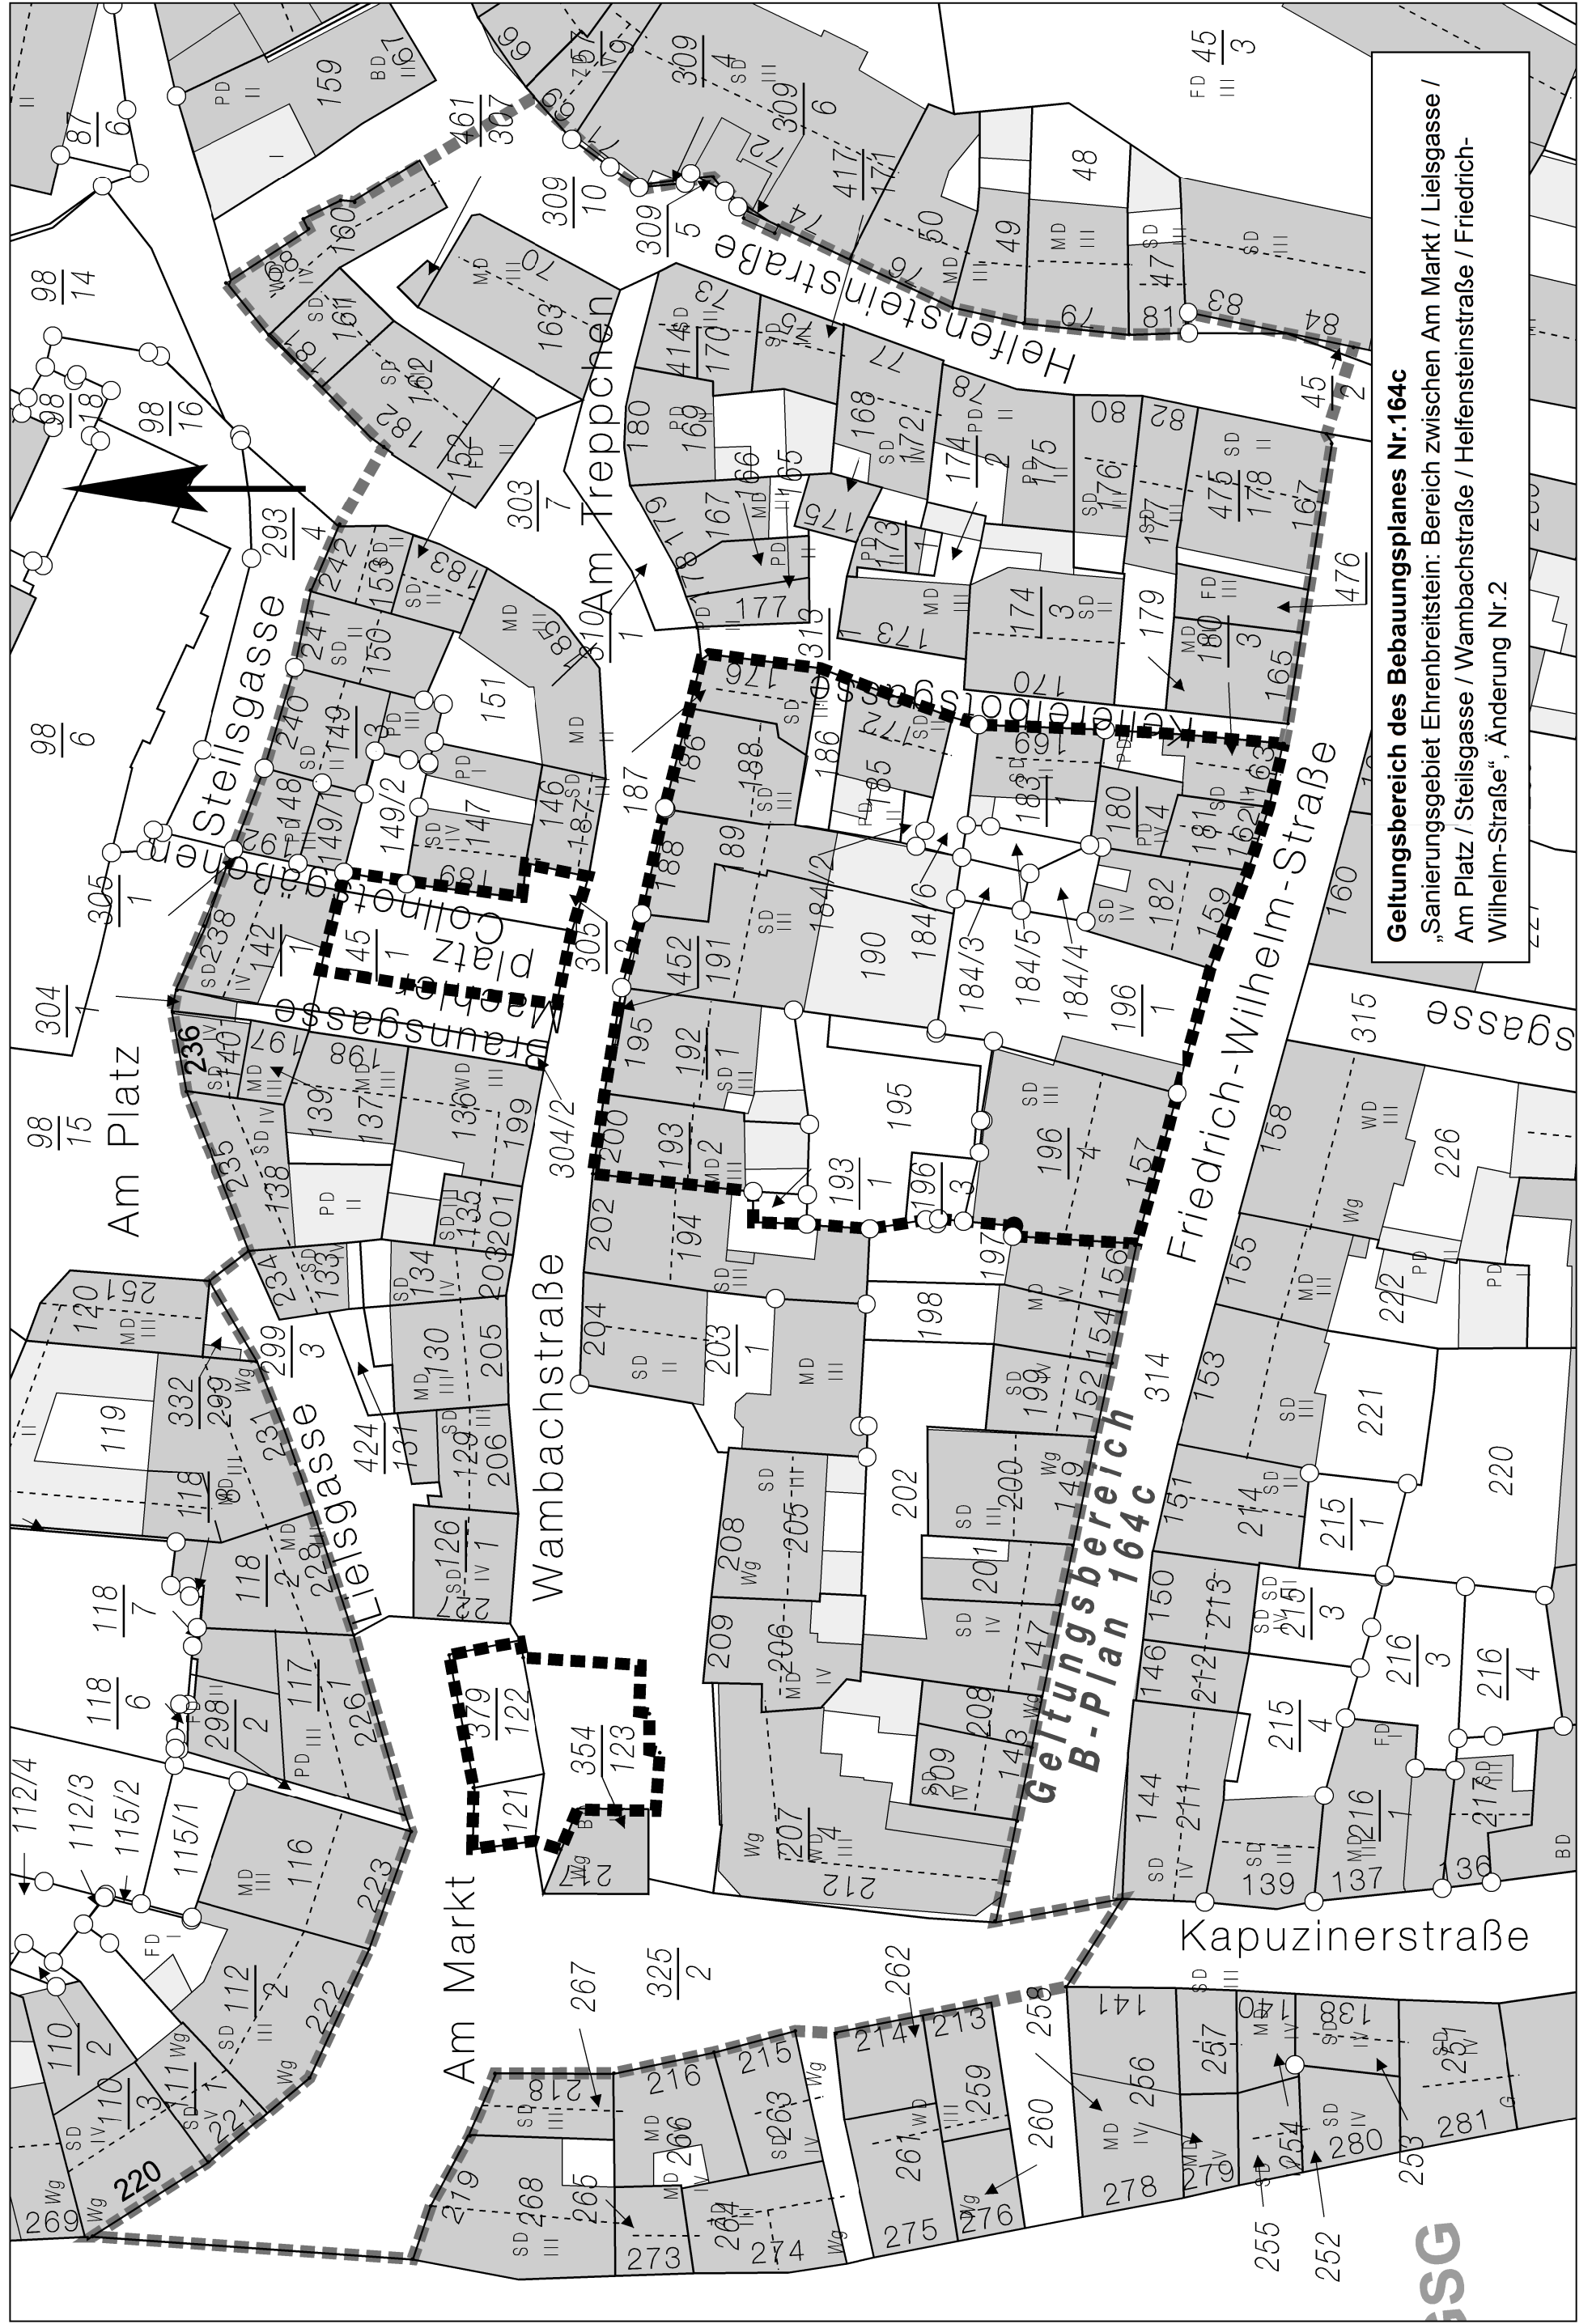

Geltungsbereich des Bebauungsplanes Nr. 164c
 „Sanierungsgebiet Ehrenbreitstein: Bereich zwischen Am Markt / Lielschasse /
 Am Platz / Stellschasse / Wambachstraße / Helfensteinstraße / Friedrich-
 Wilhelm-Straße“, Änderung Nr.2