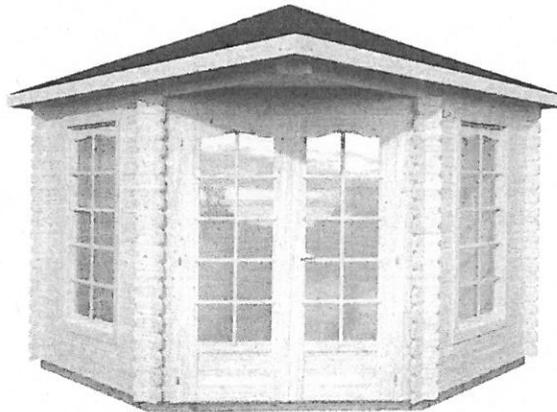


5-eck Gartenhaus Freiburg

innerhalb 20 Tagen lieferbar

**999,00 €**

Preis inkl. MwSt.Mehr zum Versand

 [In den Warenkorb](#)

Mögliche Versandmethoden: BE, NE, LUX = 199,00 Euro,
 Selbstabholung = 0,00 Euro, DE (ohne Inseln) = 79,00
 Euro

Beschreibung**Holzpavillon im 5-Eck-Format**


Wir bieten hier das Gartenhaus / Pavillon Freiburg an, welches ein Maß von ca. 300x300 cm aufweist und zwei lange, feststehende Fenster sowie eine Doppeltür enthält.

Details zum Pavillon Freiburg:

- Blockbohlenstärke 28 mm mit einfacher Nut und Federverbindung
- Blockbohlenaußenmaße ca. 300 x 300 cm
- Wandaußenmaße ca. 280 x 280 cm
- Innenmaße ca. 274 x 274 cm
- Seitenwandhöhe ca. 217 cm
- Firsthöhe ca. 285 cm
- Grundfläche ca 6,80 m²
- ohne störende Schwelle im Eingangsbereich
- Dachneigung: ca. 25 Grad
- Doppeltür ca. 1440x1880 mm, verglast mit Echtglas, Türblätter mit geleimten Rahmen, aufgesetzte Sprossenrahmen, Zylinderschloss und Drückergarnitur
- 2 große, feststehende Langfenster jeweils ca. 765x1731 mm mit Echtglas, aufgesetzte Sprossenrahmen
- incl. Sturmleisten für Windsicherung und Kappe für die Dachspitze
- spezielle Eckverbindung mit Chaletschnitt für wind- und regendichte Wandecken
- Doppeltür mit zwei feststehenden Seitenfenstern, Echtglas, Türrahmen aus Leimholz, aufgesetzten Sprossenrahmen, Zylinderschloss und Drückergarnitur
- Doppelfenster
- Vordach ca. 150 cm
- Dach aus nord. Fichte/Tanne Massivholz mit Nut und Feder
- **ohne** Dachpappe und Dachschindeln, die wir Ihnen gerne optional anbieten
- **ohne** Holzfußboden, den wir Ihnen gerne optional anbieten können
- **ohne** Montagezubehör
- unbehandelter Bausatz

Weitere Produktinformationen


Aufbauanleitung / Fundamentplan	
---------------------------------	--

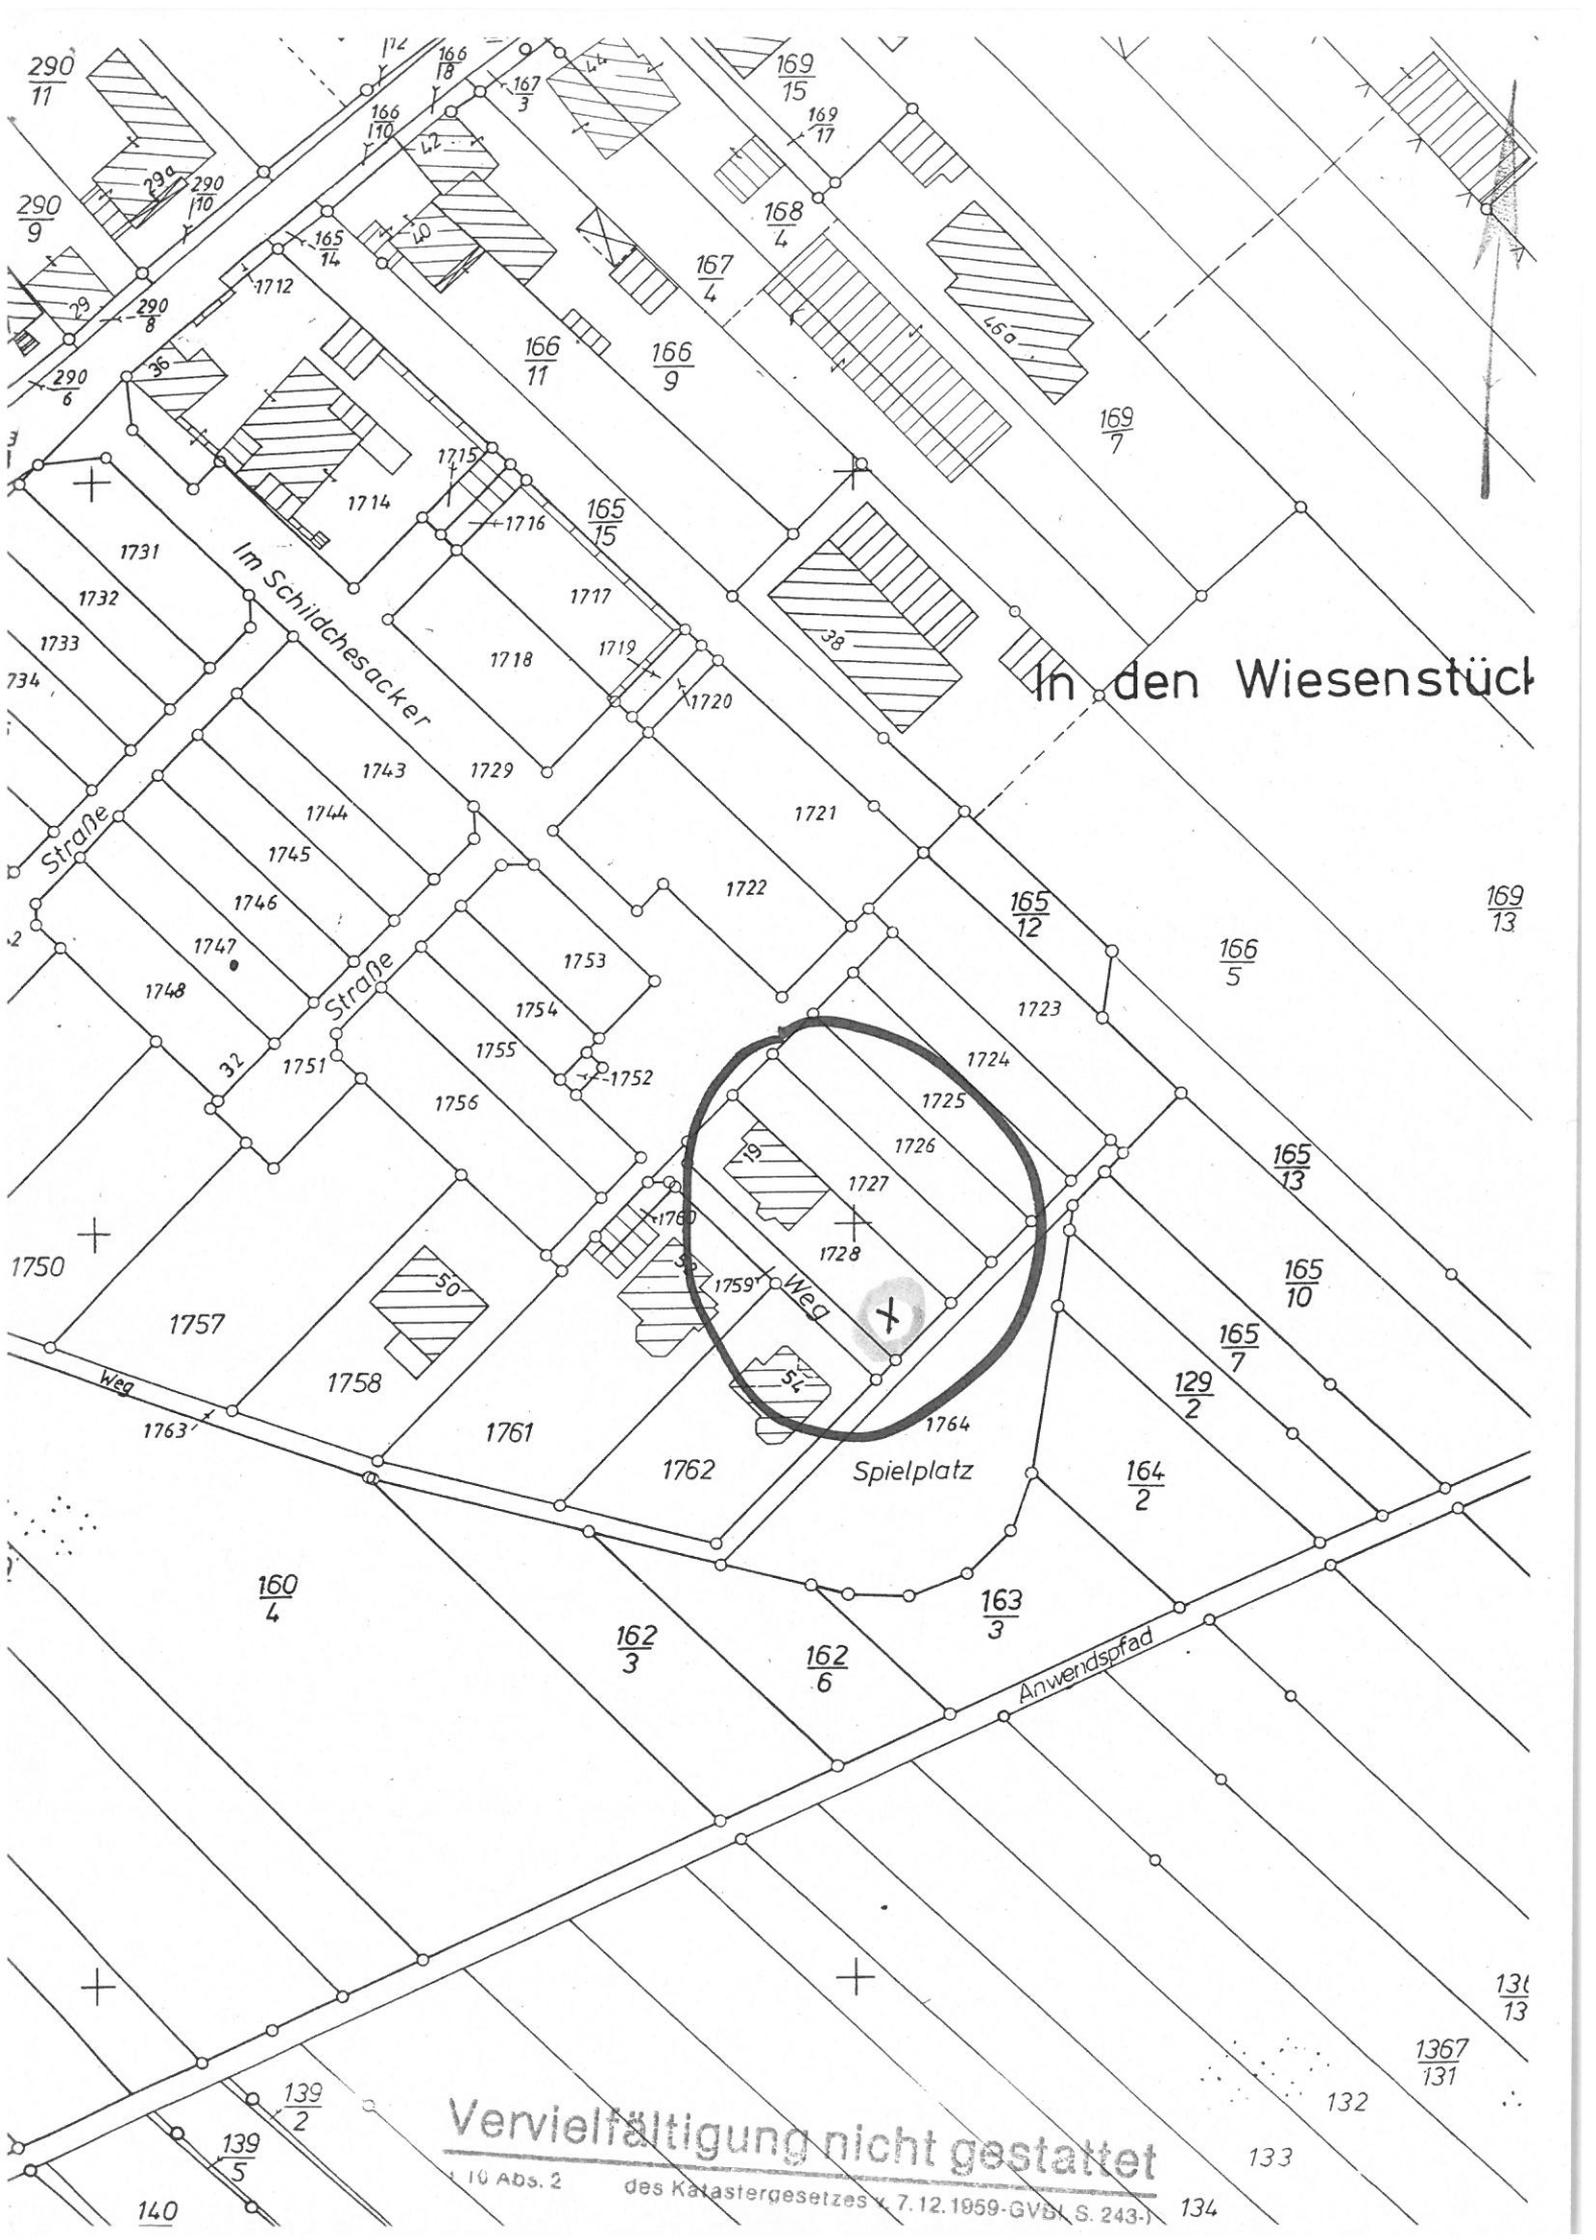

Vervielfältigung nicht gestattet

10 Abs. 2 des Katastergesetzes v. 7.12.1959-GVBl. S. 243-134

In den Wiesenstücken

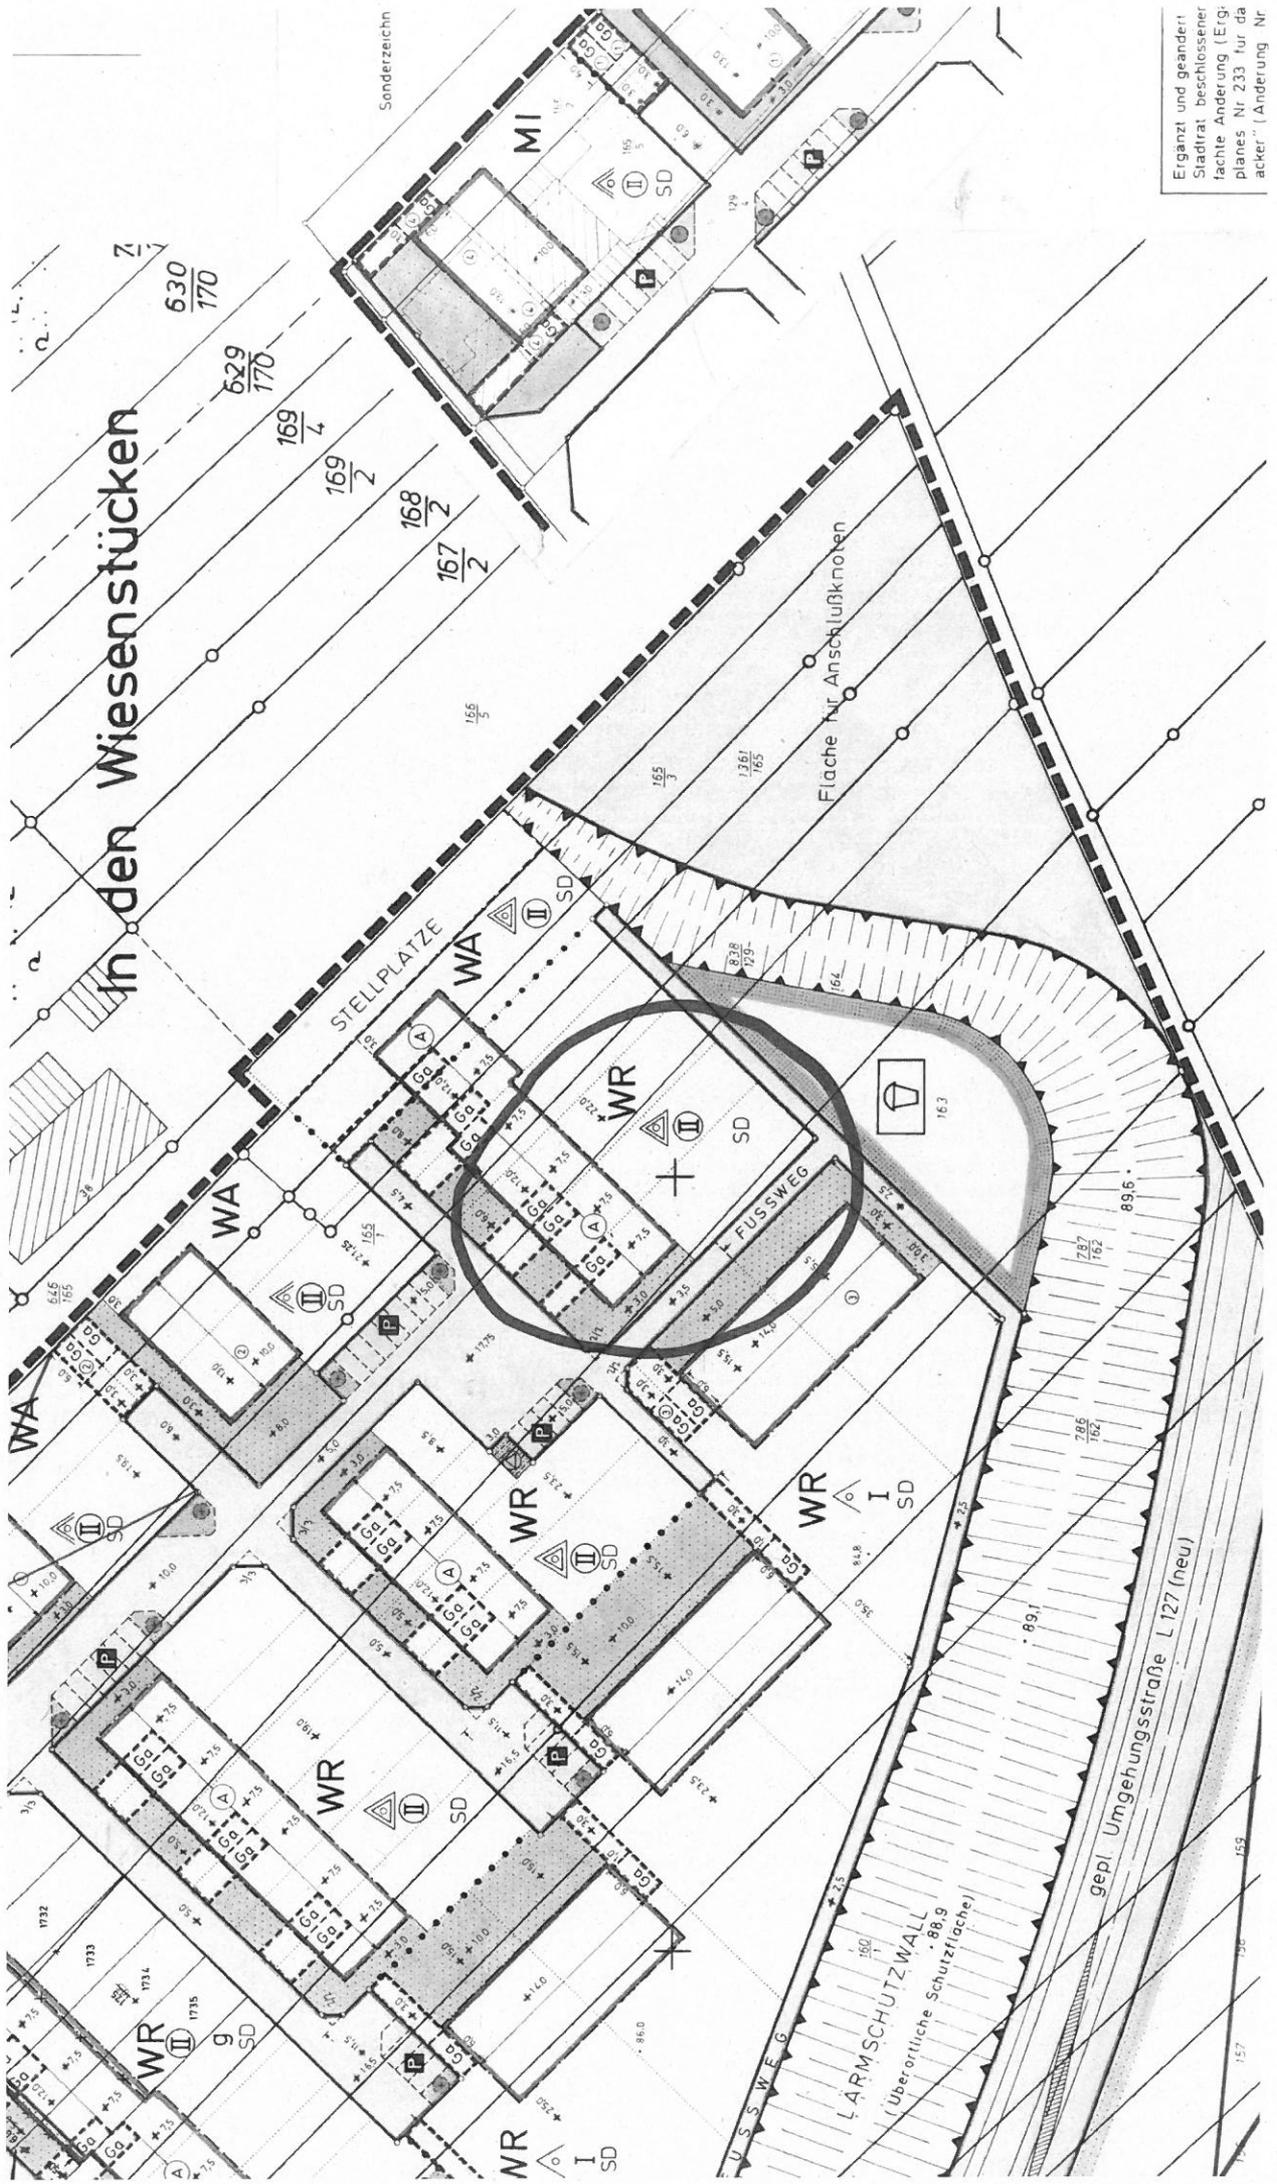

Sonderzeichn

Ergänzt und geändert:
Stadtrat beschlossener
flächige Änderung (Ergä-
plan Nr 233 für da-
cker" (Änderung Nr

630
170

629
170

169
4

169
2

168
2

167
2

166
5

165
3

1361
165

Fläche für Anschlußknoten

STELLPLATZE

WA

WA

WR

FUSSWEG

WR

WA

WR

WR

WR

WR

WR

WR

MR

LÄRMSCHUTZWALL

(Überörtliche Schutzfläche)

gepl. Umgehungsstraße L 127 (neu)

89,1

89,6

89,1

89,1

89,1

89,1

157

159

157

157