


Stadtverwaltung Koblenz
-- nur für den internen Gebrauch --

Gemarkung: Bisholder
Flur : 1
Flurstück : 638/277
ungefähre Maßstab: 1 : 500

01.09.2016

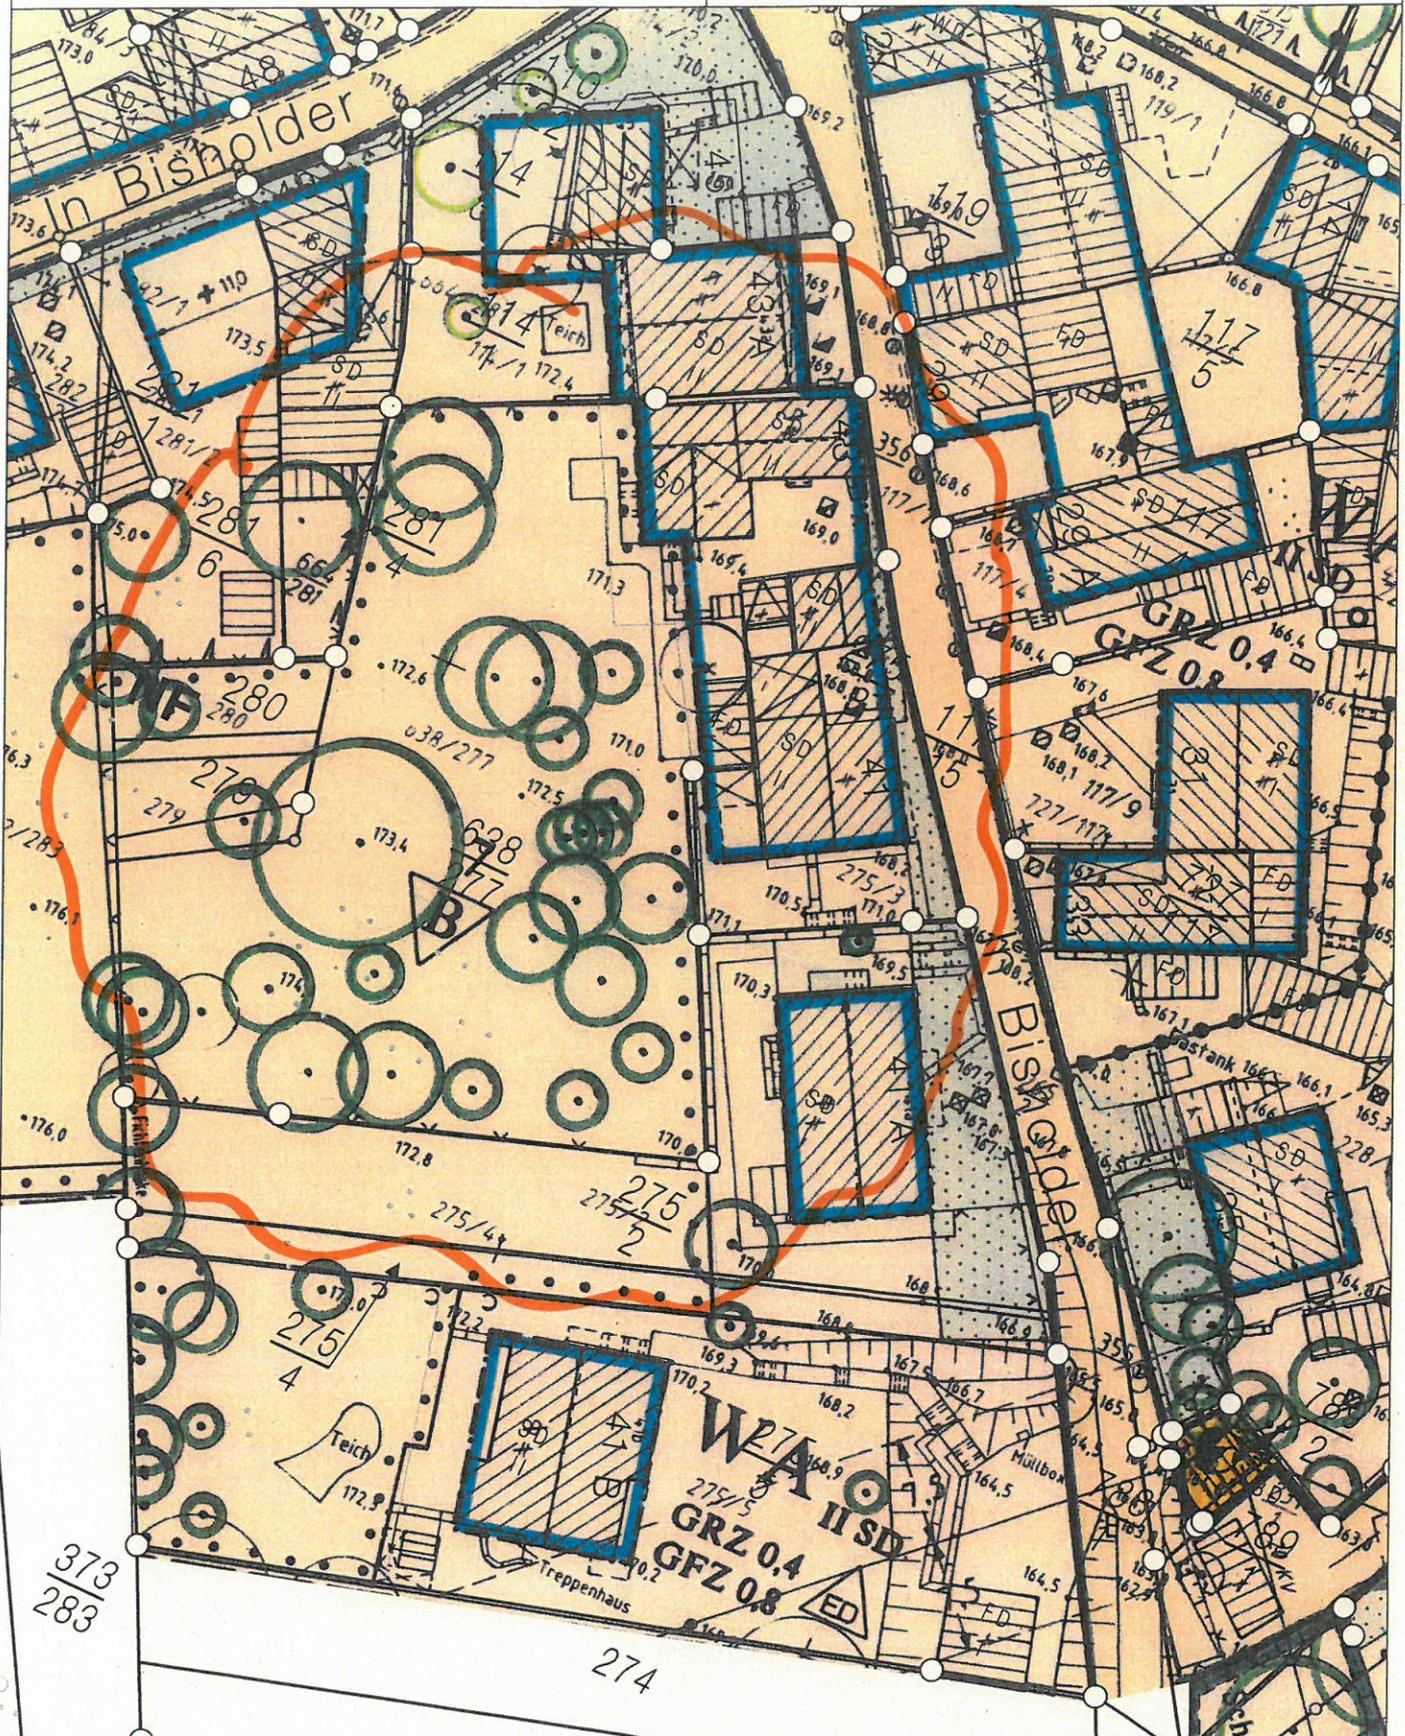

Basiskarte: Liegenschaftskarte der Vermessungs- und Katasterverwaltung. - Die Geschossangaben entsprechen nicht der Definition Vollgeschoss nach Landesbauordnung.
Vervielfältigungen für eigene, nicht gewerbliche Zwecke zugelassen. Vervielfältigungen für andere Zwecke, Veröffentlichungen oder deren Weitergabe an Dritte nur mit Genehmigung.

