

Stadtverwaltung Koblenz

-- nur für den internen Gebrauch --


Gemarkung: Moselweiß

Flur : 14

05.08.2016

Flurstück : 523

ungefährer Maßstab: 1 : 500

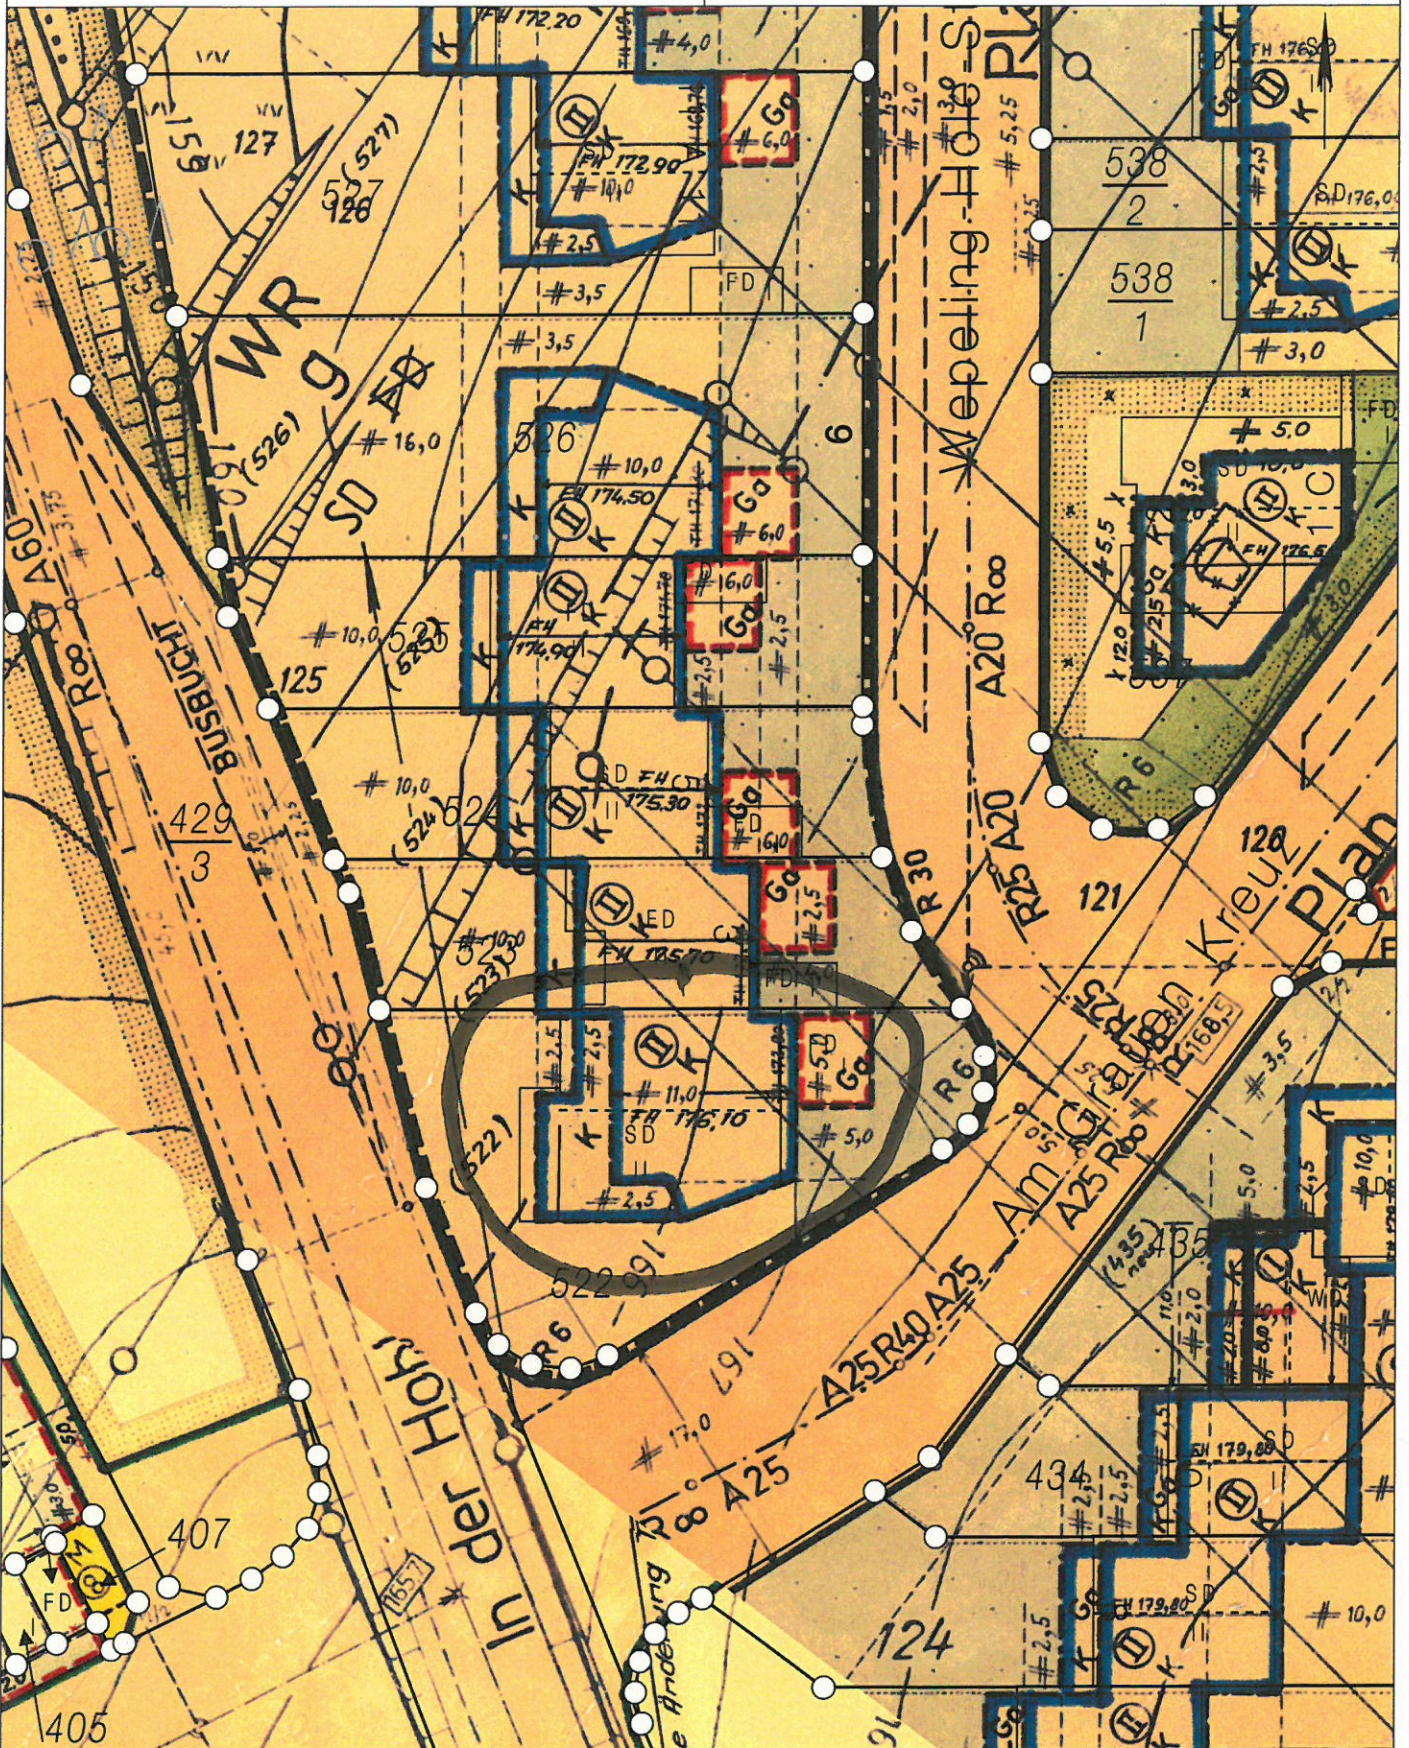


Basiskarte: Liegenschaftskarte der Vermessungs- und Katasterverwaltung. - Die Geschossangaben entsprechen nicht der Definition Vollgeschoss nach Landesbauordnung. Vervielfältigungen für eigene, nicht gewerbliche Zwecke zugelassen. Vervielfältigungen für andere Zwecke, Veröffentlichungen oder deren Weitergabe an Dritte nur mit Genehmigung.

Stadtverwaltung Koblenz
Amt für Stadtvermessung
und Bodenmanagement





Gemarkung: Moselweiß
 Flur : 14
 Flurstück : 522
 ungefährer Maßstab: 1 : 1000

21.07.2016

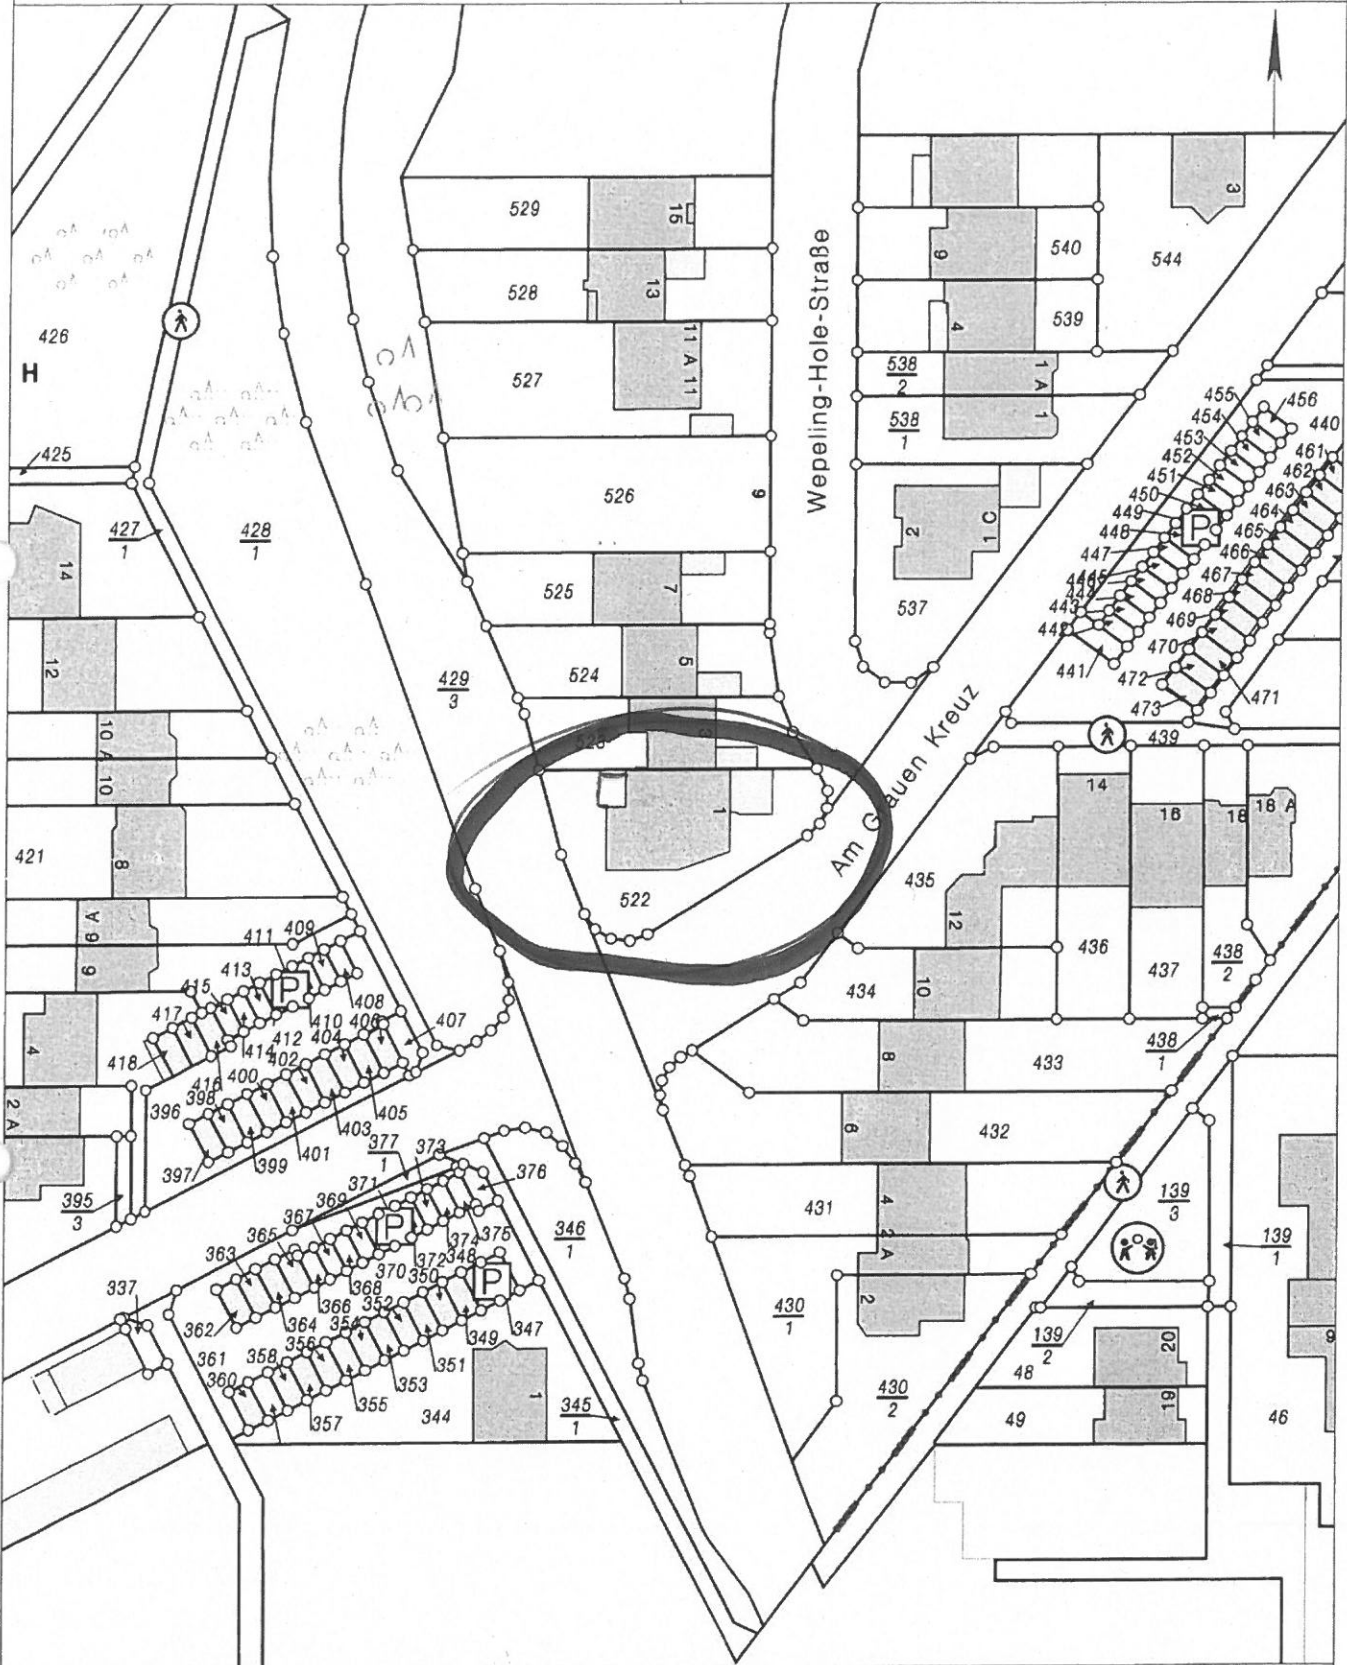

Basiskarte: Liegenschaftskarte der Vermessungs- und Katasterverwaltung. - Die Geschossangaben entsprechen nicht der Definition Vollgeschoss nach Landesbauordnung.
 Vervielfältigungen für eigene, nicht gewerbliche Zwecke zugelassen. Vervielfältigungen für andere Zwecke, Veröffentlichungen oder deren Weitergabe an Dritte nur mit Genehmigung.



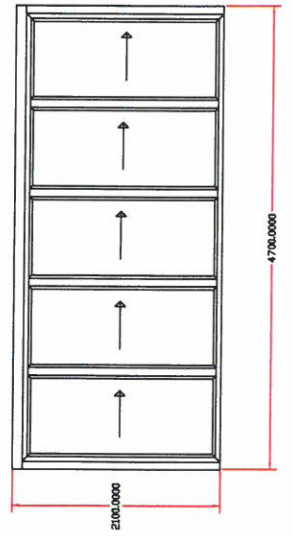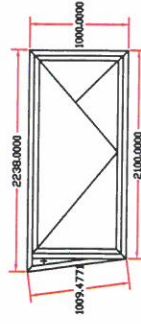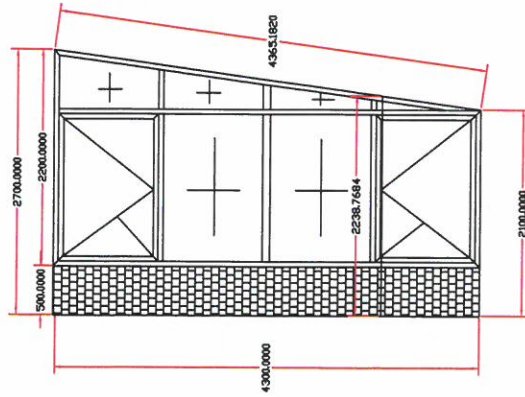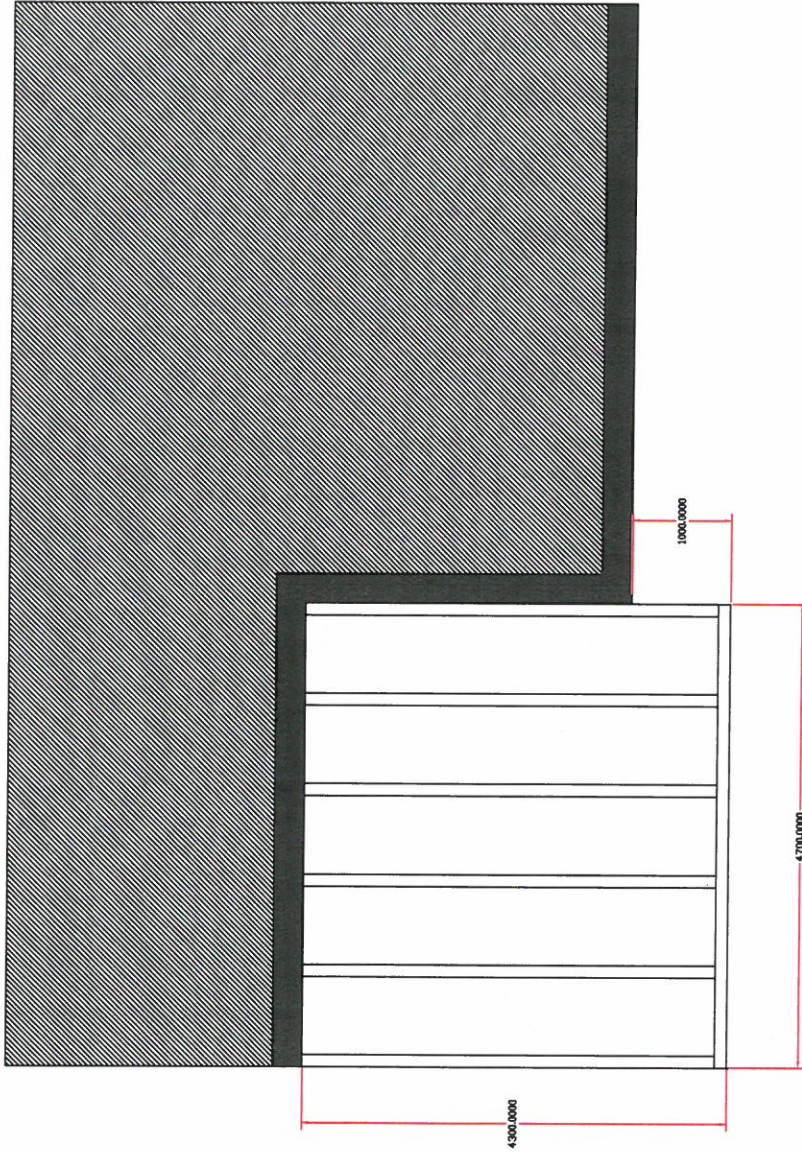

MS Bauelemente
 Zur Wegscheide 2
 56070 Ko-Kesselheim
 Tel.: 02 01/9888007
 Fax: 02 01/9889005