

Gemarkung: Rübenach
Flur : 3
Flurstück : 1574/1
ungefährer Maßstab: 1 : 1000

[illegible]

Basiskarte: Liegenschaftskarte der Vermessungs- und Katasterverwaltung. - Die Geschossangaben entsprechen nicht der Definition Vollgeschoss nach Landesbauordnung. Vervielfältigungen für eigene, nicht gewerbliche Zwecke zugelassen. Vervielfältigungen für andere Zwecke, Veröffentlichungen oder deren Weitergabe an Dritte nur mit Genehmigung.

17.08.2016

Gemarkung: Rübensch

Flur:


Flurstück: 1574/1

ungefähre Maßstab: 1 : 500

Stadterwaltung Koblenz
-- nur für den internen Gebrauch --


Karte: 1010

NR 141118

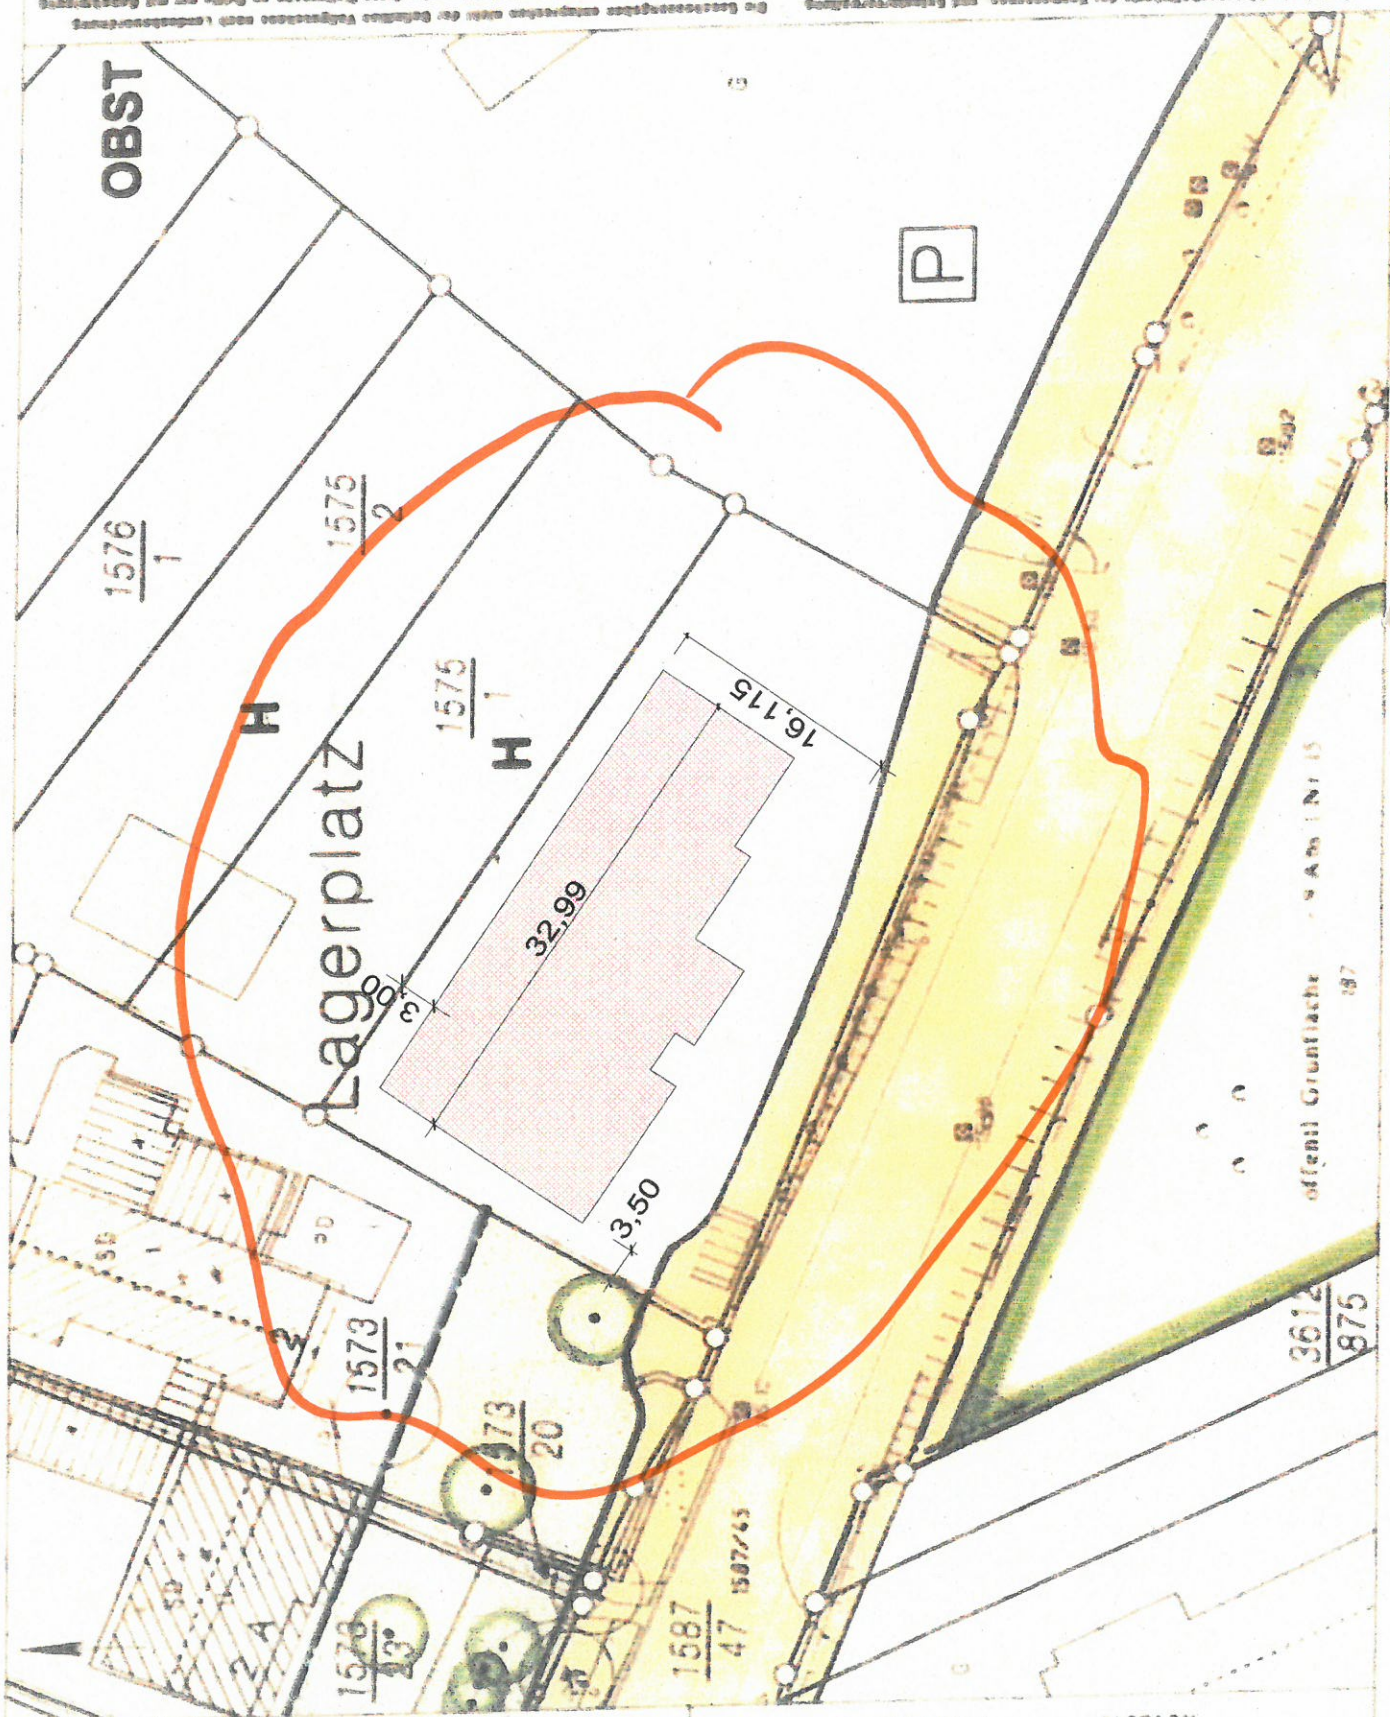

Bestandteile: Lagerbestände der Vermessungs- und Katasterverwaltung
Verantwortung für eigene, nicht genehmigte Änderungen oder sonstige Veränderungen der Daten liegt bei dem Eigentümer. Die Katasterbehörde übernimmt keine Haftung für die Richtigkeit der Daten. Die Katasterbehörde ist für die Richtigkeit der Daten nicht verantwortlich.

Baufaucht
01. Sep. 2016
Erg.:

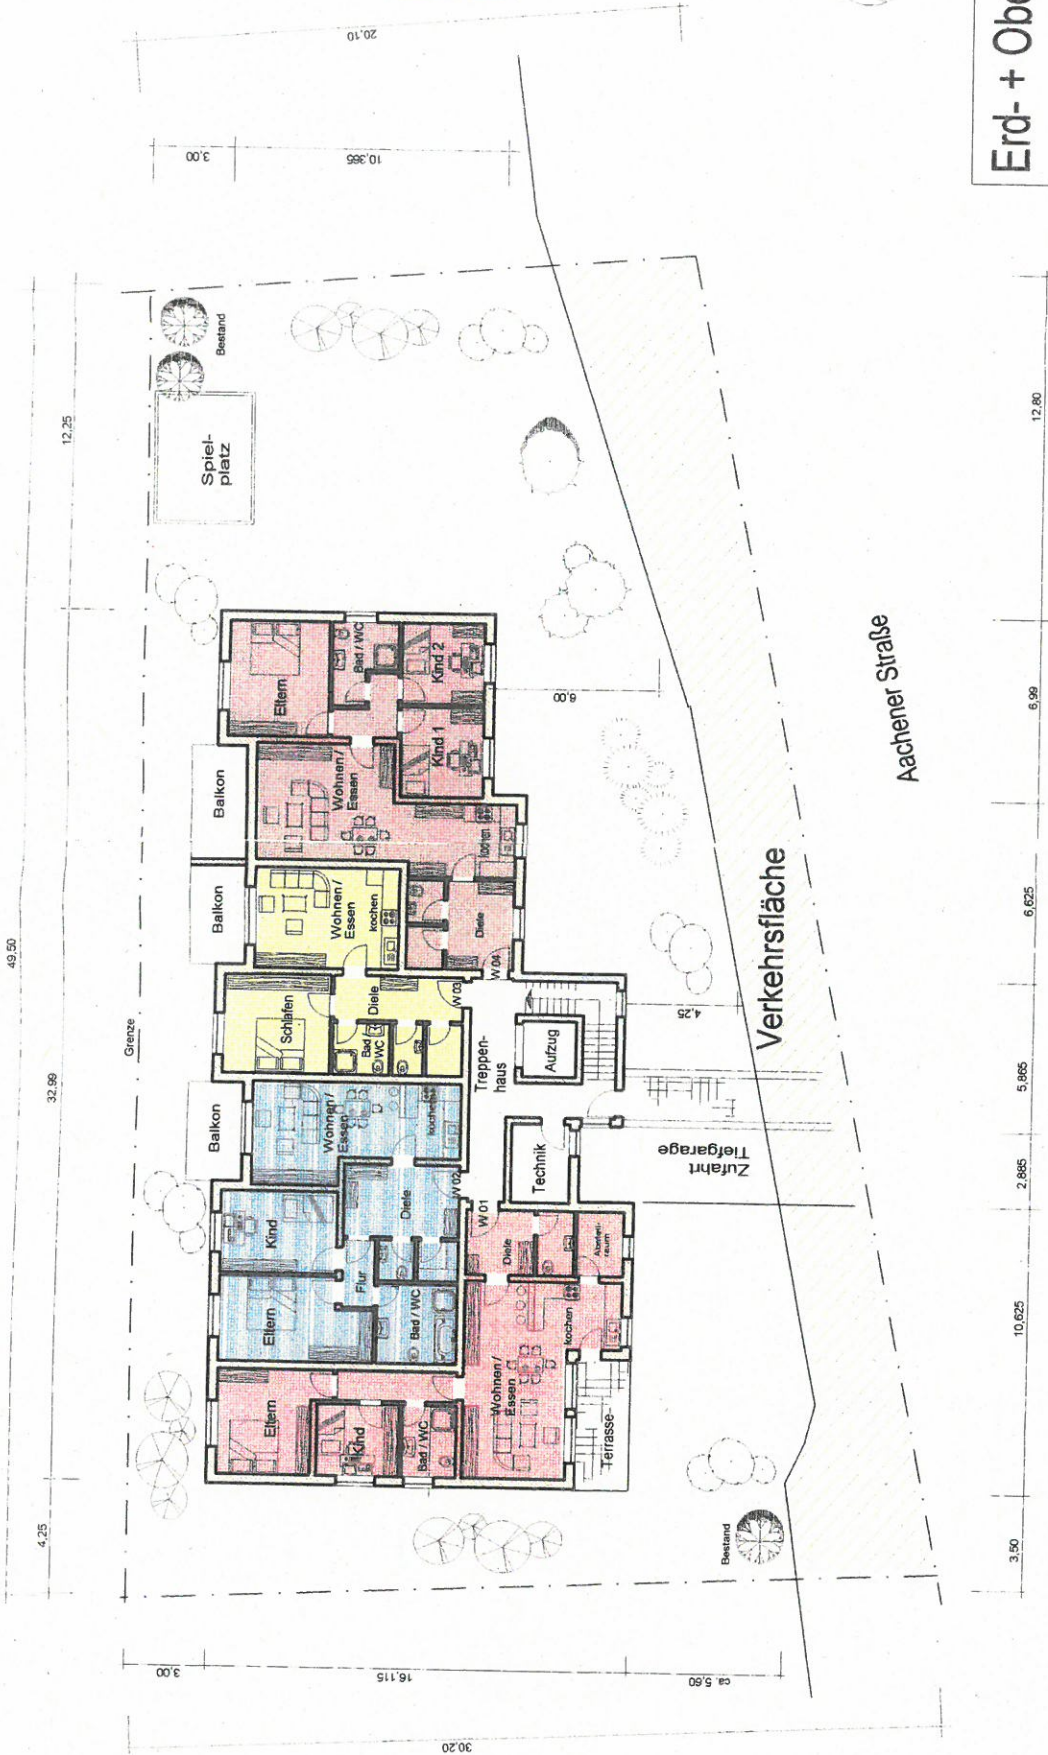

Erd- + Obergeschoß	
PROJEKT:	Neubau Wohnhaus Aachener Straße 56072 Koblenz-Rübenach
BAUHERR:	
Maßstab:	1:200



Baufaufsicht

Eng.: 01. Sep. 2016



Dachgeschoss

PROJEKT:
Neubau Wohnhaus
Aachener Straße
56072 Koblenz-Rübenach


BAUHERR:

Maßstab:

1:200

Bauaufsicht

Eing.: 01. Sep. 2016

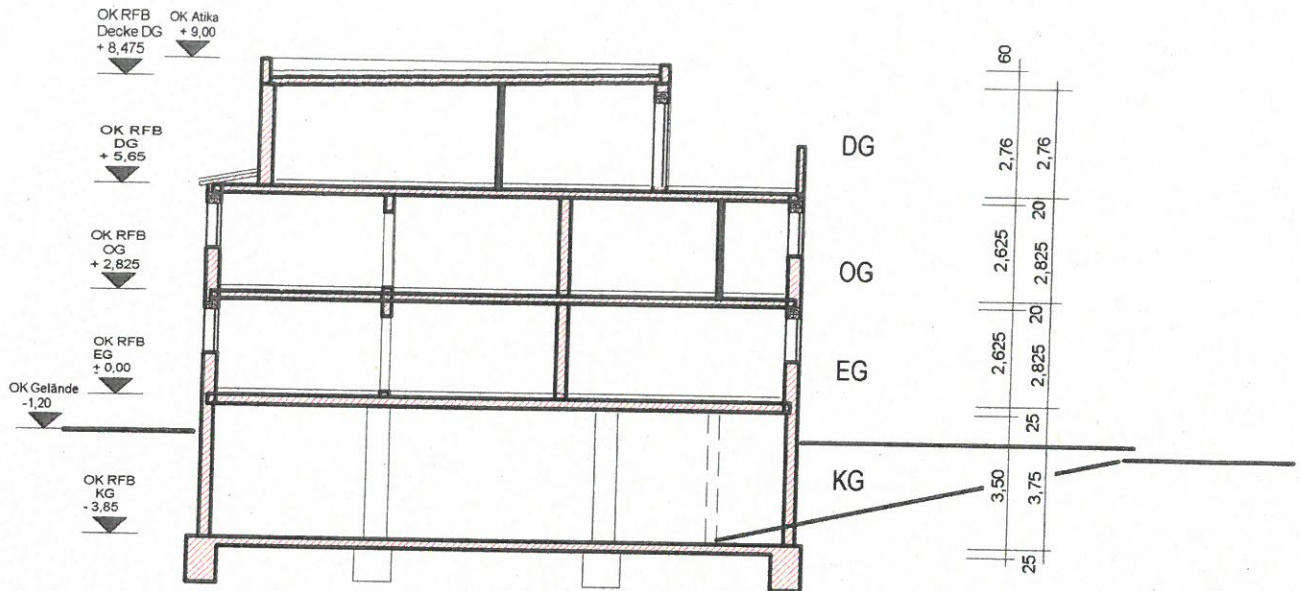

Schnitt

PROJEKT:

Neubau Wohnhaus
Aachener Straße
56072 Koblenz-Rübenach

BAUHERR:

Maßstab:

1:200