

Auszug aus den Geobasisinformationen

Liegenschaftskarte



Rheinland-Pfalz

VERMESSUNGS- UND
KATASTERAMT
OSTEIFEL-HUNSÜCK

Bauaufsicht


Eng.: 12. Sep. 2016

Hergestellt am 22.06.2016

Flurstück: 962
Flur: 6
Gemarkung: Arzheim

Gemeinde: Koblenz
Landkreis: Stadt Koblenz

Am Wasserturm 5a
56727 Mayen

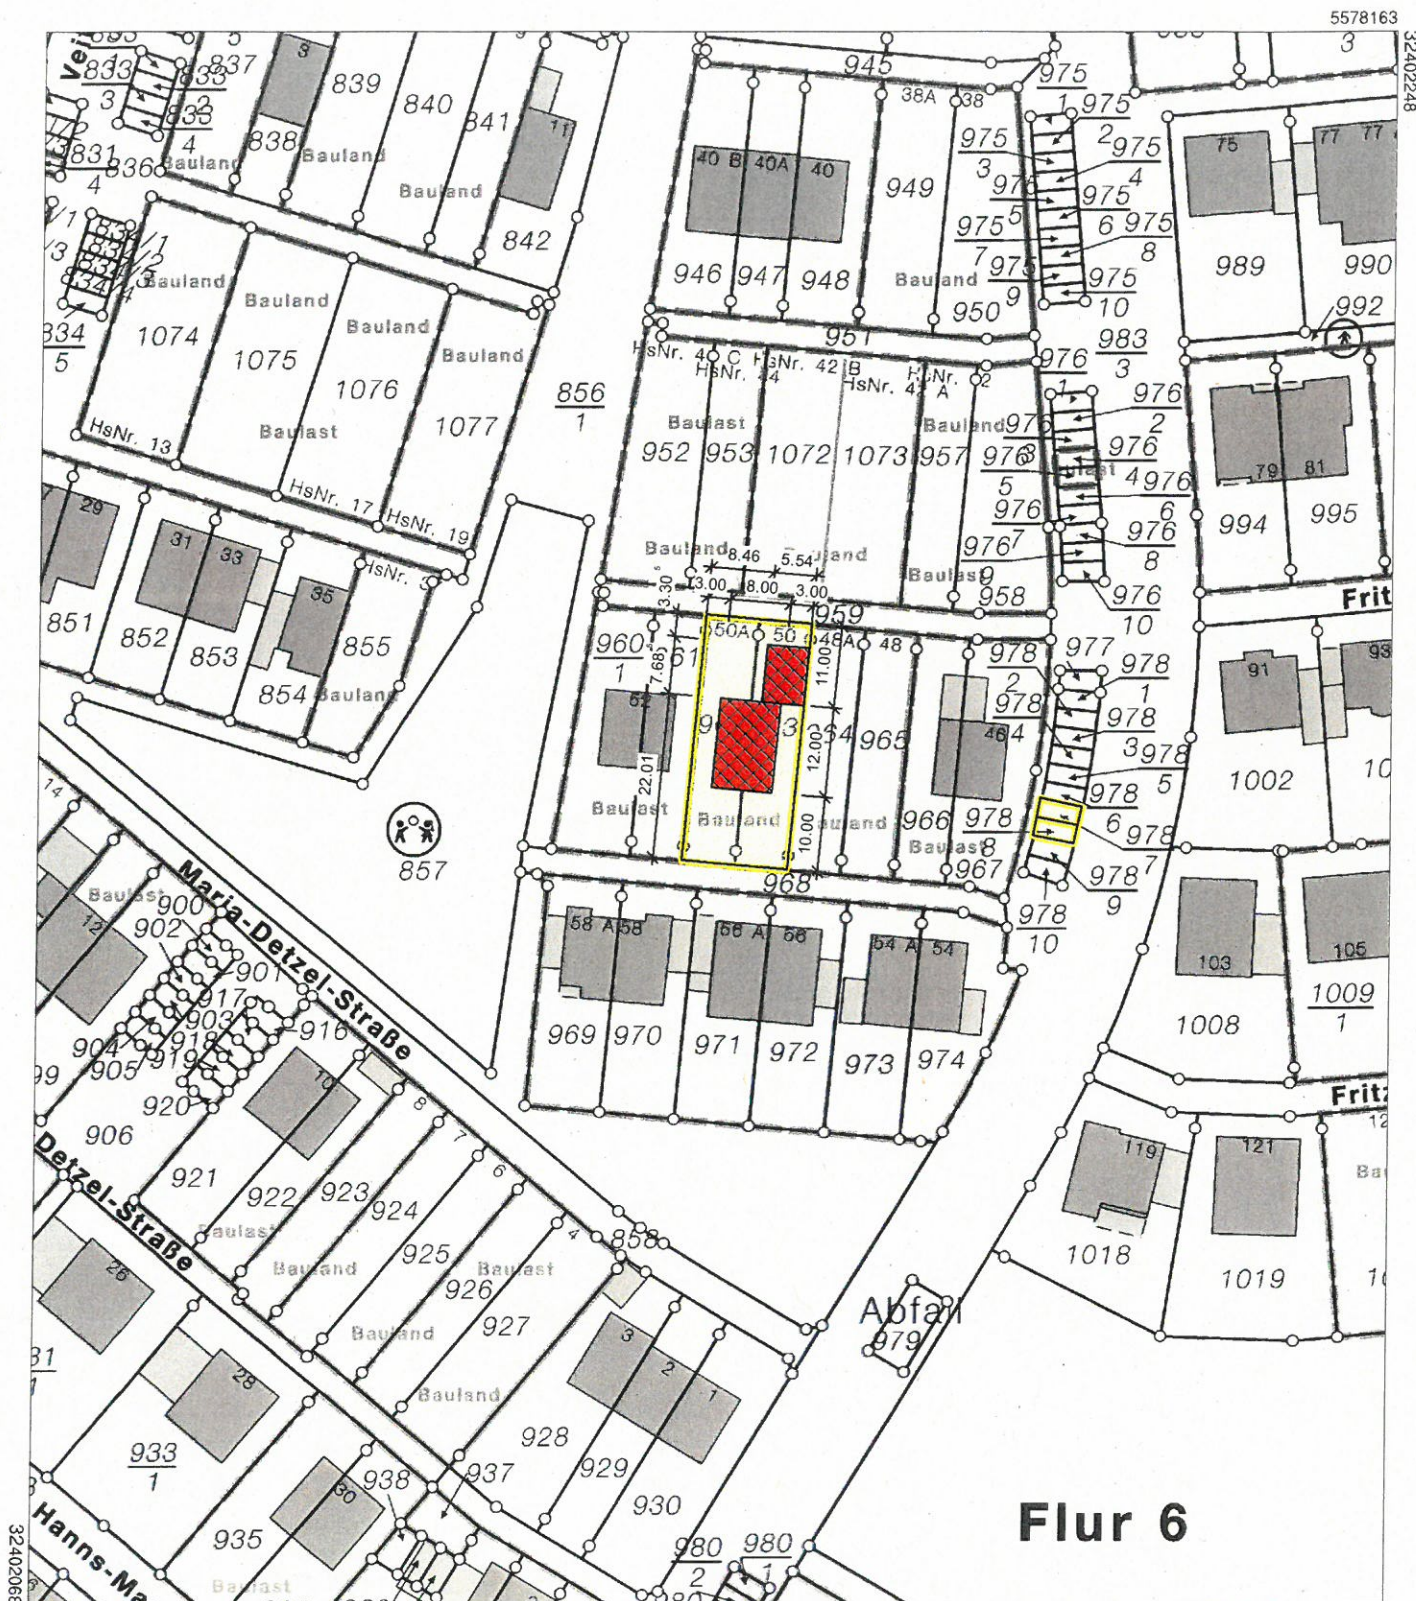

Flur 6

Planungsbüro Härtel

Planung, Statik, Bauteilung

Ellerweg 20 • 55469 Hülzhausen

Tel. 06761/908897 • Fax 908895

Bauherr

Planer

Stadtverwaltung Koblenz
-- nur für den internen Gebrauch --

k6303m2

NRA14A1142


Gemarkung: Arzheim

Flur : 6


Flurstück : 962

ungefährer Maßstab: 1 : 500

02.08.2016

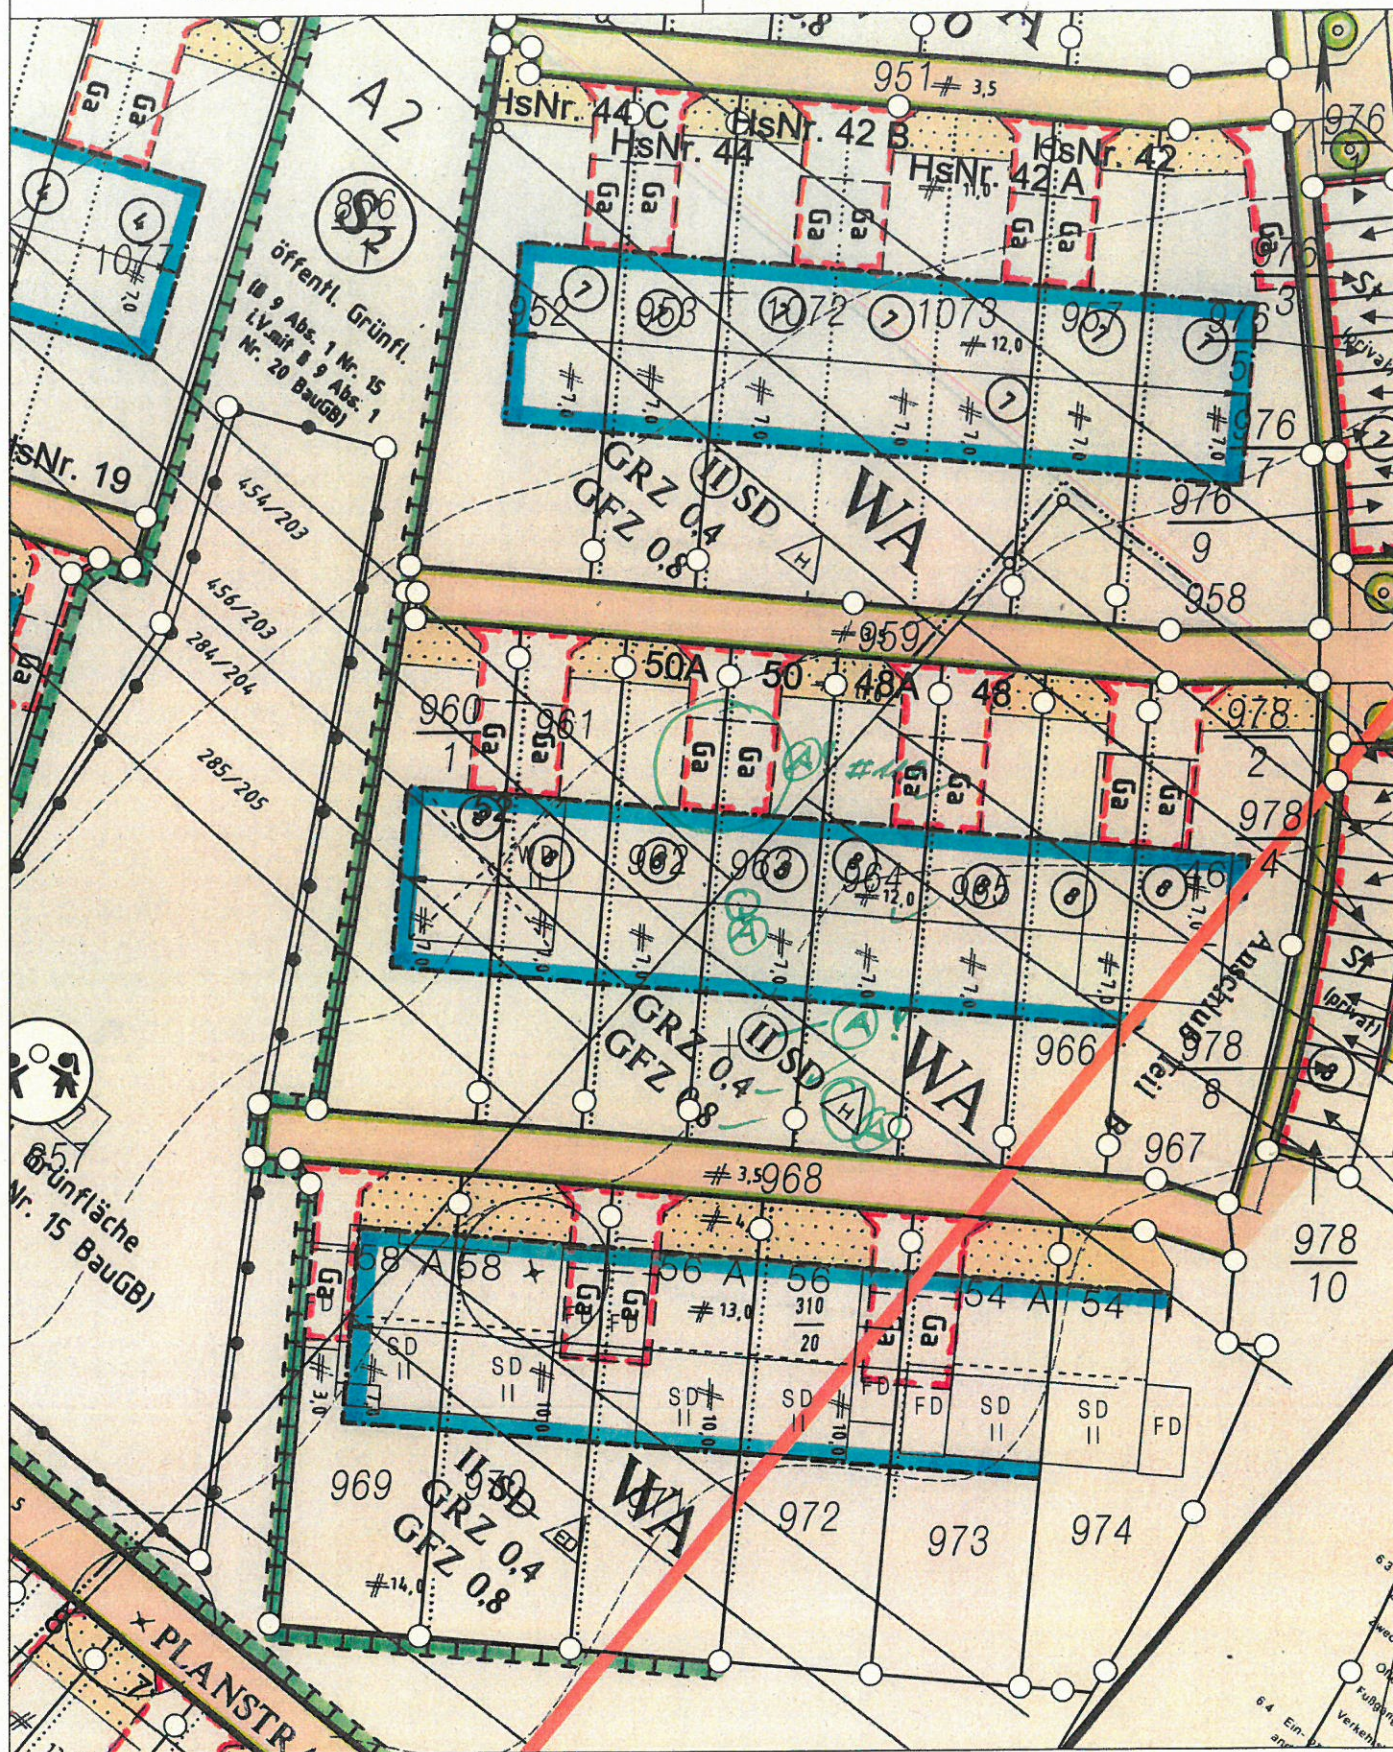

Basiskarte: Liegenschaftskarte der Vermessungs- und Katasterverwaltung. - Die Geschossangaben entsprechen nicht der Definition Vollgeschoss nach Landesbauordnung.
 Vervielfältigungen für eigene, nicht gewerbliche Zwecke zugelassen. Vervielfältigungen für andere Zwecke, Veröffentlichungen oder deren Weitergabe an Dritte nur mit Genehmigung.

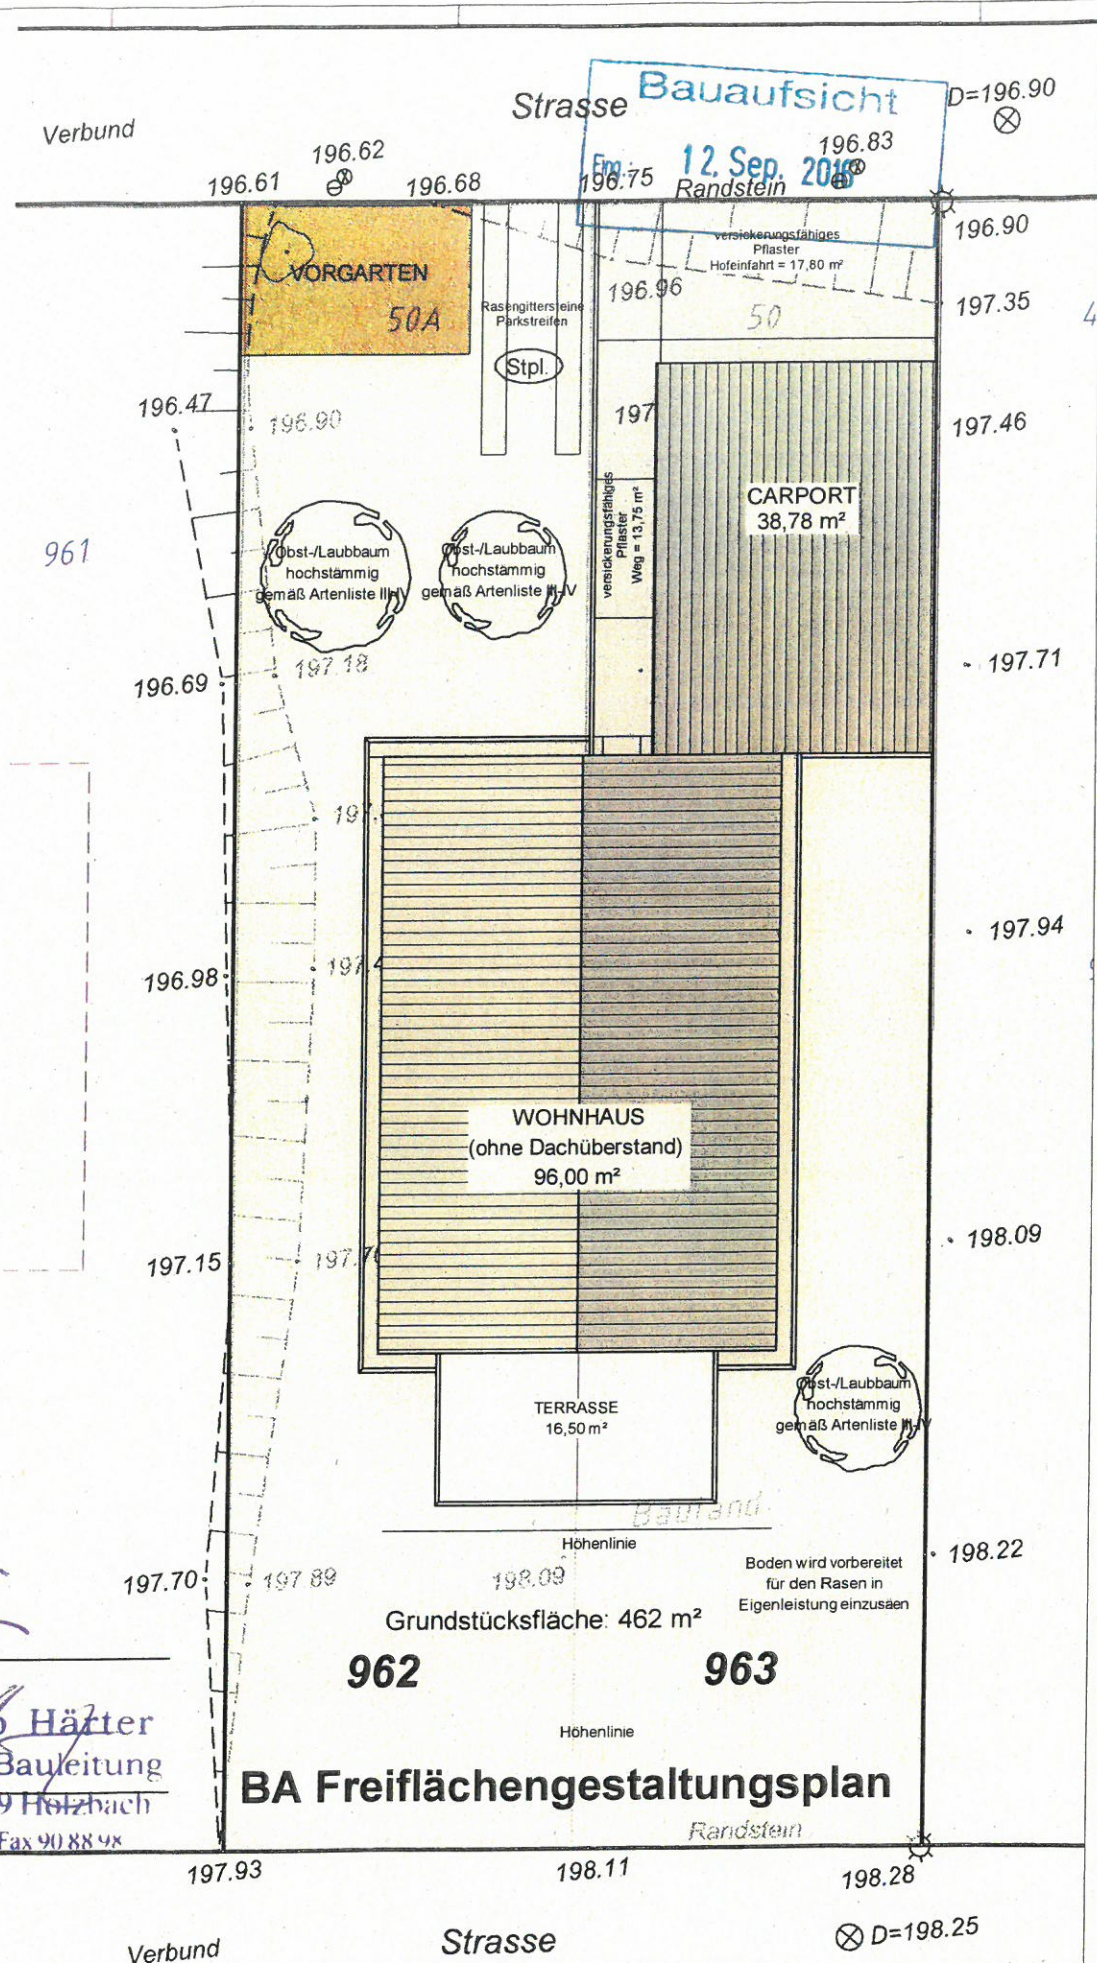

[Signature]


Bauherr

Planungsbüro Härter
Planung, Statik, Bauleitung
Ellerweg 20 • 55469 Holzbach
Tel. 06761/908897 • Fax 908898
info@haerter-planungsbuero.de


Bauvorhaben:
Neubau eines Passivhauses
Fritz-von-Unruh-Straße 50
56077 Koblenz

Planinhalt:
P-BA Freiflächengestaltungsplan
Maßstab: M. 1: 150 Datum: 02.09.2016 Gez.: M. Pies
Index: **8.0 Bauantrag**

DATE: 02.09.2016 10:00:00 AM, USER: M. PIES, PROJECT: 1809, FILE: 1809_01_P-BA Freiflächengestaltungsplan.dwg, PLOT: 1809_01_P-BA Freiflächengestaltungsplan.dwg

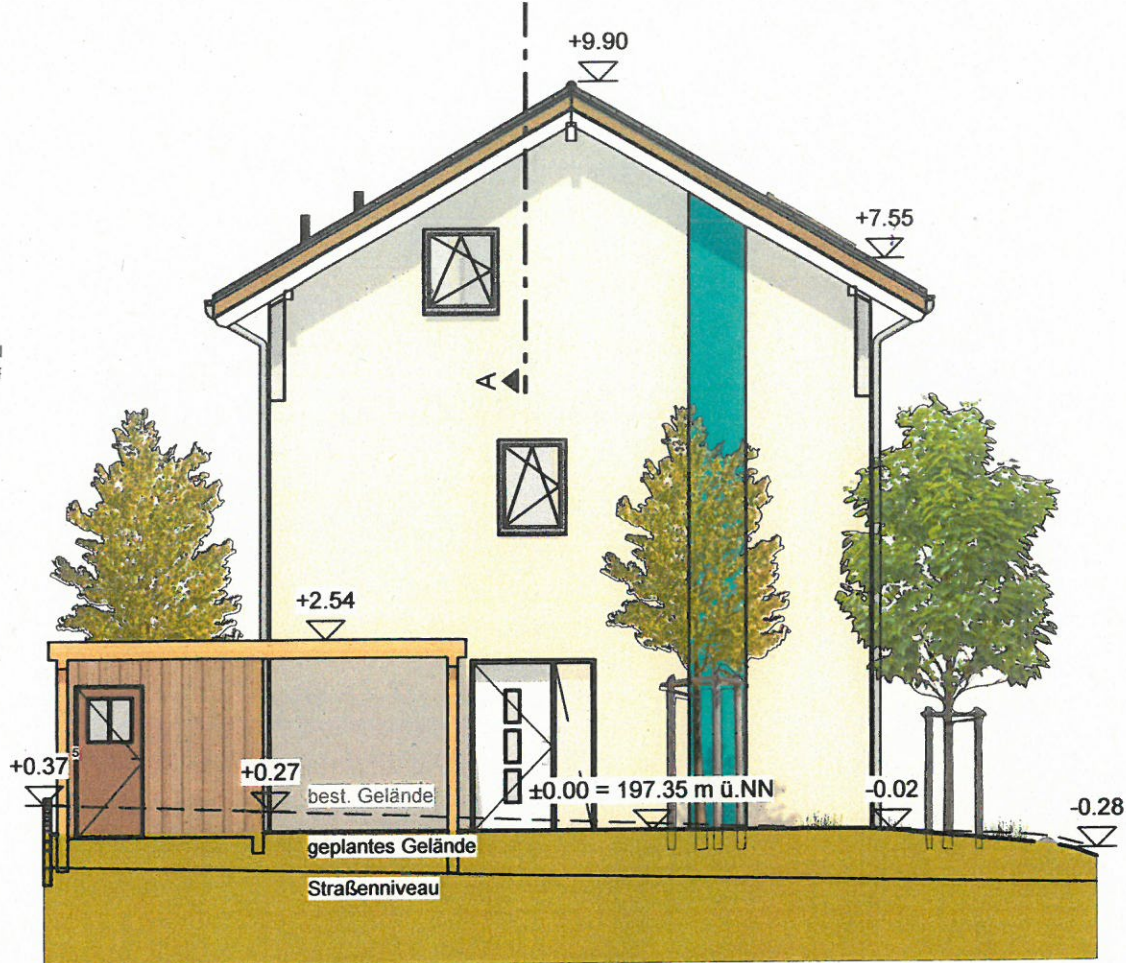


BA Ansicht Nord

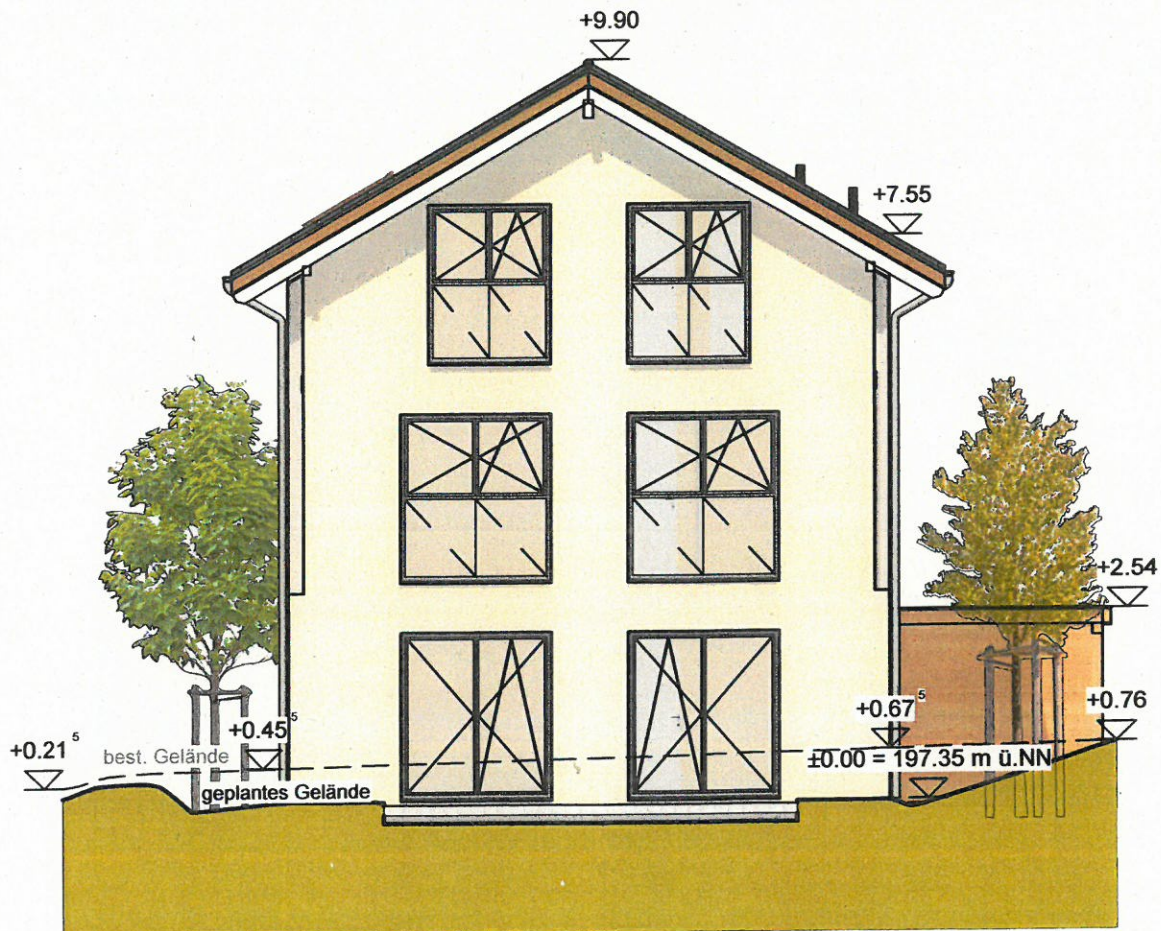


BA Ansicht Süd

BA Schnitt B-B

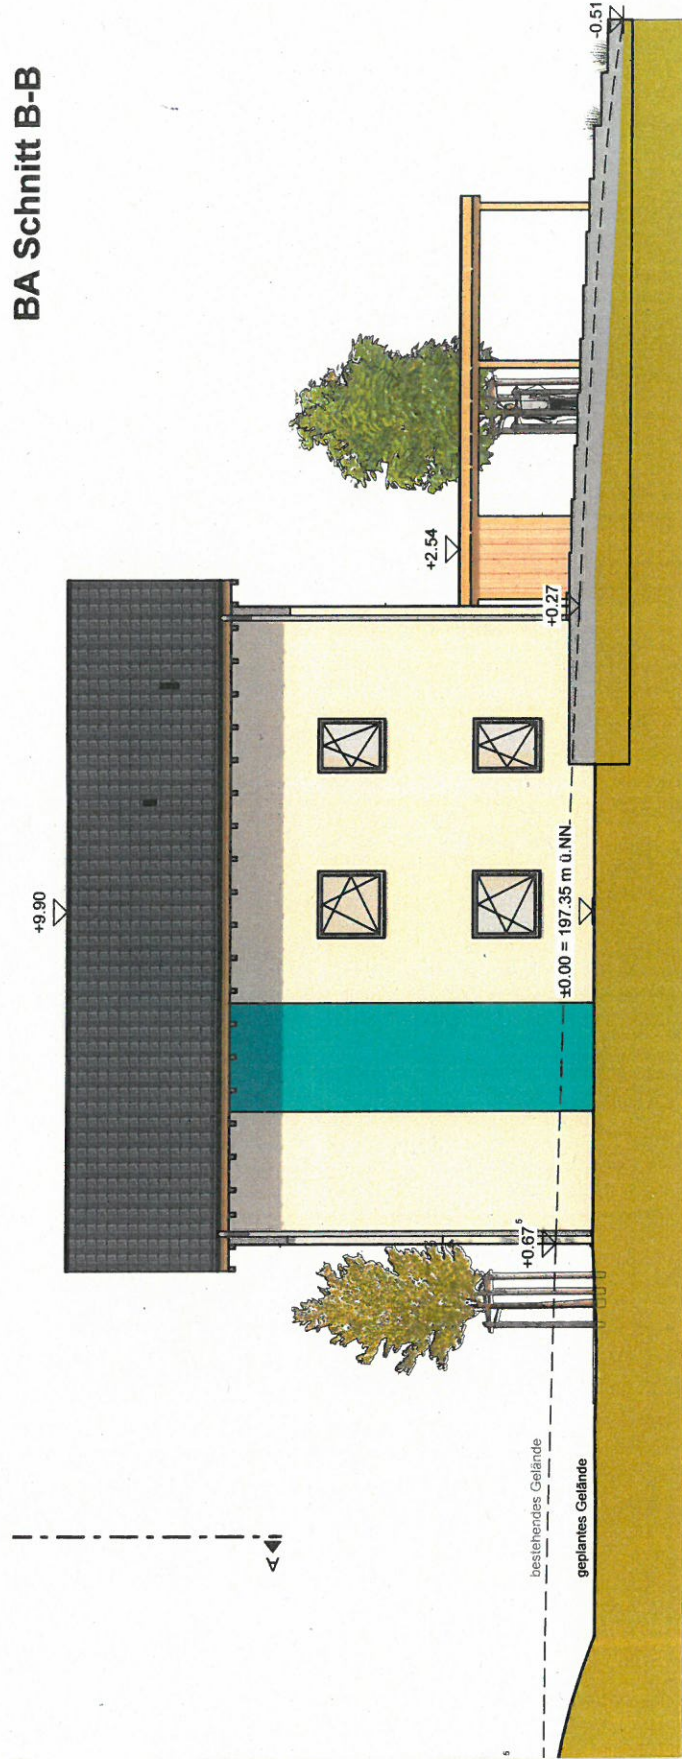

BA Ansicht Ost

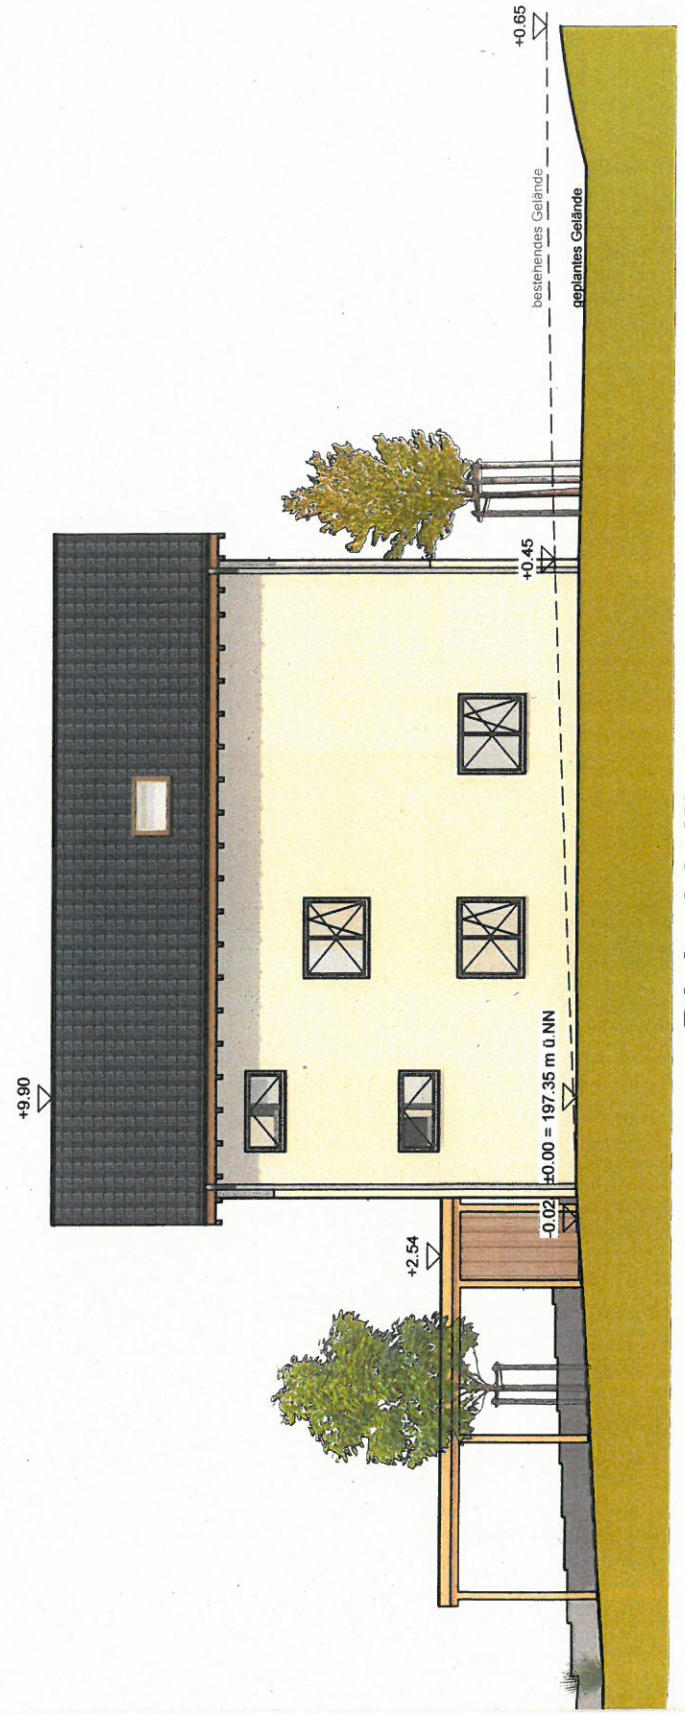

BA Ansicht West