



WSG III B

WSG III A

WSG III A

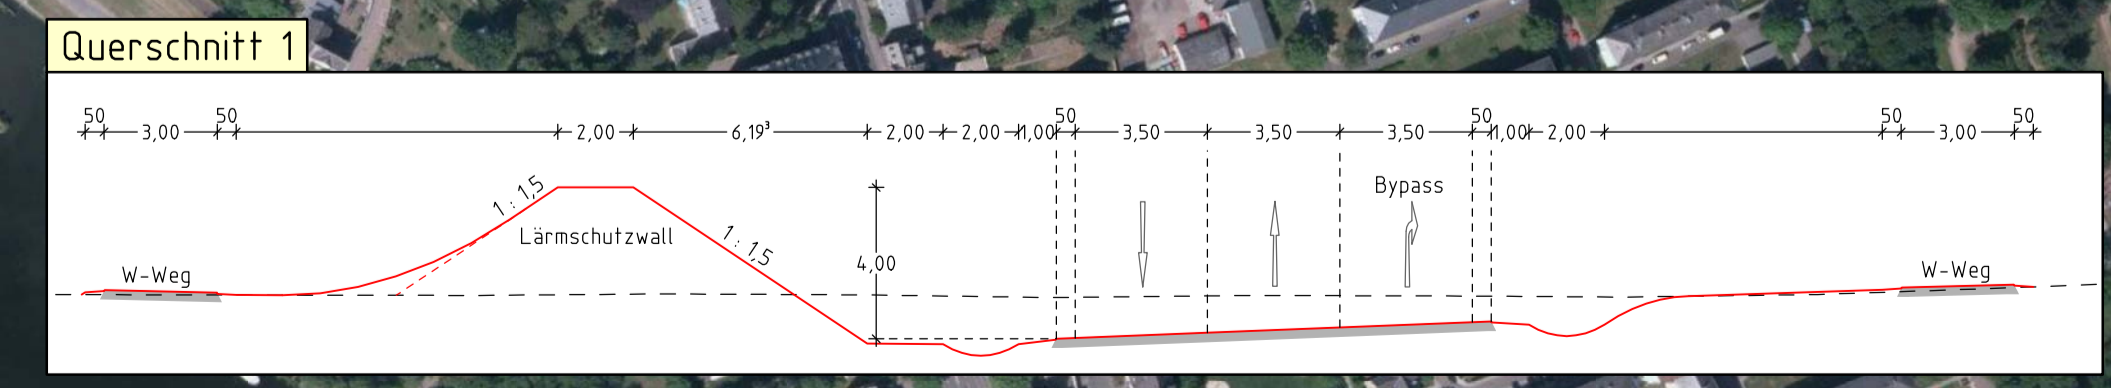

WSG III B

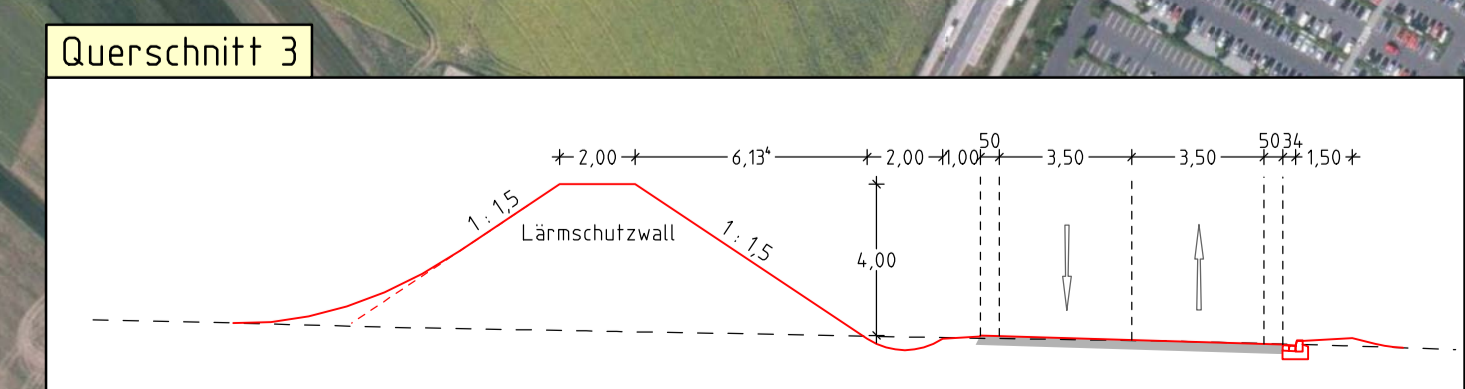

SB-Markt
IKEA

- Zeichenerklärung**
- Planung**
- Dammböschung
 - Bankett
 - Fahrbahn mit Achse
 - Bankett Mulde
 - Einschnittsböschung
 - Rad-Gehweg / Wirtschaftsweg
 - Gradientenhochpunkt
 - Gradiententiefpunkt
 - Planfeststellung
- Verwaltung**
- Grenze Wasserschutzgebiet

KIG
KOHNS
KOHNS - GÖBEL Ingenieur GmbH
Eichenstraße 39
56727 Mayen
Tel.: 02631-42057, Fax: -42159
Internet: www.ing-kohns.de
E-Mail: kig@ing-kohns.de

5399	Datum	Zeichen
Beginn der Bearbeitung:	11.06.2013	Schmidt
Stand der Bearbeitung:	25.02.2014	Berdel
geprüft:	25.02.2014	Göbel

Rheinland-Pfalz
**Landesbetrieb Mobilität
Cochem - Koblenz**
Ravenstraße 50 - 56812 Cochem
Tel.: 02671/983-0
Fax: 02671/983-290

**Stadt Koblenz
Tiefbauamt**

Projekt
**L 52 Nordentlastung
Koblenz - Metternich, 1.BA**

Titel	Übersichtstageplan	Maßstab	1 : 2.500
Koblenz,		Plan-Nr.	/02.2014/02.01
		Bearbeiter	

Amt/EB	23	36	60	61	62	63	65	66	67	80	85	
gesehen												
abgestimmt												
Ausschuss	am	Ergebnis					am	Ergebnis				
ALB FB IV												
FBA IV												
HuFA												
Stadtrat												

im Original = Maßstab 1 : 2.500