

Auszug aus den Geobasisinformationen

Liegenschaftskarte



Rheinland-Pfalz

VERMESSUNGS- UND
KATASTERAMT
OSTEIFEL-HUNSÜCK


Hergestellt am 04.10.2016

Flurstück: 176/1
Flur: 20
Gemarkung: Horchheim

Gemeinde: Koblenz
Landkreis: Stadt Koblenz

Am Wasserturm 5a
56727 Mayen

5576074

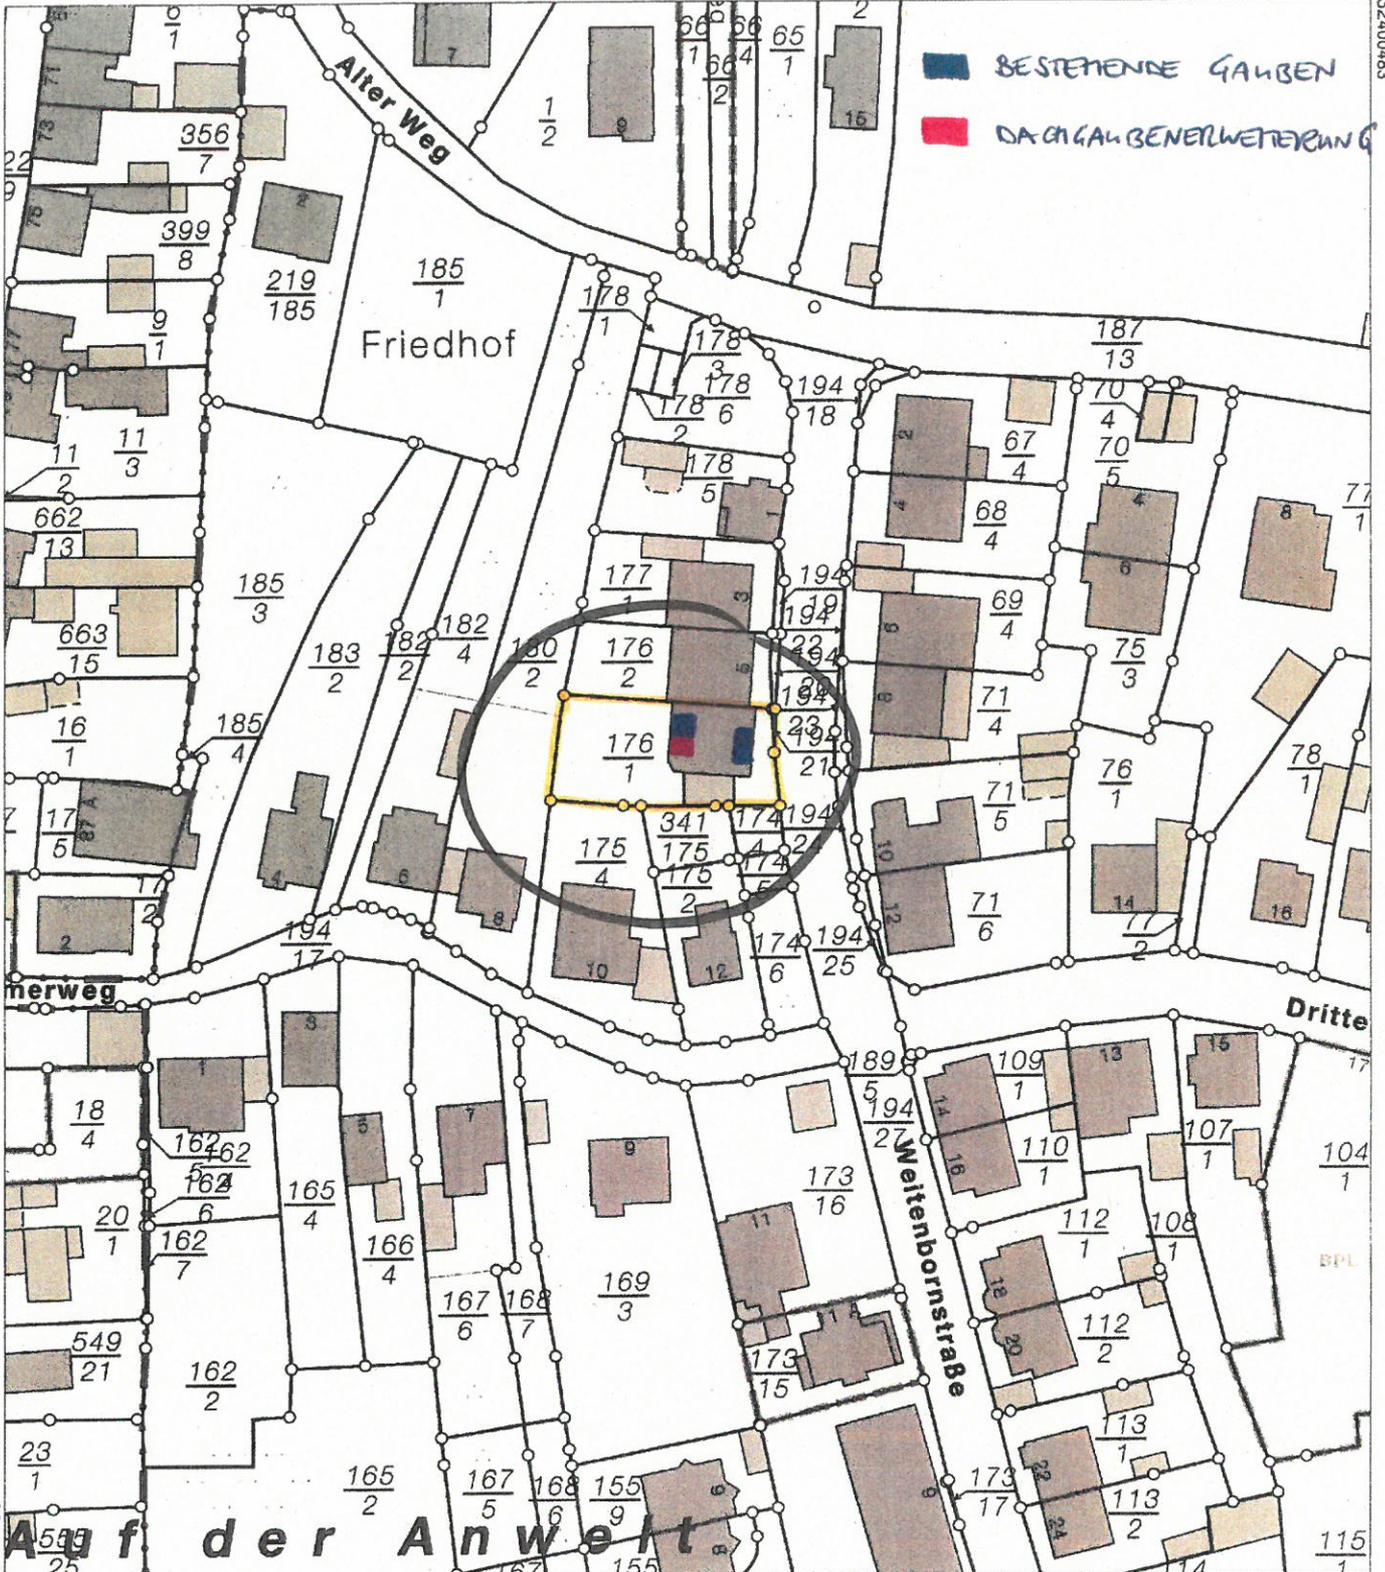


32400483

32400303

5575864

Maßstab 1 : 1 000

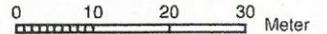

Vervielfältigungen für eigene Zwecke sind zugelassen. Eine unmittelbare oder mittelbare Vermarktung, Umwandlung oder Veröffentlichung der Geobasisinformationen bedarf der Zustimmung der zuständigen Vermessungs- und Katasterbehörde (§12 Landesgesetz über das amtliche Vermessungswesen).

Hergestellt durch Öffentlich best. Vermessungsingenieur Dipl.-Ing. Heinrich Grüne.

Befugnis eingeräumt am 30.12.2006 durch Landesamt für Vermessung und Geobasisinformation Rheinland-Pfalz.

Stadtverwaltung Koblenz
 -- nur für den internen Gebrauch --

k6303m2

NRA14A1142


Gemarkung: Horchheim

Flur : 20

21.10.2016

Flurstück : 176/1

ungefährer Maßstab: 1 : 500

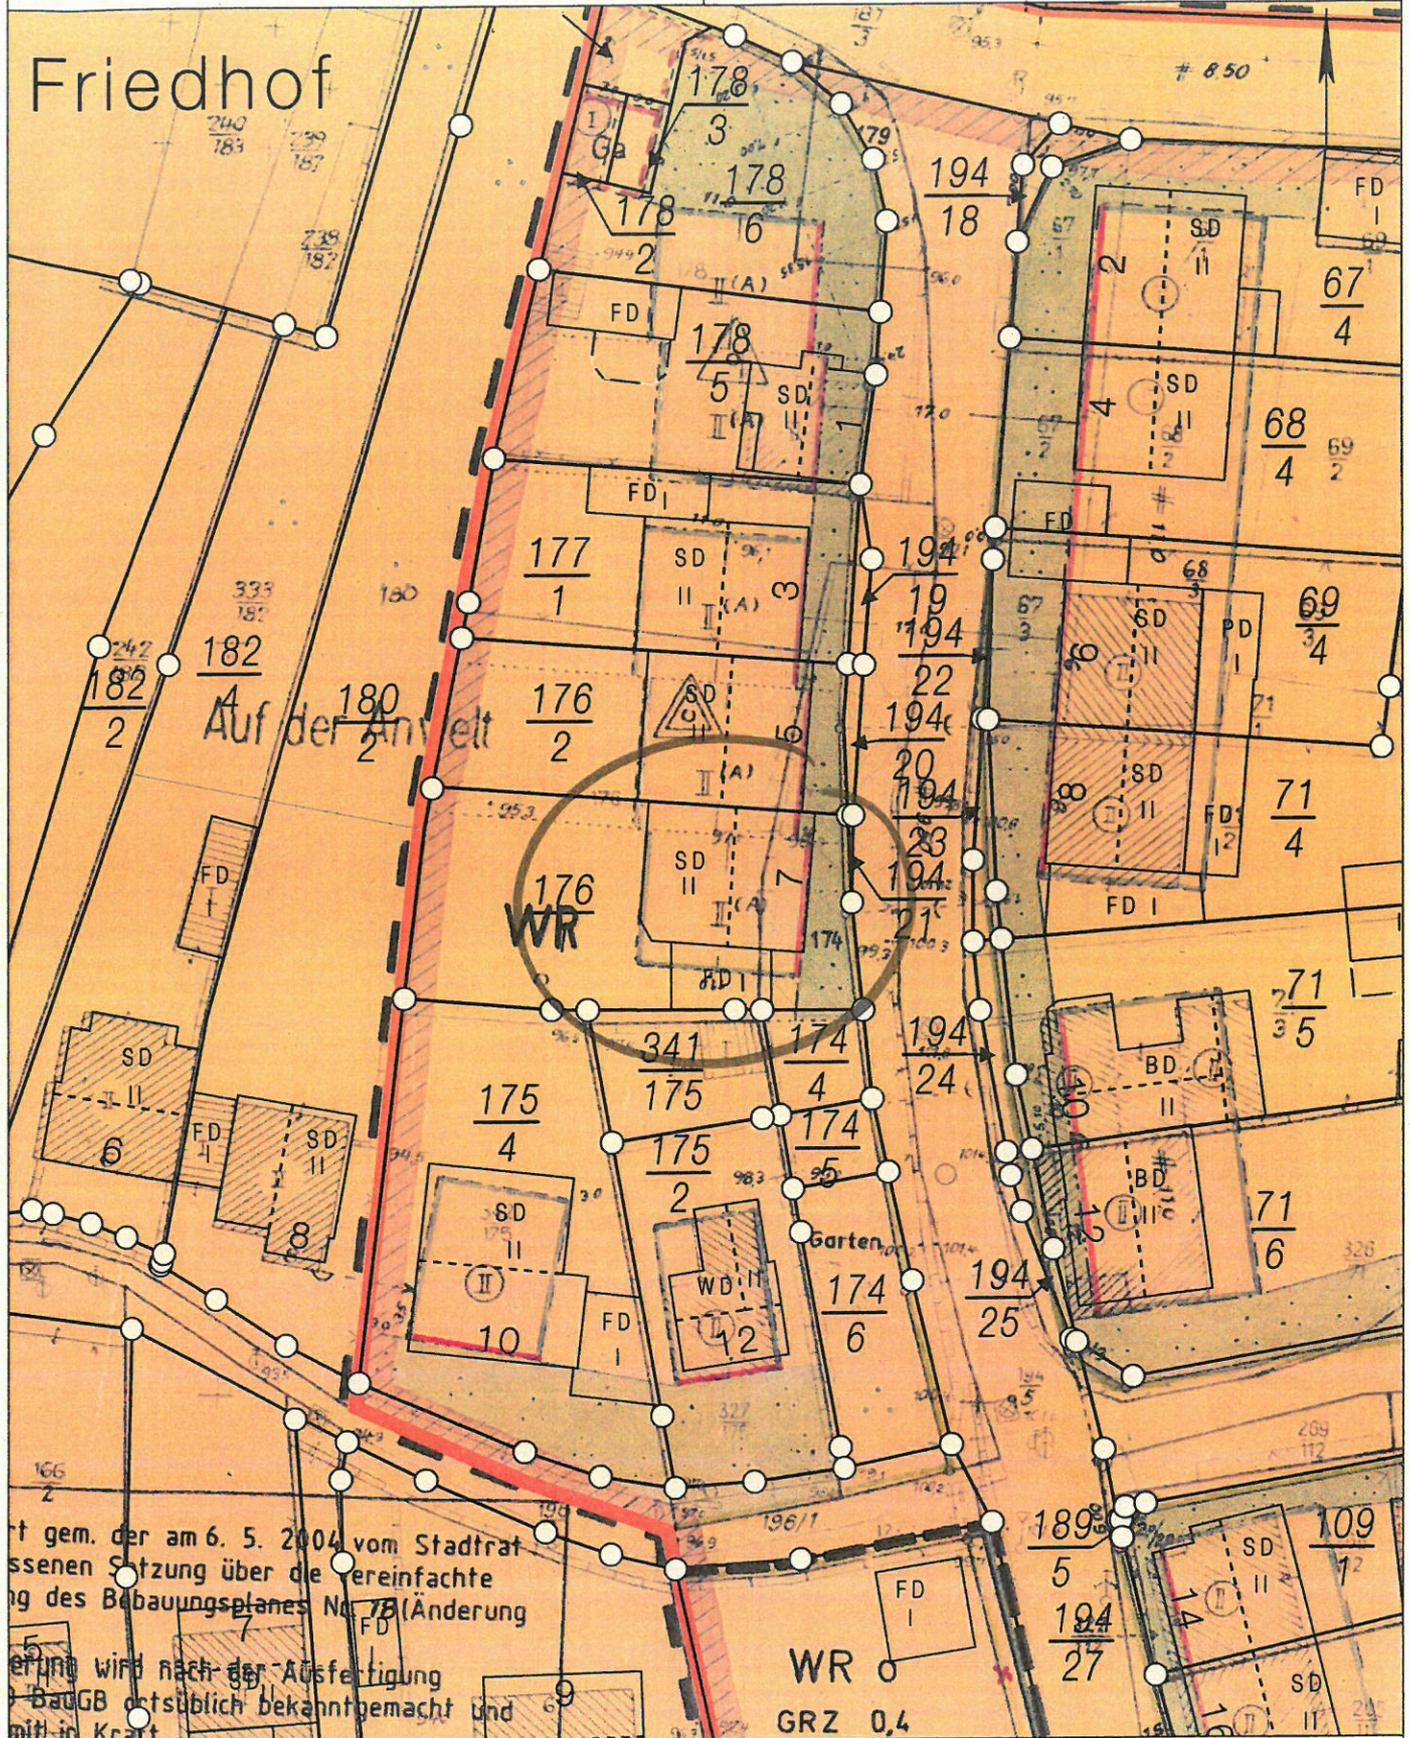


rt gem. der am 6. 5. 2004 vom Stadtrat
 ssenen Sitzung über die Vereinfachte
 ng des Bebauungsplanes Nr. 7B (Änderung

erung wird nach der Ausfertigung
 BaUGB ortsüblich bekanntgemacht und
 mit in Kraft.

WR
 GRZ 0,4

Basiskarte: Liegenschaftskarte der Vermessungs- und Katasterverwaltung. - Die Geschossangaben entsprechen nicht der Definition Vollgeschoss nach Landesbauordnung.
 Vervielfältigungen für eigene, nicht gewerbliche Zwecke zugelassen. Vervielfältigungen für andere Zwecke, Veröffentlichungen oder deren Weitergabe an Dritte nur mit Genehmigung.

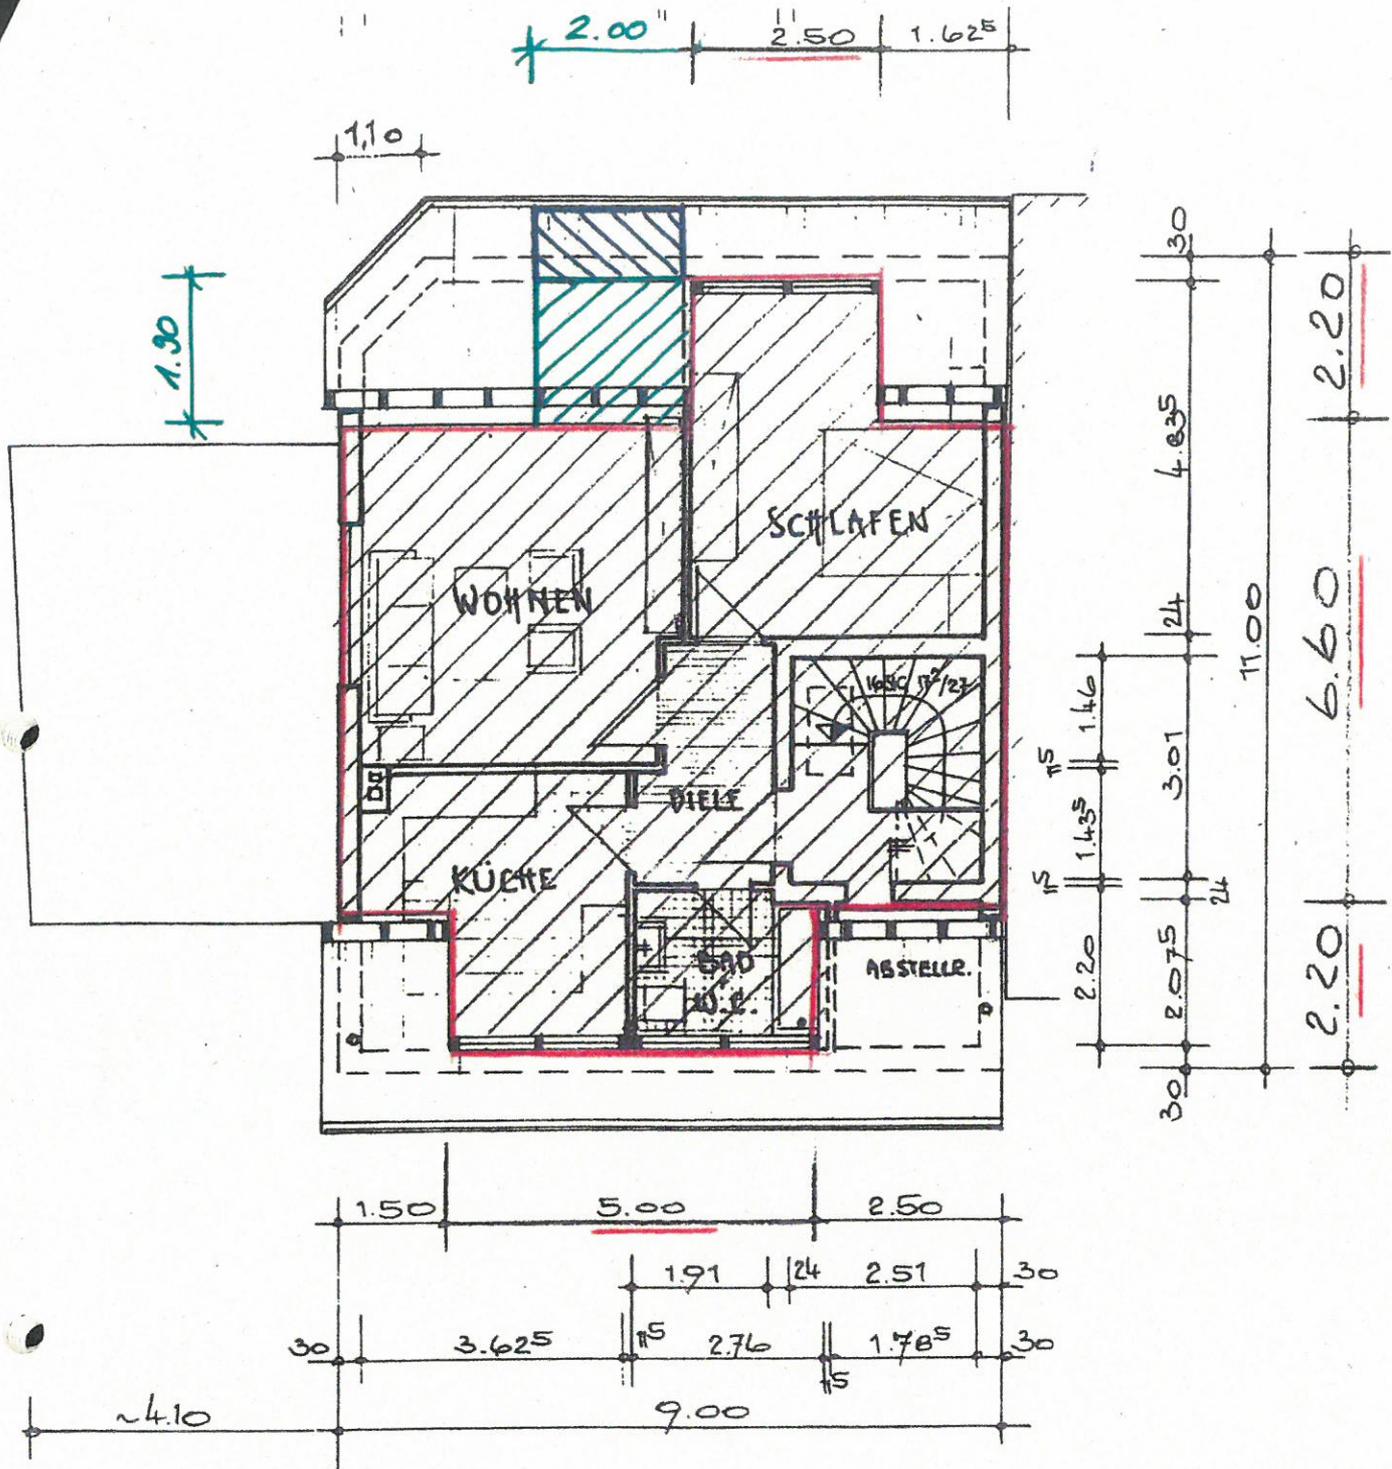


DACHGESCHOSS


- ERWEITERUNGSFLÄCHE DACHGALBE
- DACHBALKON BIS REGENLINNE
- FLÄCHE DER DAMALIG ERMITELTEN VOLLGESCHOSS-PRÜFUNG

AR 140057-3

O.M.!

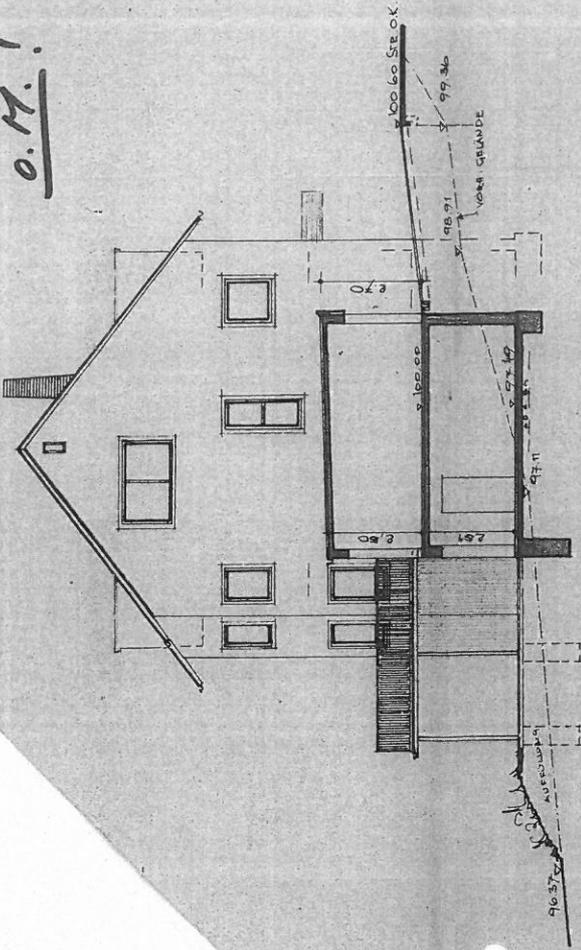


SÜD-ANSICHT

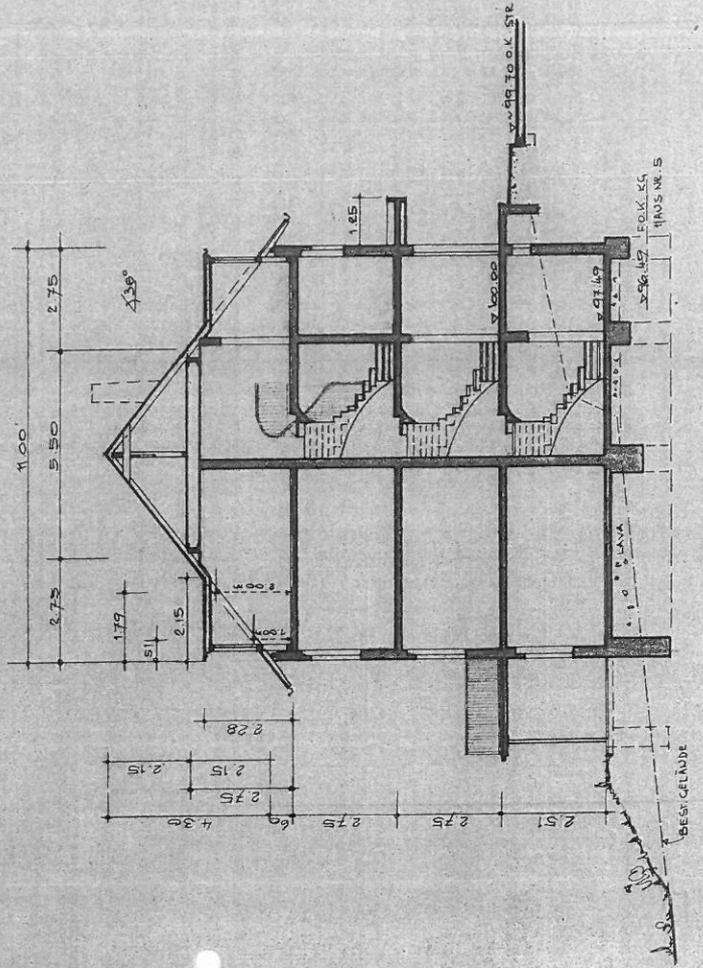


SCHNITT

O.M.!

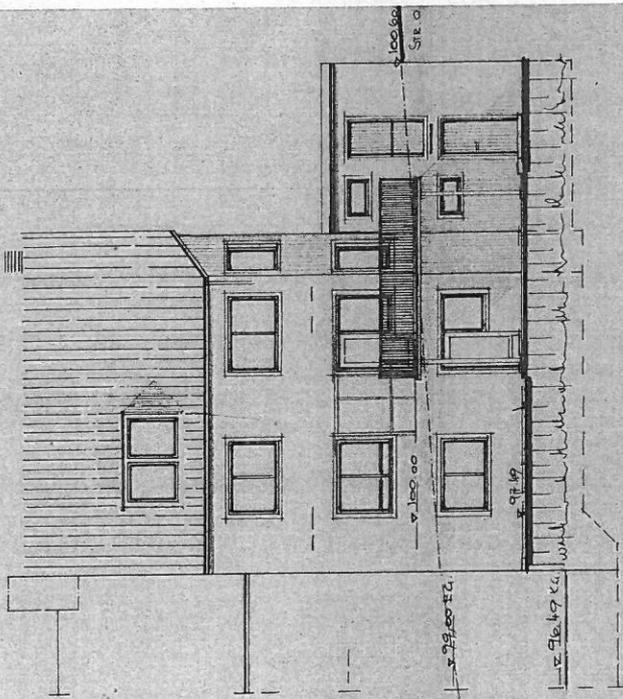

WEST-ANSICHT

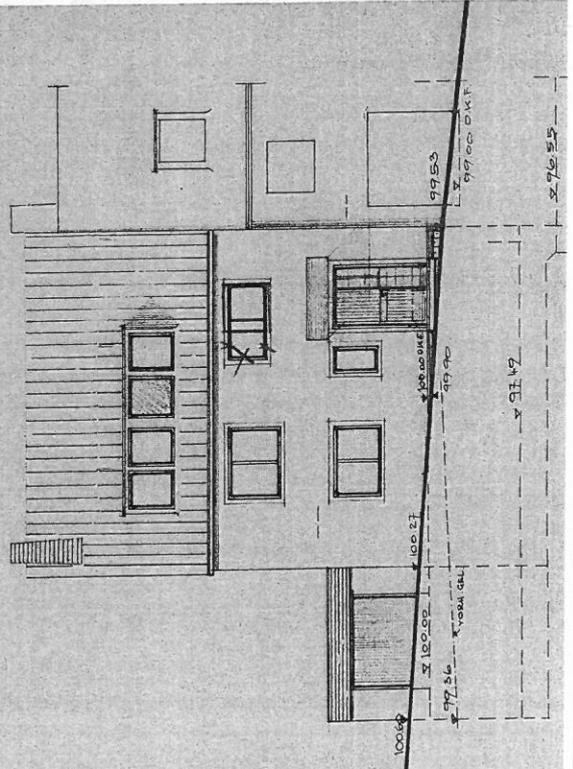

Ost-ANSICHT