


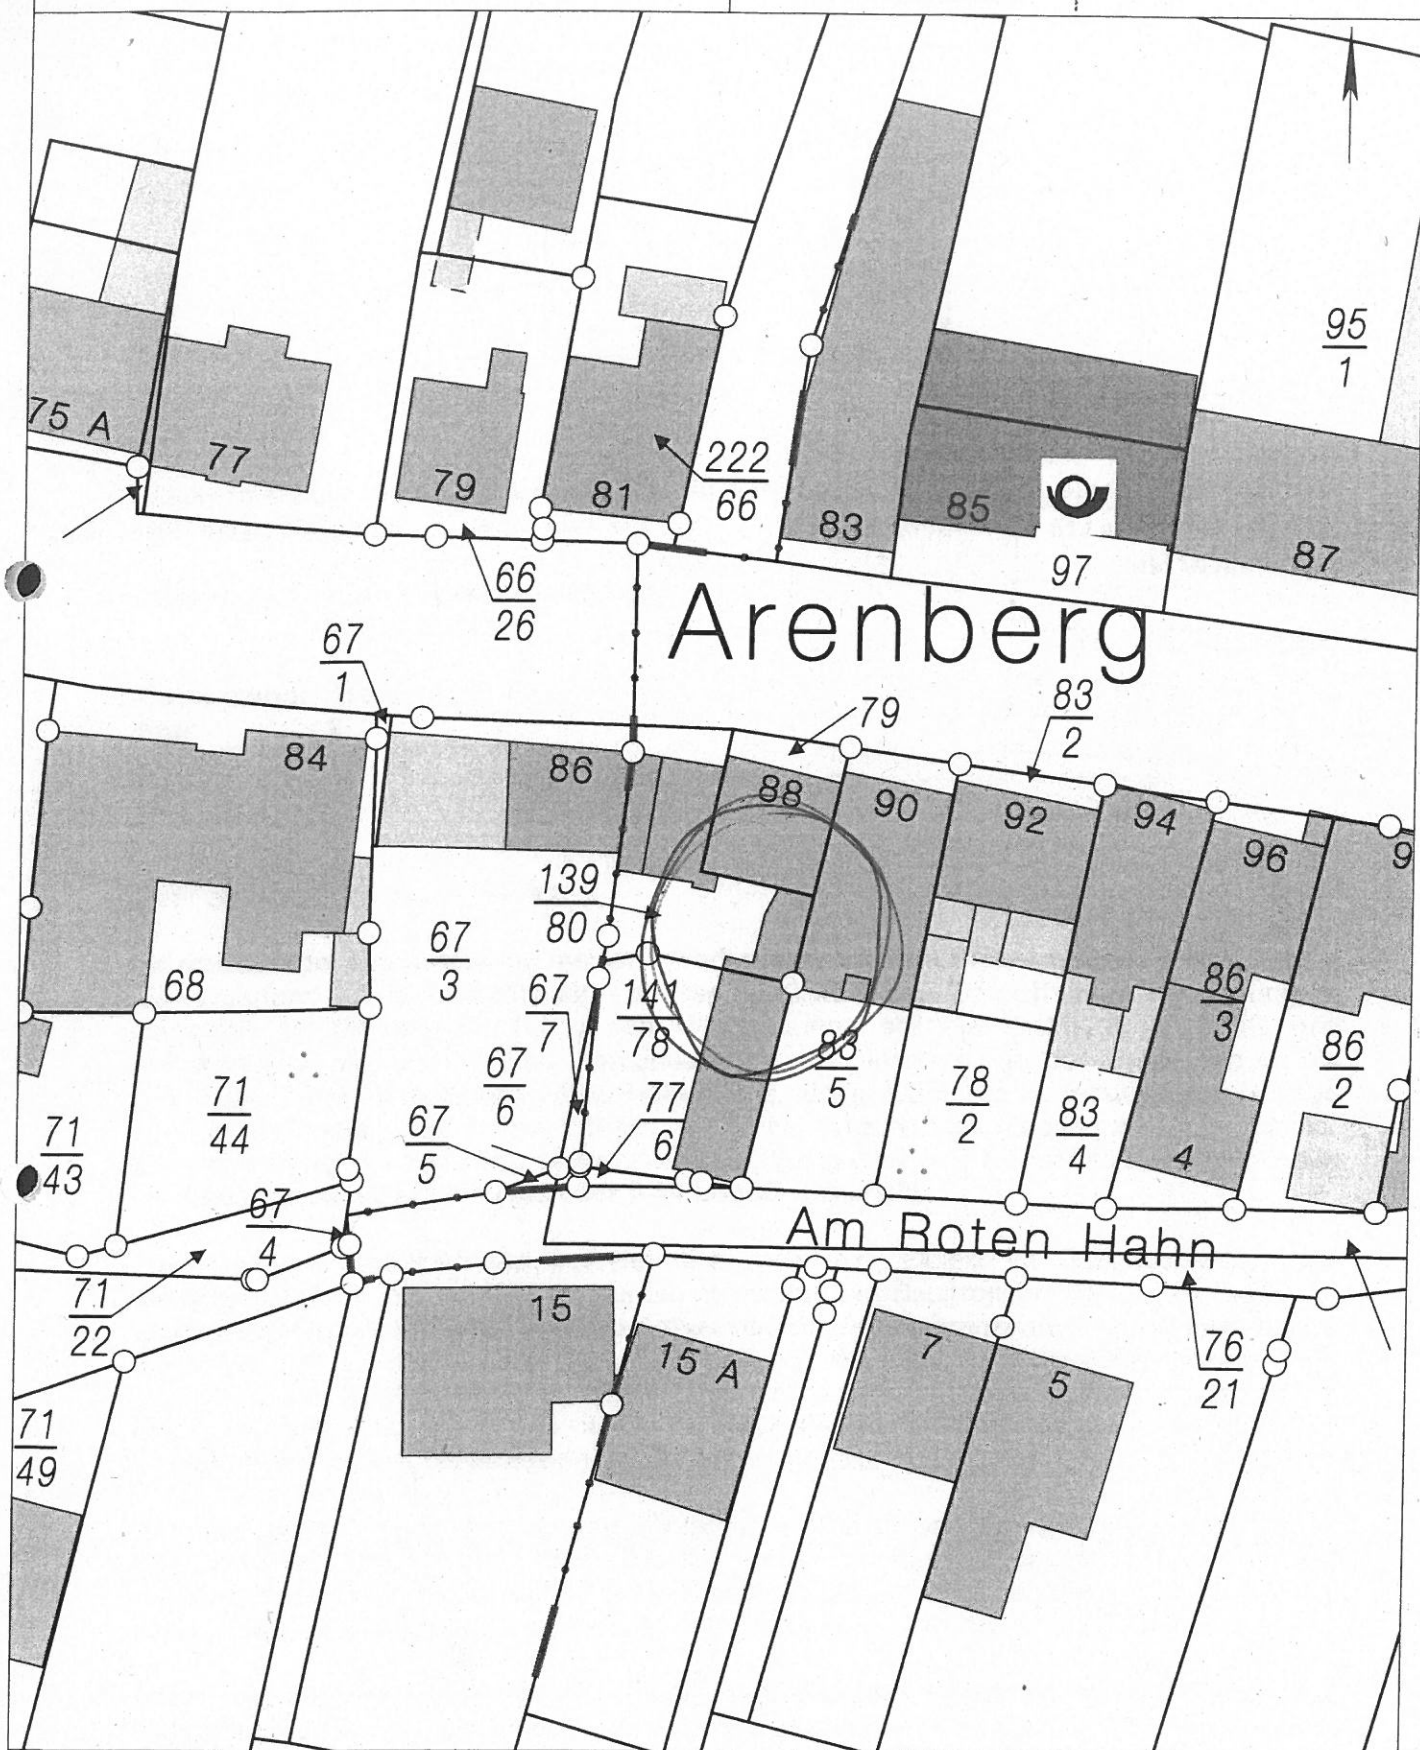

Stadtverwaltung Koblenz
-- nur für den internen Gebrauch --

K6303M3

NRA14A1113


Gemarkung: Arenberg

Flur : 2

17.10.2016


Flurstück : 141/78

ungefährer Maßstab: 1 : 500

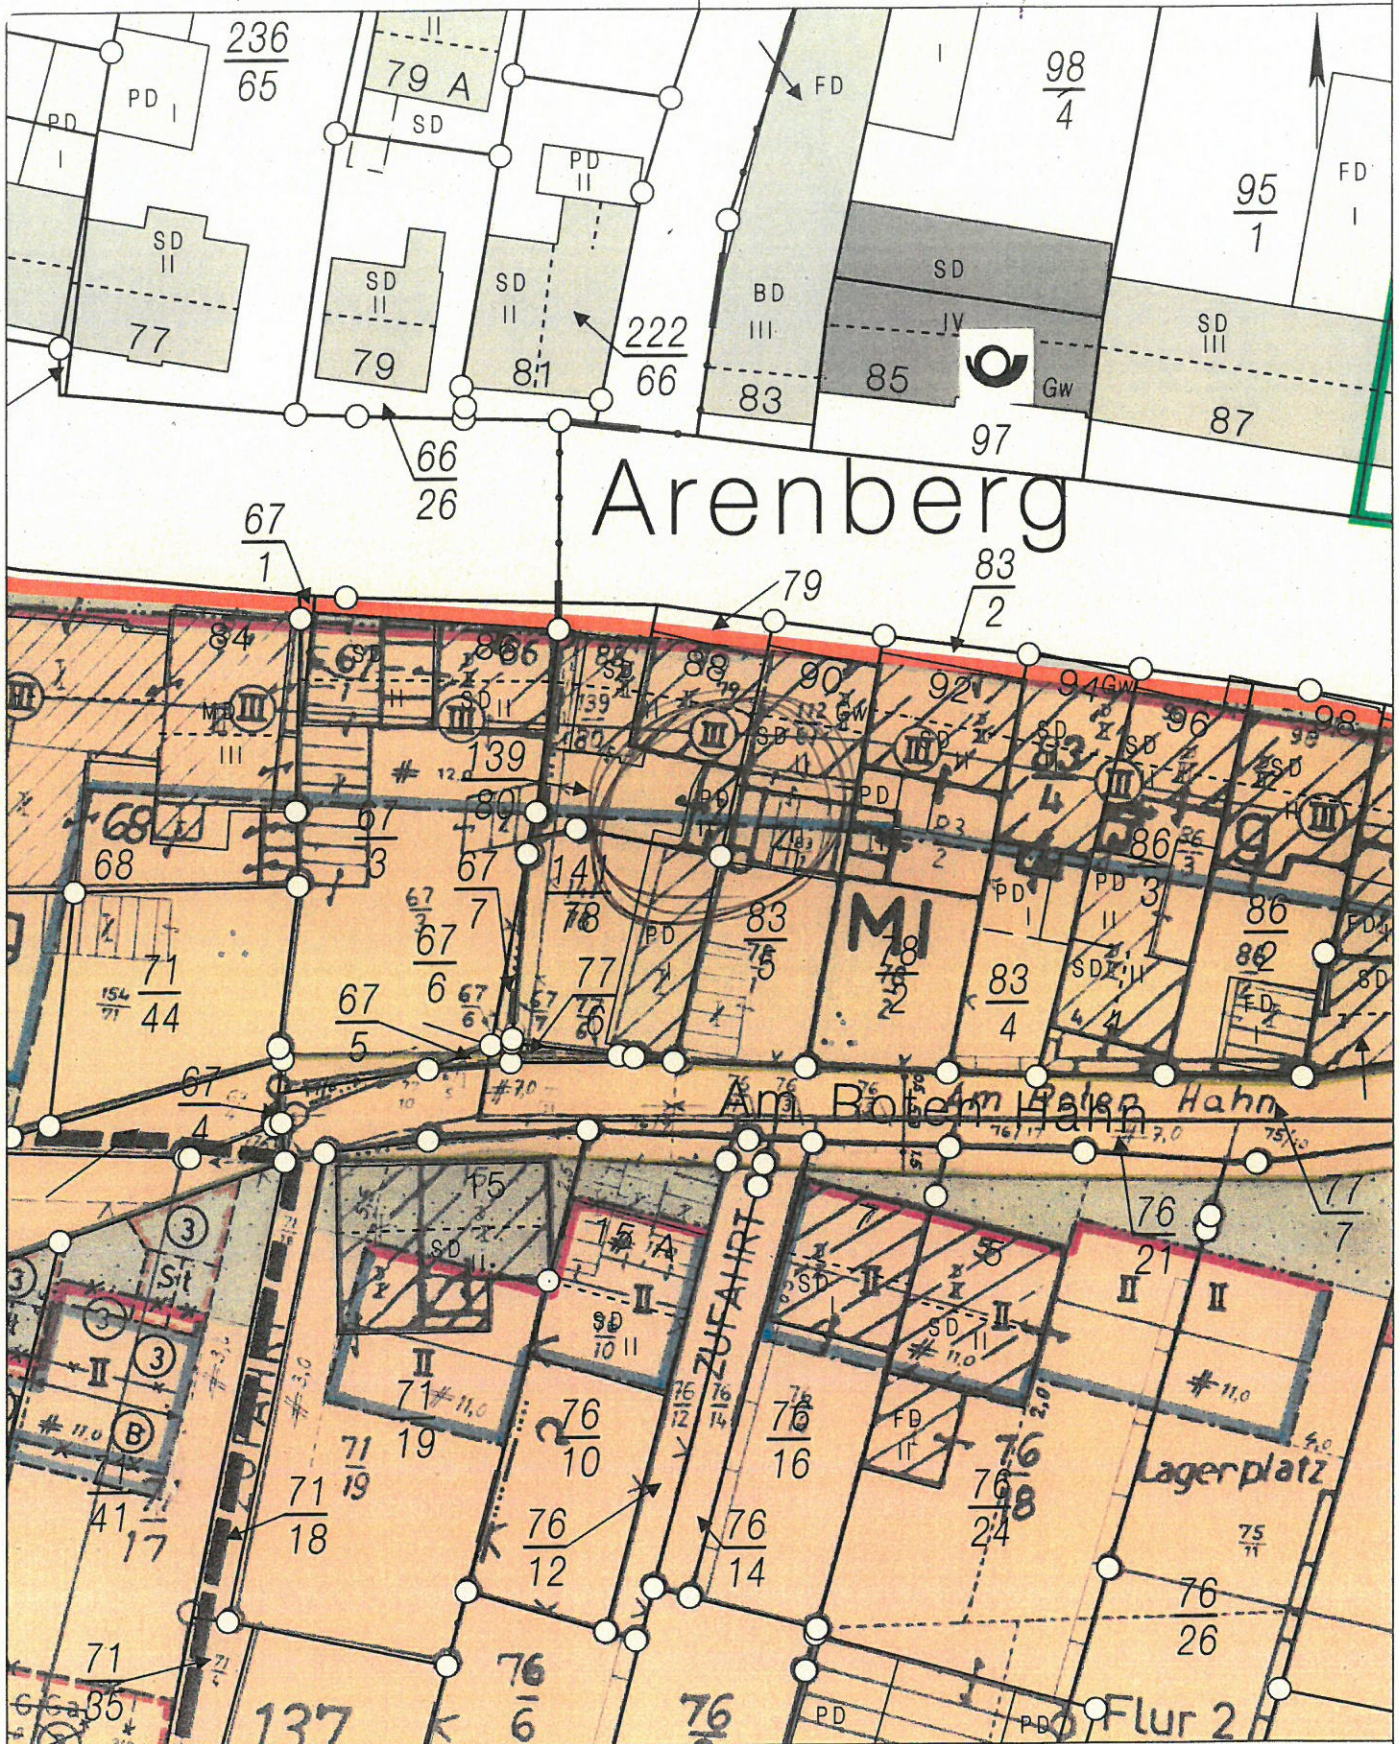


Basiskarte: Liegenschaftskarte der Vermessungs- und Katasterverwaltung. - Die Geschossangaben entsprechen nicht der Definition Vollgeschoss nach Landesbauordnung.
 Vervielfältigungen für eigene, nicht gewerbliche Zwecke zugelassen. Vervielfältigungen für andere Zwecke, Veröffentlichungen oder deren Weitergabe an Dritte nur mit Genehmigung.

ANLAGE 2

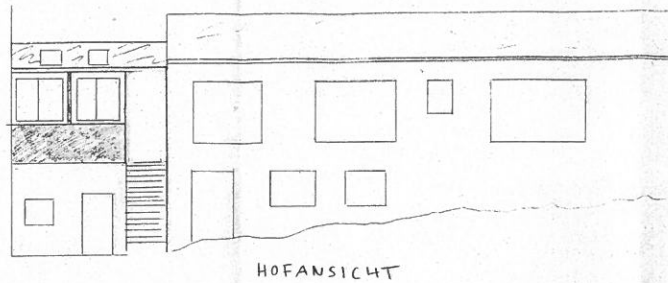

HOFANSICHT


ALT
NEU
SICHTSCHUTZ
RAUM

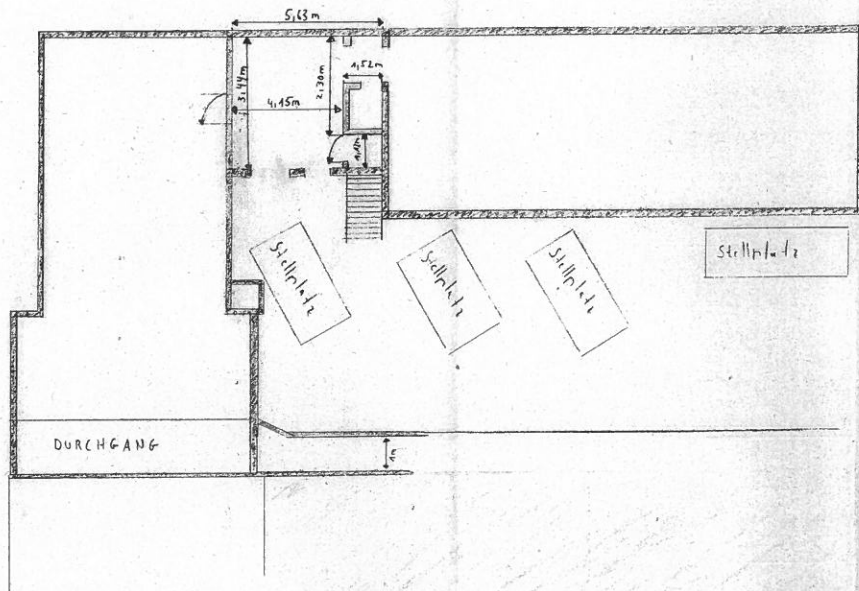

Pfarrer-Kreuz-Straße


Am Roten Hahn

ANLAGE 3

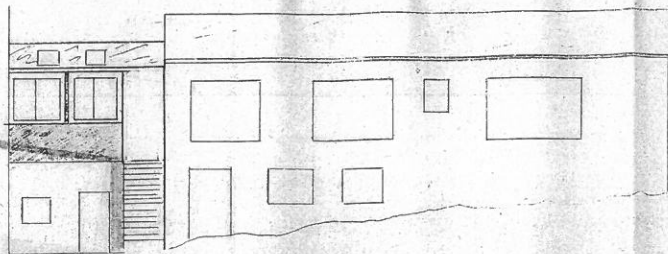

HOFANSICHT

ALT
NEU
SICHTSCHUTZ
RAUM
CARPORT

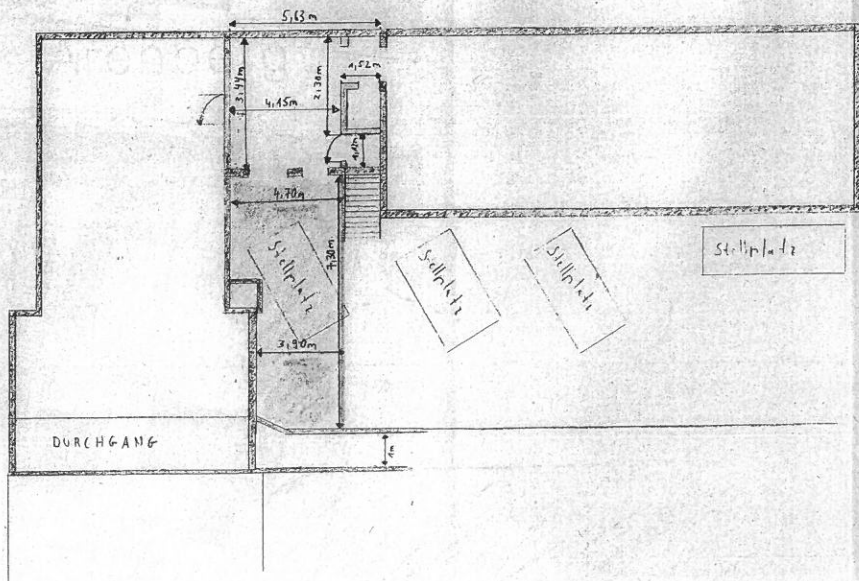

Pfarrer-Kreuz-Straße

Am Roten Hahn