


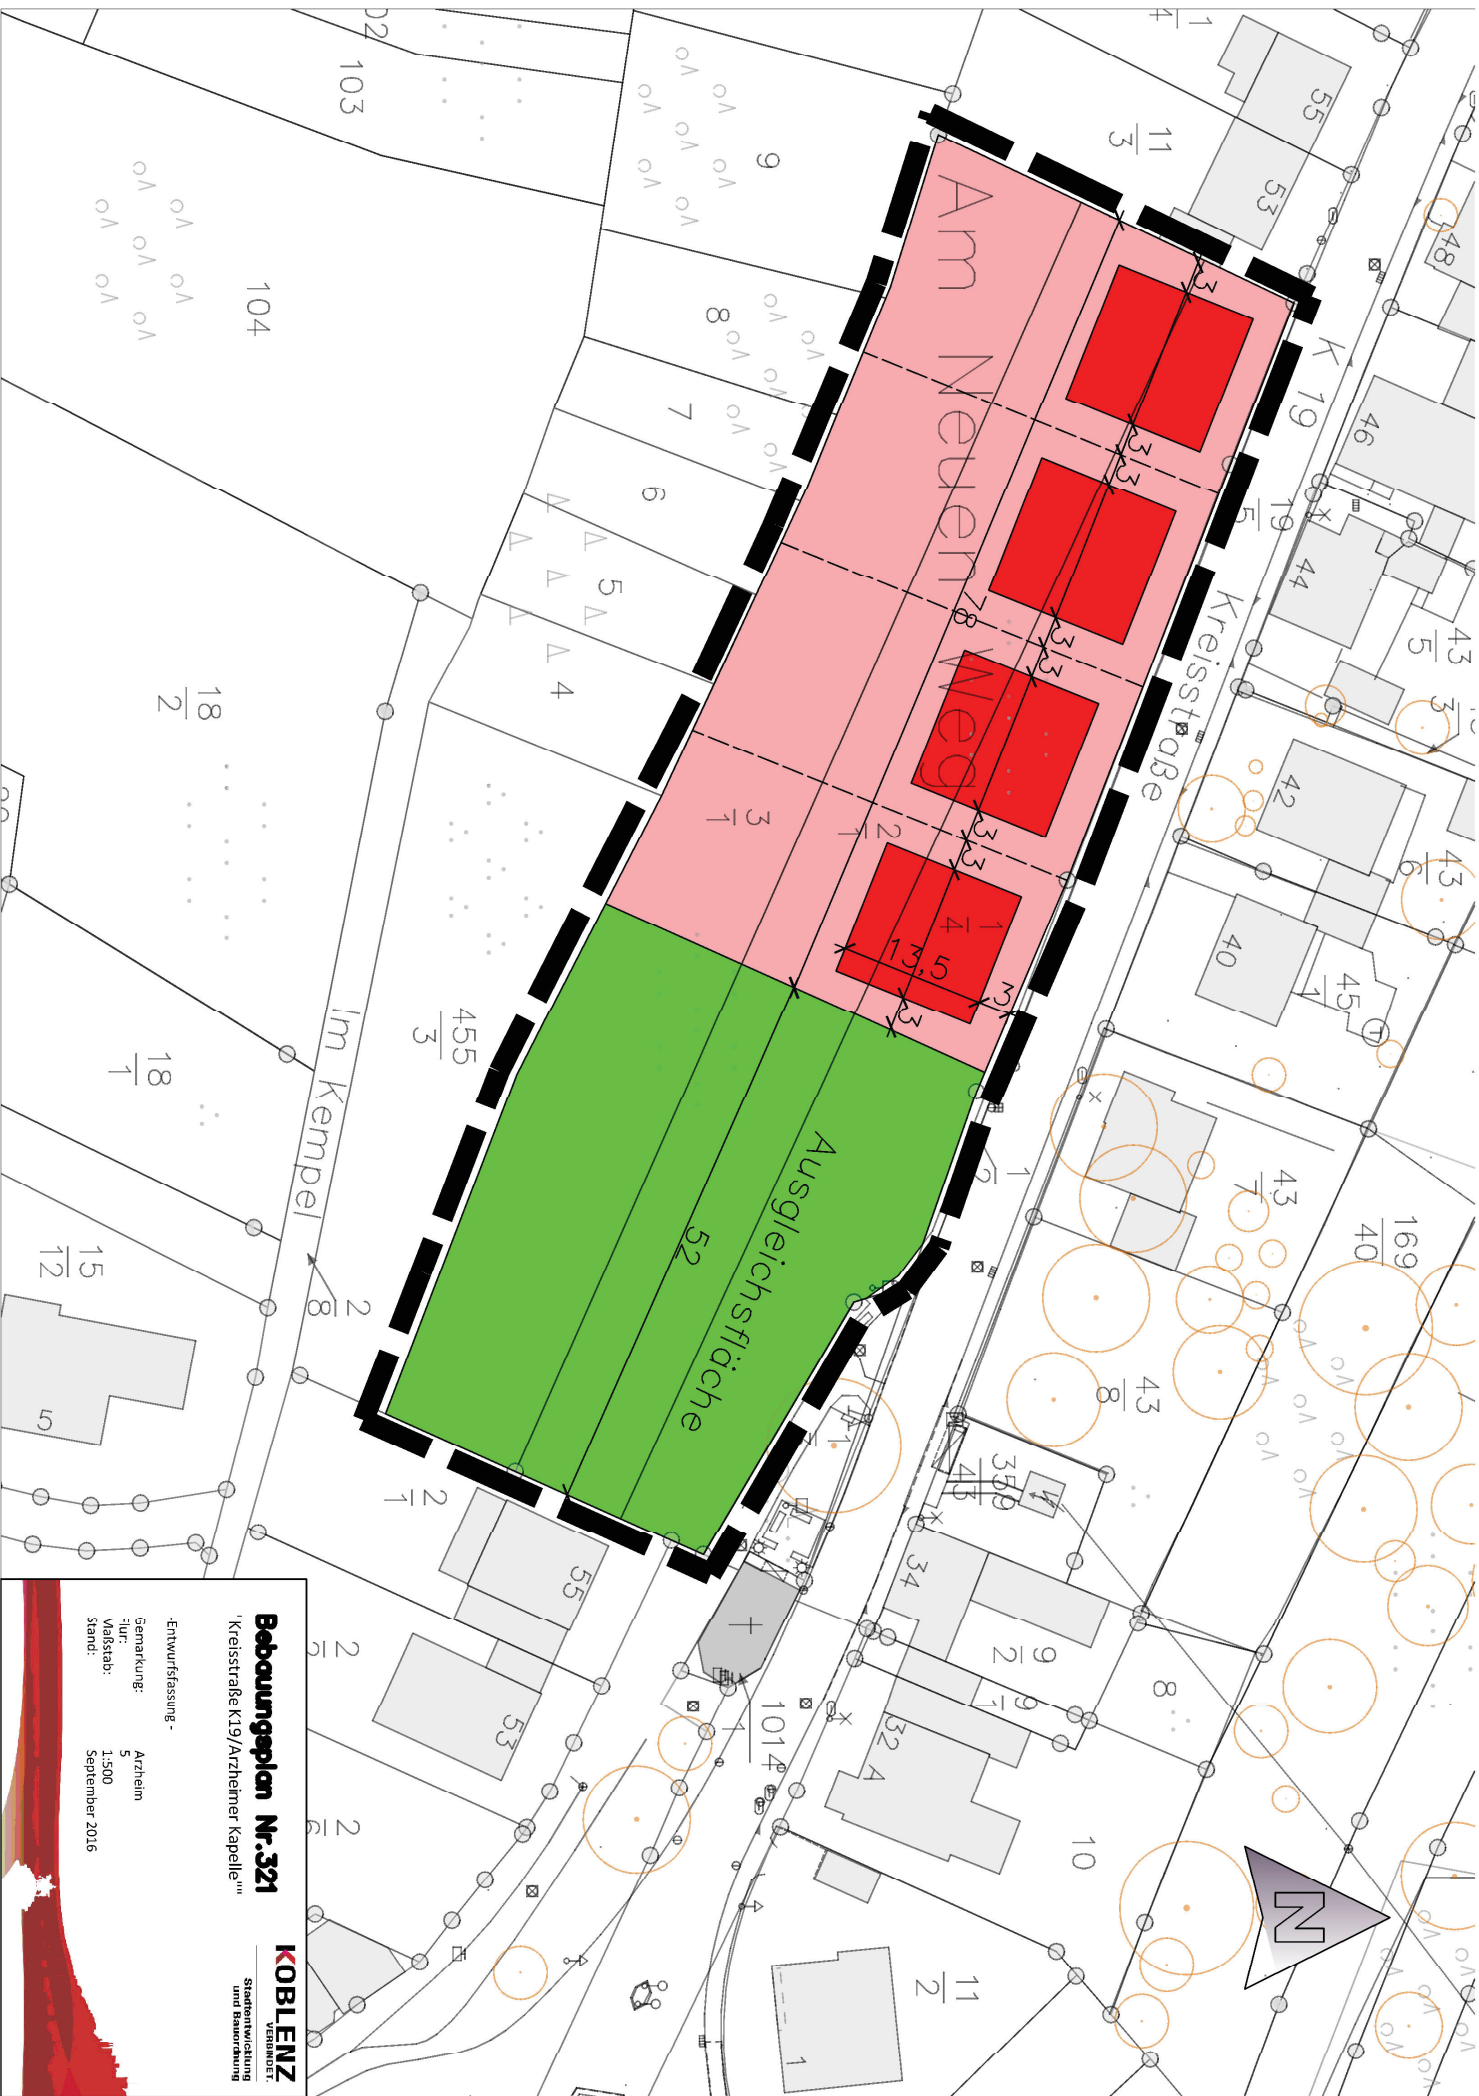

Bebauungsplan Nr. 321
"Kreisstraße K19/Arzheim Kapelle"

KOBLENZ
VERBODEN!
Stadtentwicklung
und Bauordnung

Entwurf: fassung -

Gemarkung: Arzheim

Maßstab: 1:500

Stand: September 2016