


O b e r e S c h a n z
Flur 10

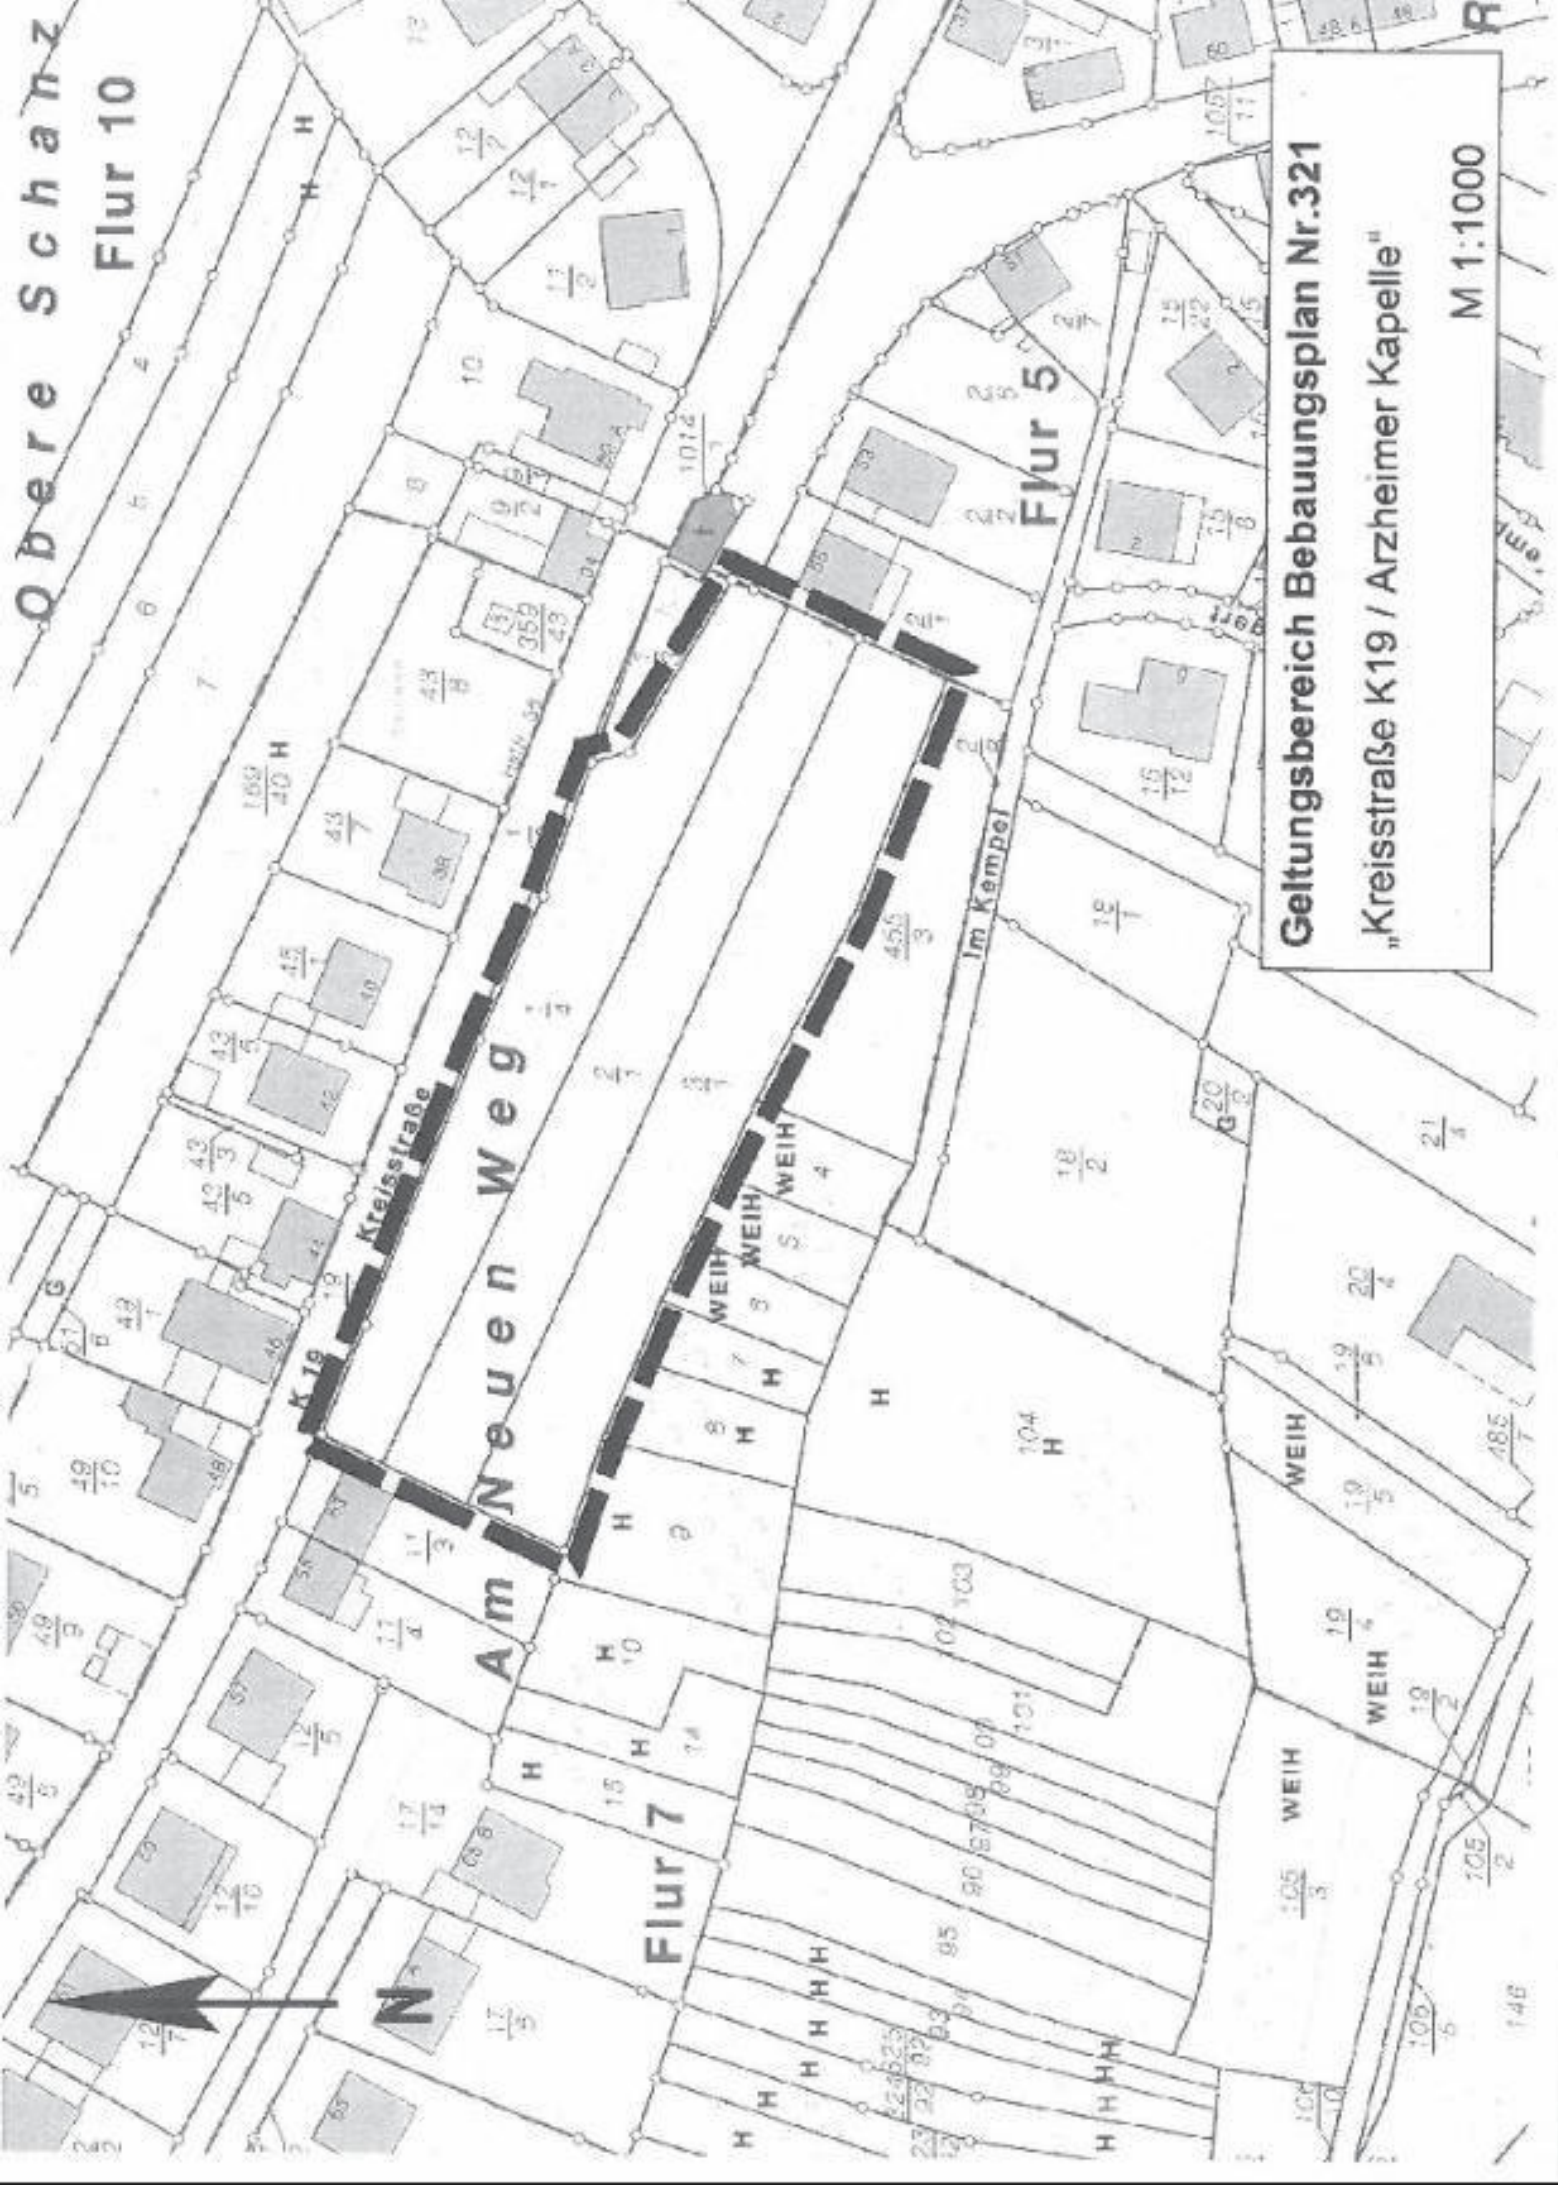

Geltungsbereich Bebauungsplan Nr.321
„Kreisstraße K19 / Arzheimer Kapelle“
M 1:1000