


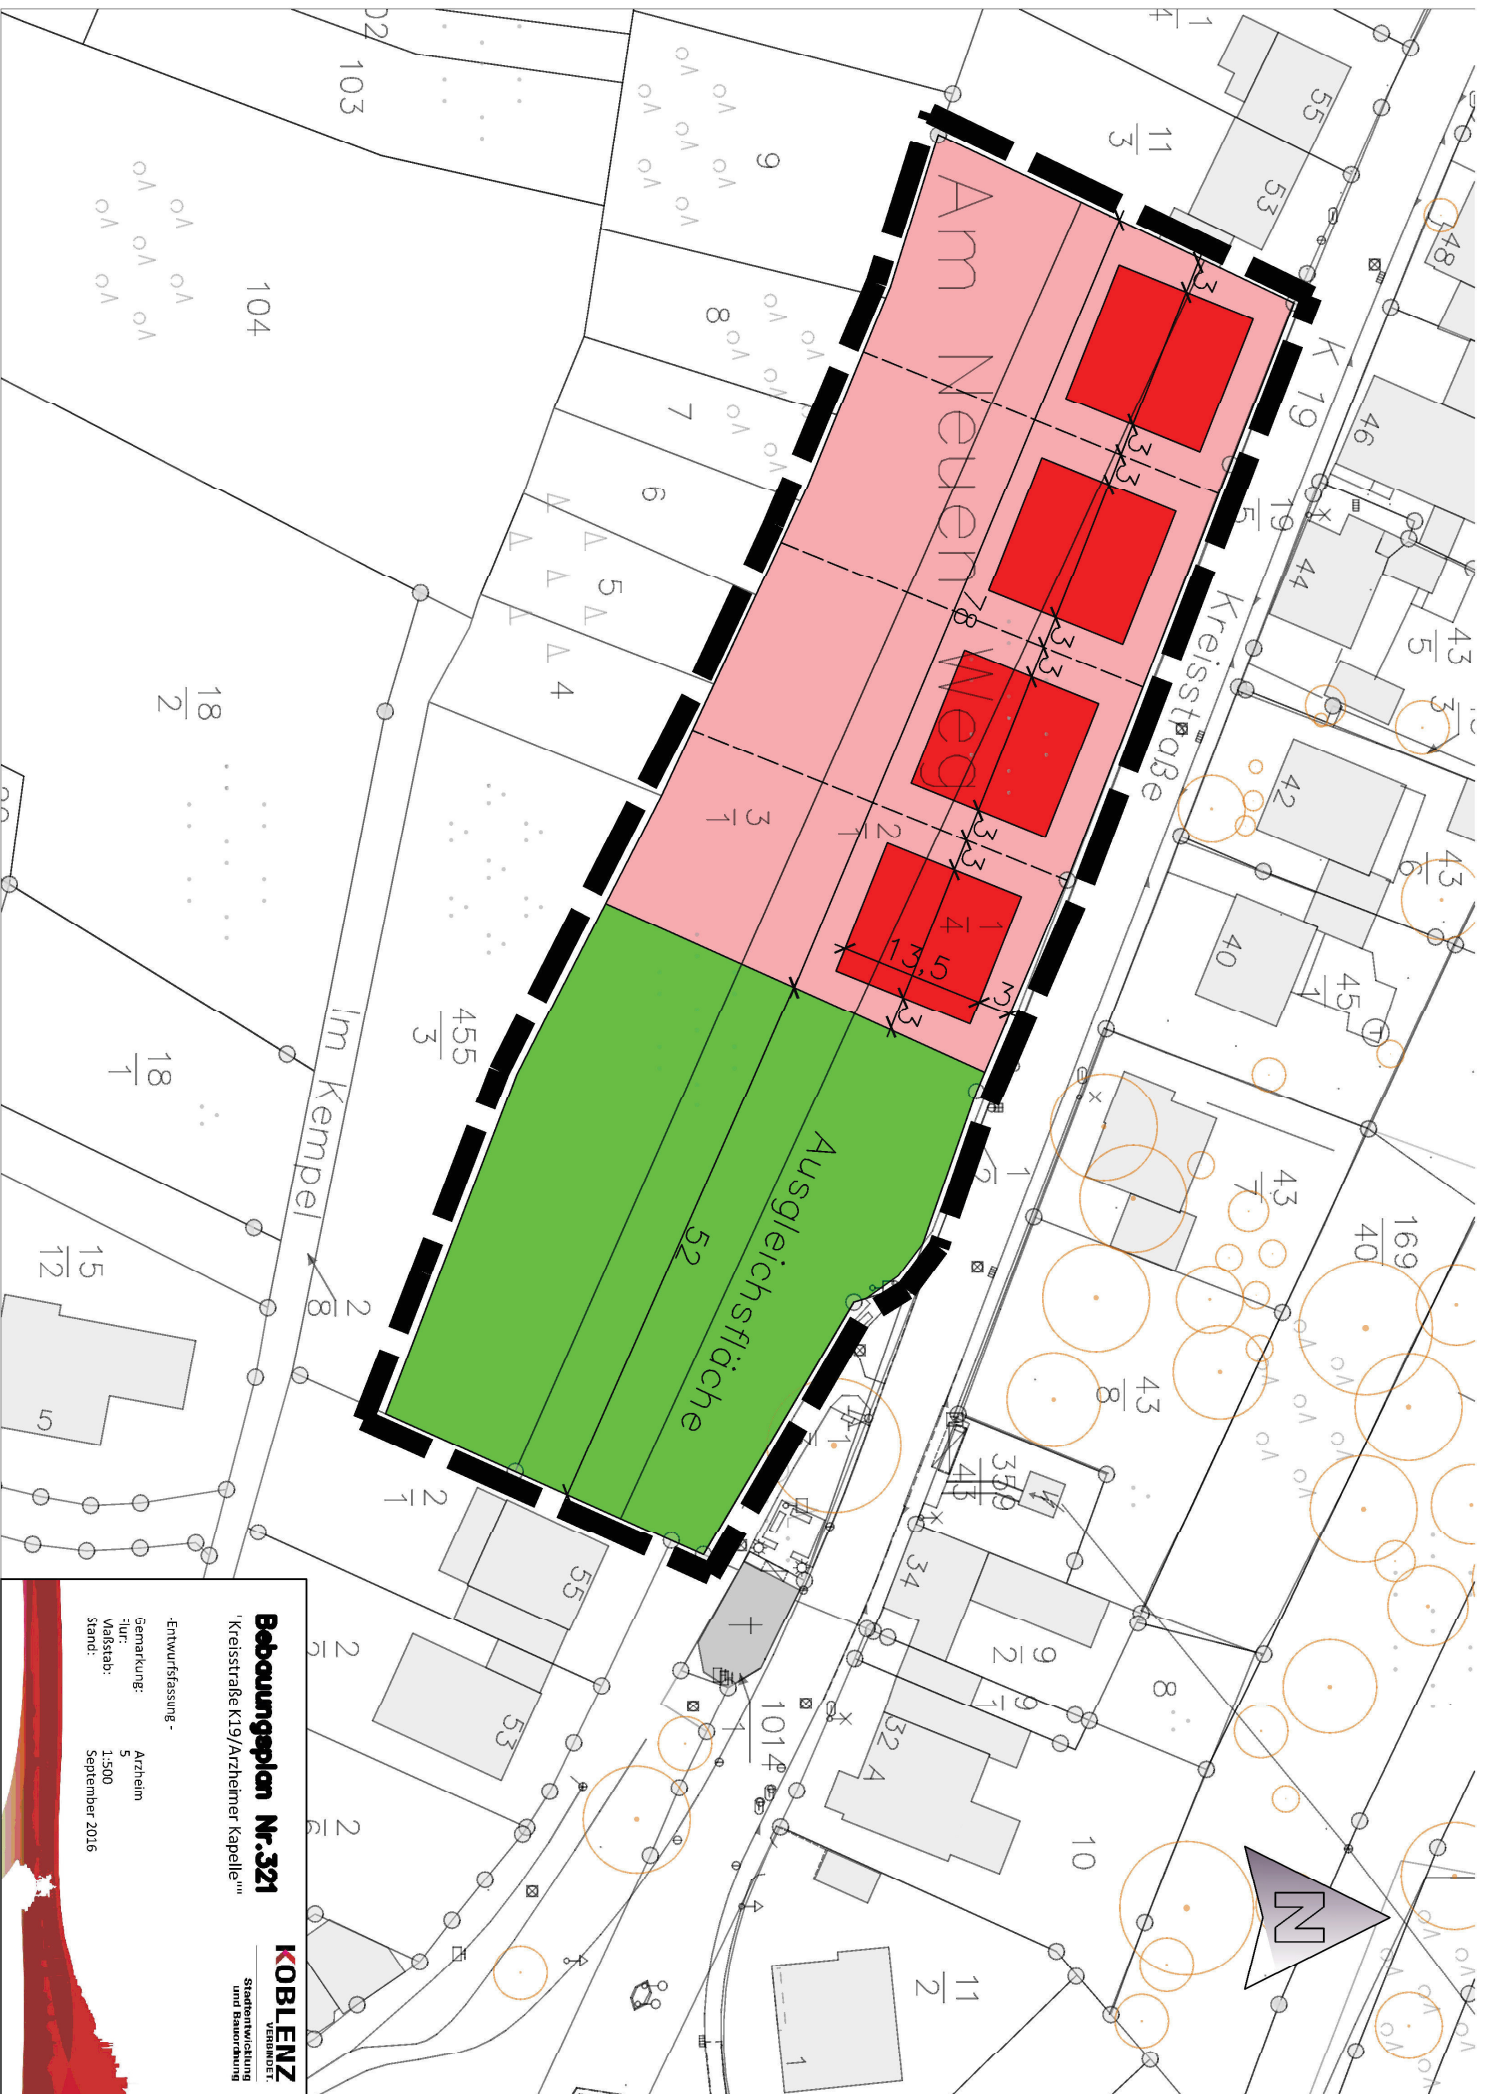

**Bebauungsplan Nr. 321**  
"Kreisstraße K19/Arzheim Kapelle"

**KOBLENZ**  
VERBODEN!  
Stadtentwicklung  
und Bauordnung

-Entwurf: fassung -  
Gemarkung: 5  
Arzheim  
Jahr: 1.500  
Maßstab:  
Stand: September 2016