

Auszug aus den Geobasisinformationen

Liegenschaftskarte



Rheinland-Pfalz

VERMESSUNGS- UND
KATASTERAMT
OSTEIFEL-HUNSÜCK

Bauaufsicht


Eng.: 02. Sep. 2016

Hergestellt am 02.06.2016


Flurstück: 1079
Flur: 6
Gemarkung: Arzheim

Gemeinde: Koblenz
Landkreis: Stadt Koblenz

Am Wasserturm 5a
56727 Mayen

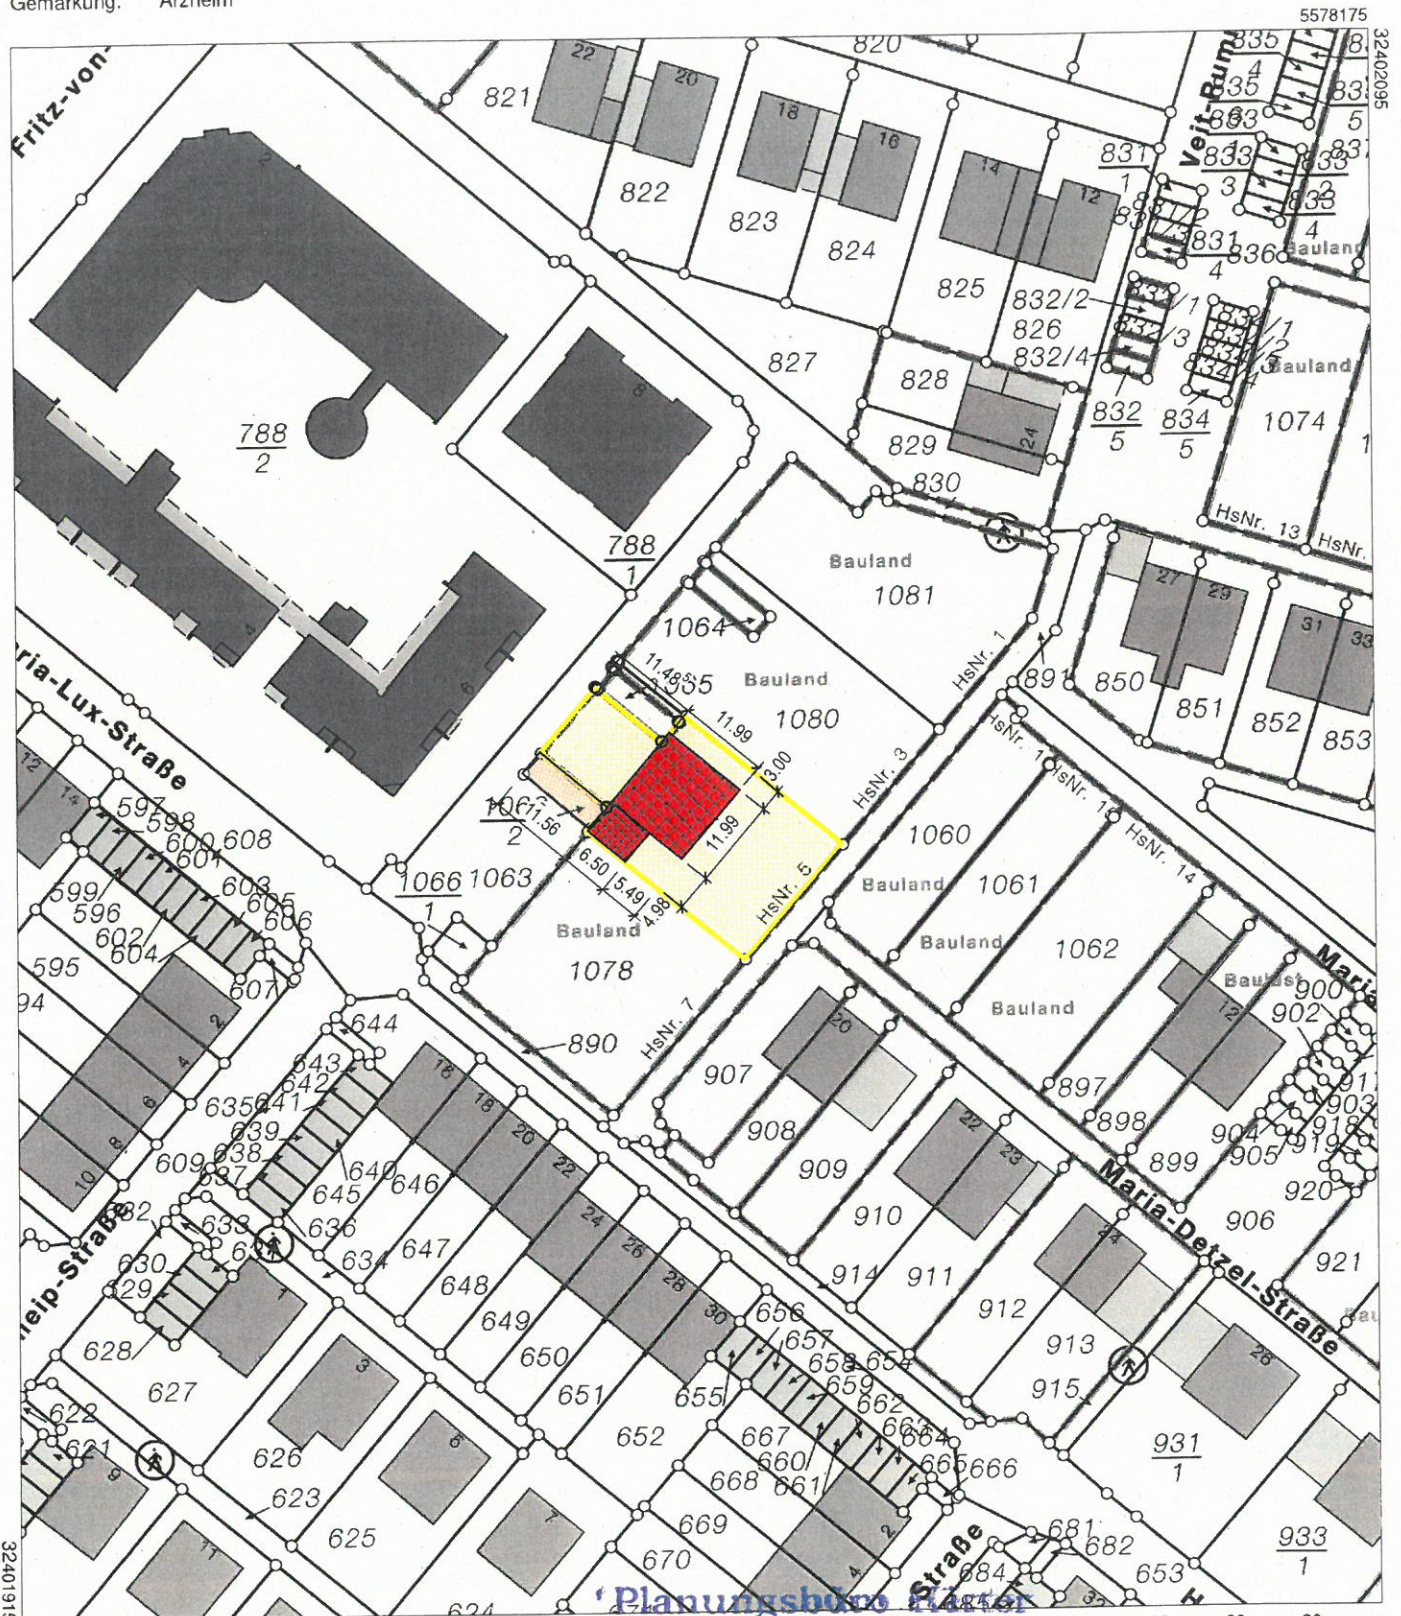

Planungsbüro
Planung, Statik, Bautechnik
Ellenweg 20 • 55469 Holzlar
Tel. 0261 904847 • Fax 0261 904848

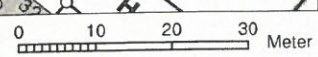

i. H. Klaus Meier
Bauherr

Planer

Stadtverwaltung Koblenz
-- nur für den internen Gebrauch --

k6303m2

NRA14A1142


Gemarkung: Arzheim

Flur : 6

Flurstück : 1079

ungefährer Maßstab: 1 : 500

10.06.2016

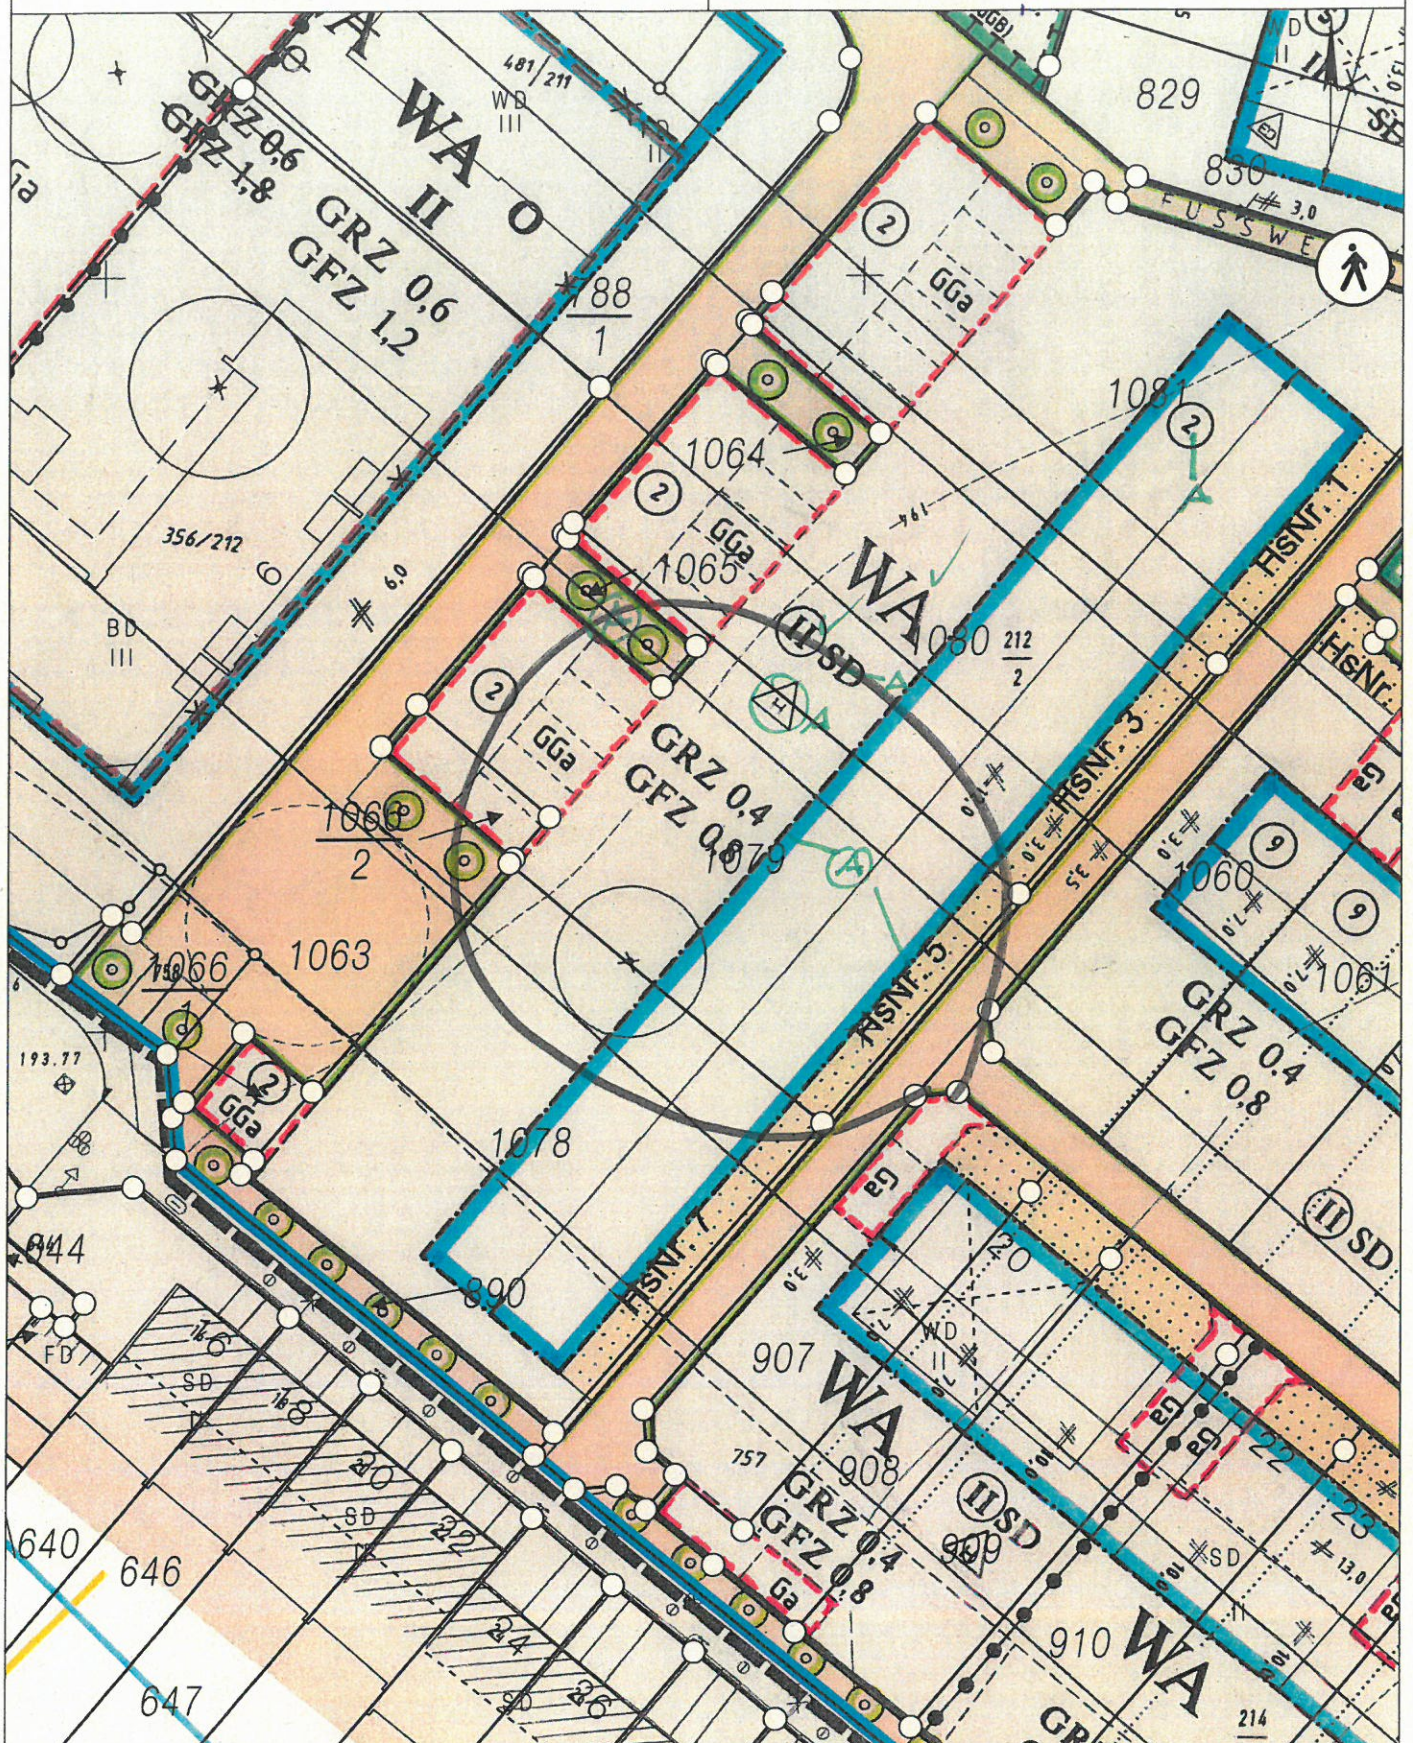

Basiskarte: Liegenschaftskarte der Vermessungs- und Katasterverwaltung. - Die Geschossangaben entsprechen nicht der Definition Vollgeschoss nach Landesbauordnung. Vervielfältigungen für eigene, nicht gewerbliche Zwecke zugelassen. Vervielfältigungen für andere Zwecke, Veröffentlichungen oder deren Weitergabe an Dritte nur mit Genehmigung.

Bauaufsicht


Eing.: 02 Sep. 2016

Grundstücksgrenze

Grundstücksgrenze


Grundstücksgrenze

Grundstücksgrenze

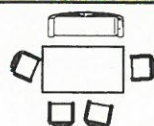

Weg 2
F = 59,45m²

Terrasse

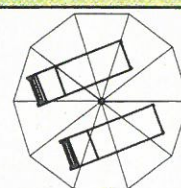


Baugrenze

Wohnhaus
(ohne Dachüberstand)

Garage

Stpl. 1

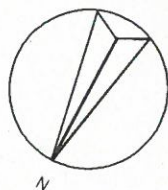

N

i.A. H. Härter

Bauherr

Planungsbüro Härter
Planung, Statik, Bauleitung
Ellerweg 20 • 55469 Holzbach
Tel: 06761-908897 • Fax: 06761-908898

Planer

Grundstücksgrenze

Grundstücksgrenze

Stpl. 2

Stpl. 2
F = 13,16m²

Fläche, die laut
Herrn Bleidt
überfahren
werden darf.

Höhenfest
F = 50,13m²

1065

1079

1066/2

Grundstücksgrenze

Herm-Dienz-Straße 5

Planer:

Planungsbüro Härter
Ellerweg 20
55469 Holzbach
Tel: 06761-908897
info@haerter-planungsbuero.de

Bauherr:

Bauvorhaben:

Neubau eines Passivhauses
Herm-Dienz-Str. 5
56077 Koblenz-Asterstein

Planinhalt:

P-Außenanlage


Maßstab: M. 1: 150

Datum: 01.09.2016


Gez.: M. Pies

Index:


6.3 Voranfrage

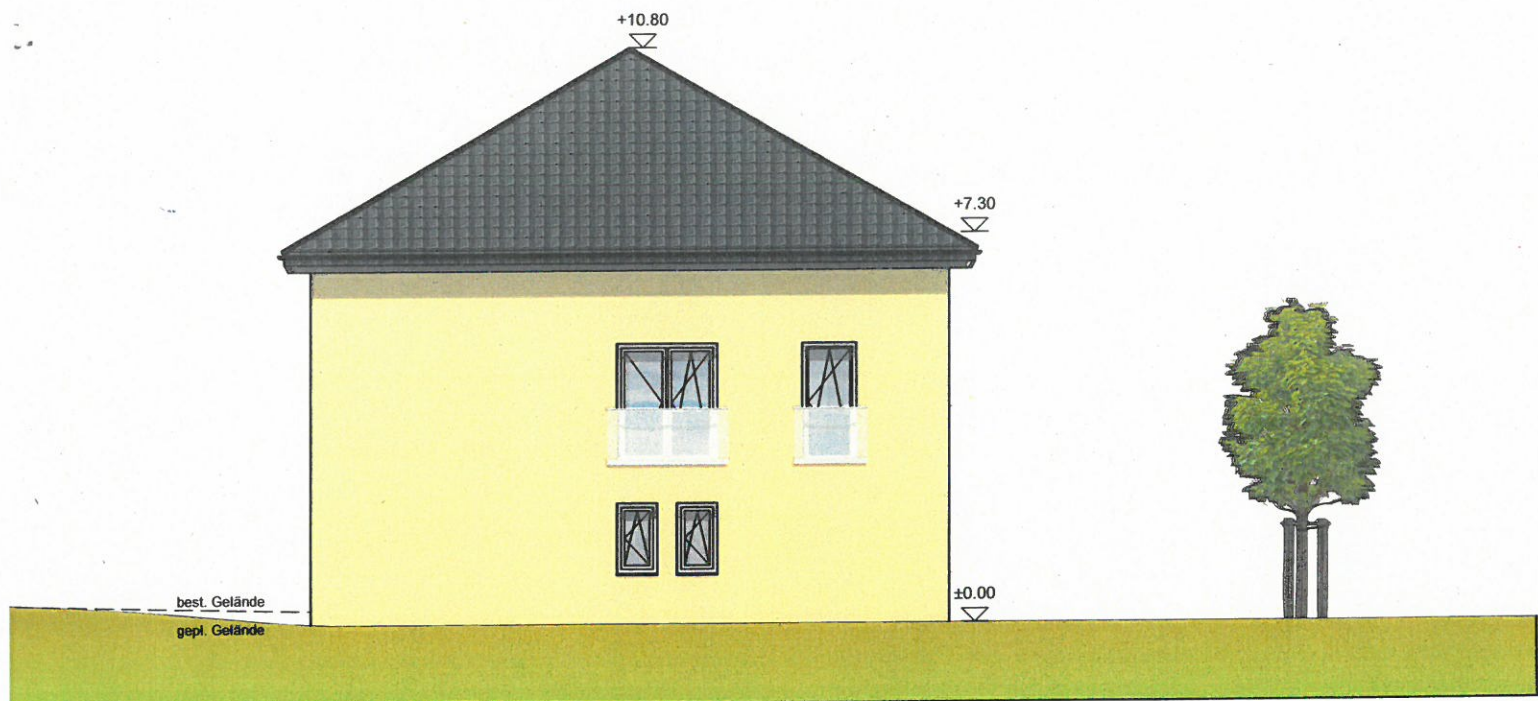

Ansicht Ost

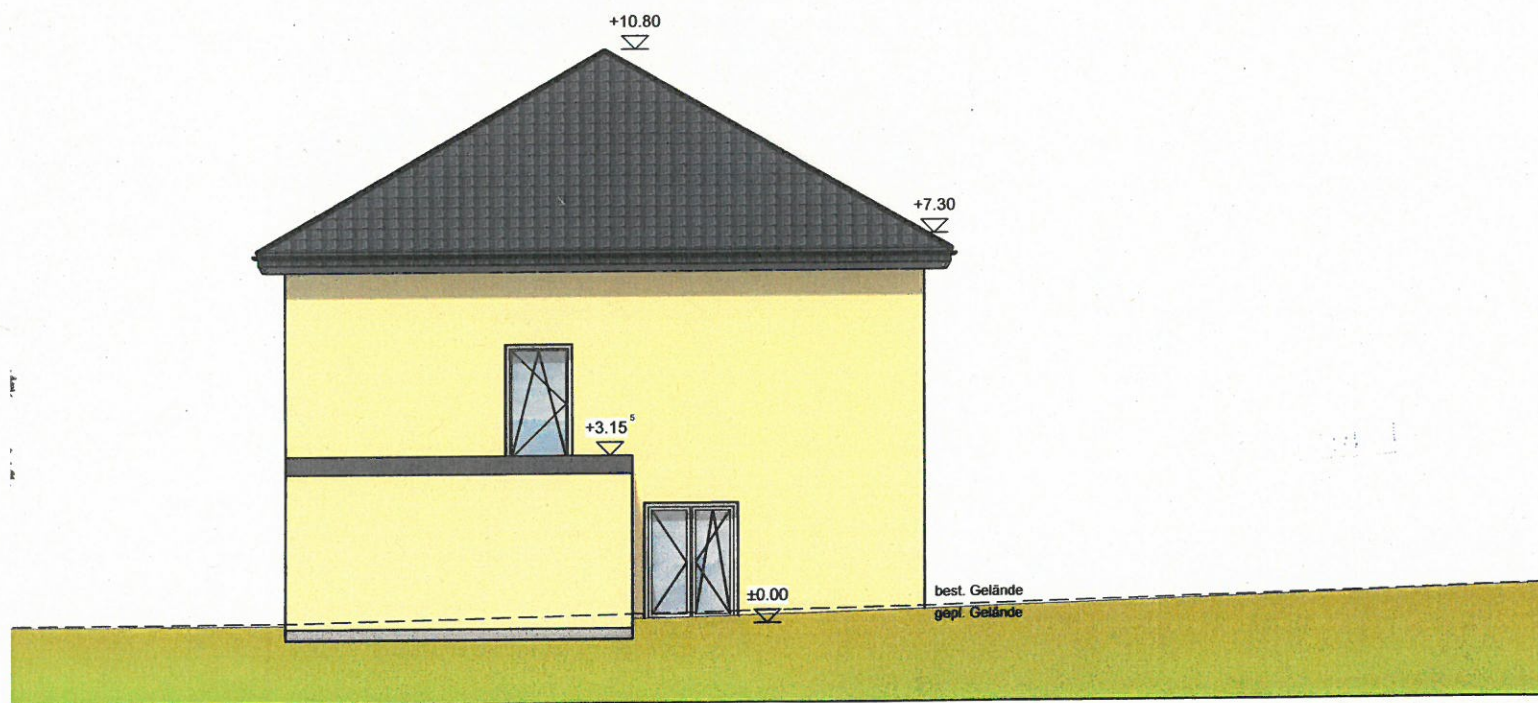


Ansicht West

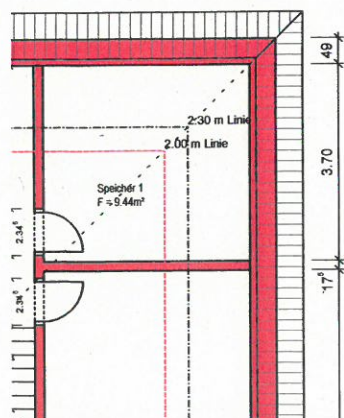


Akten BAUVORANFRAG


BAUVORHABEN:

Passivhaus
Herm-Dienz-Str. 5
56077 Koblenz-Asterstein





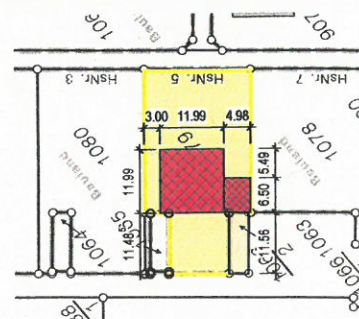


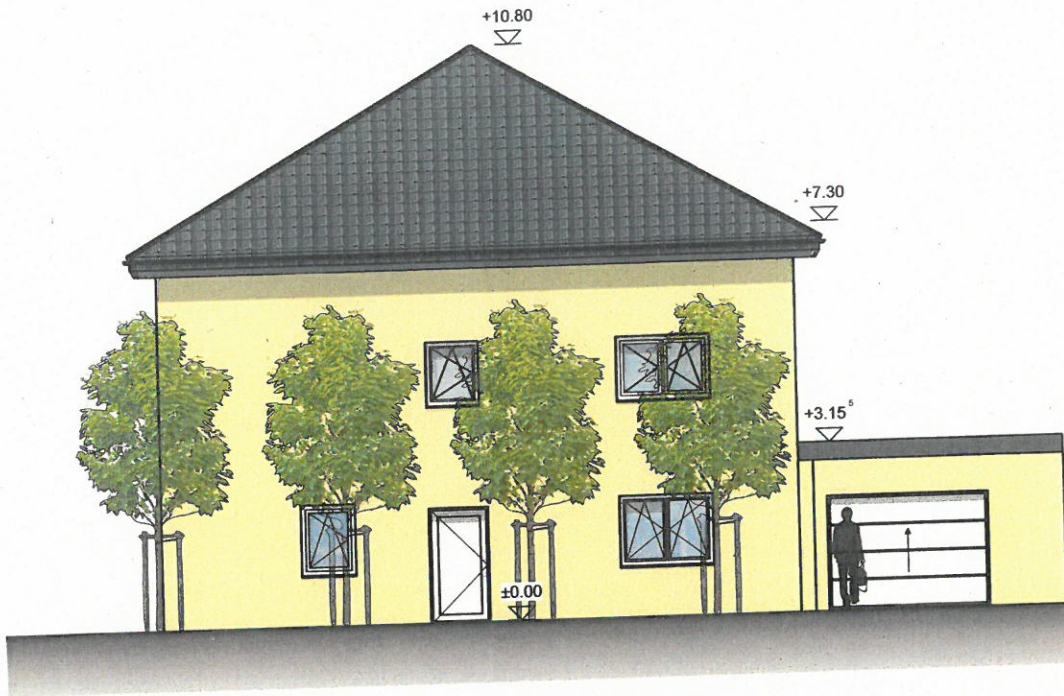

Ansicht Nord

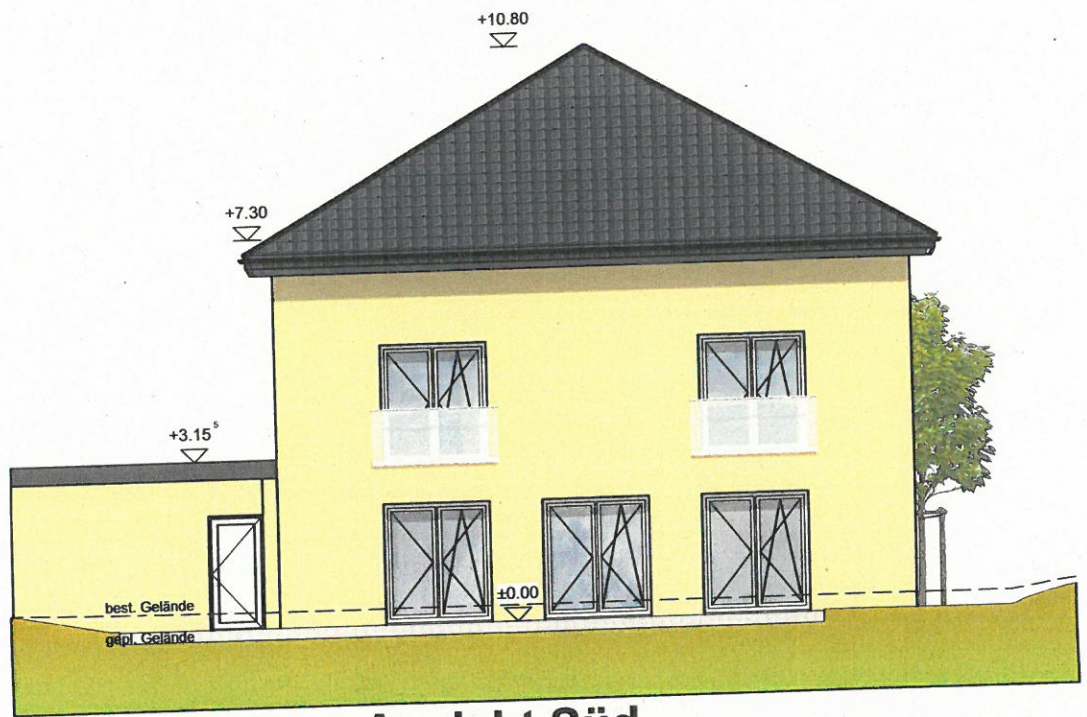

Ansicht Süd

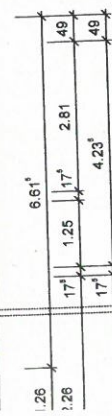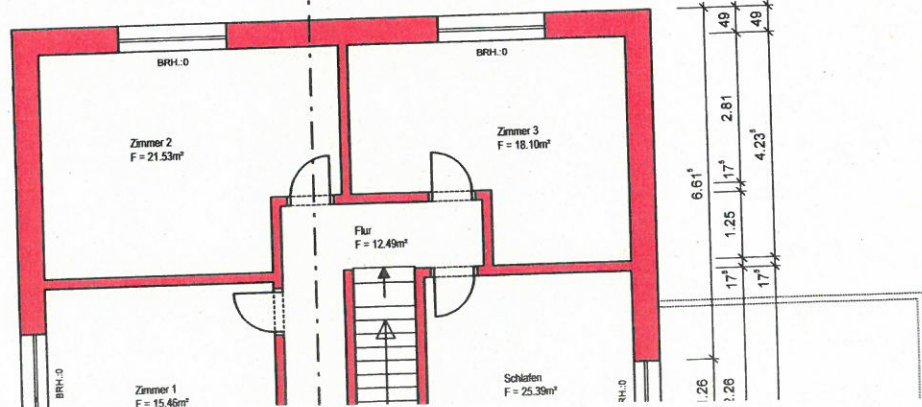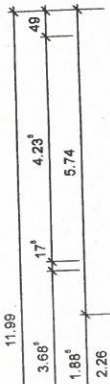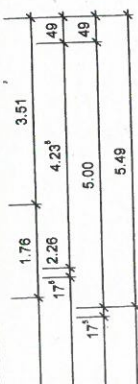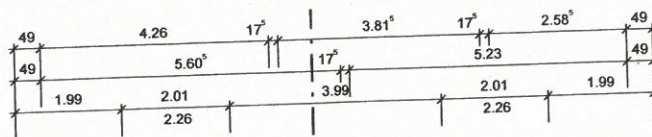

Grundstücksgrenze