Übersichtslageplan
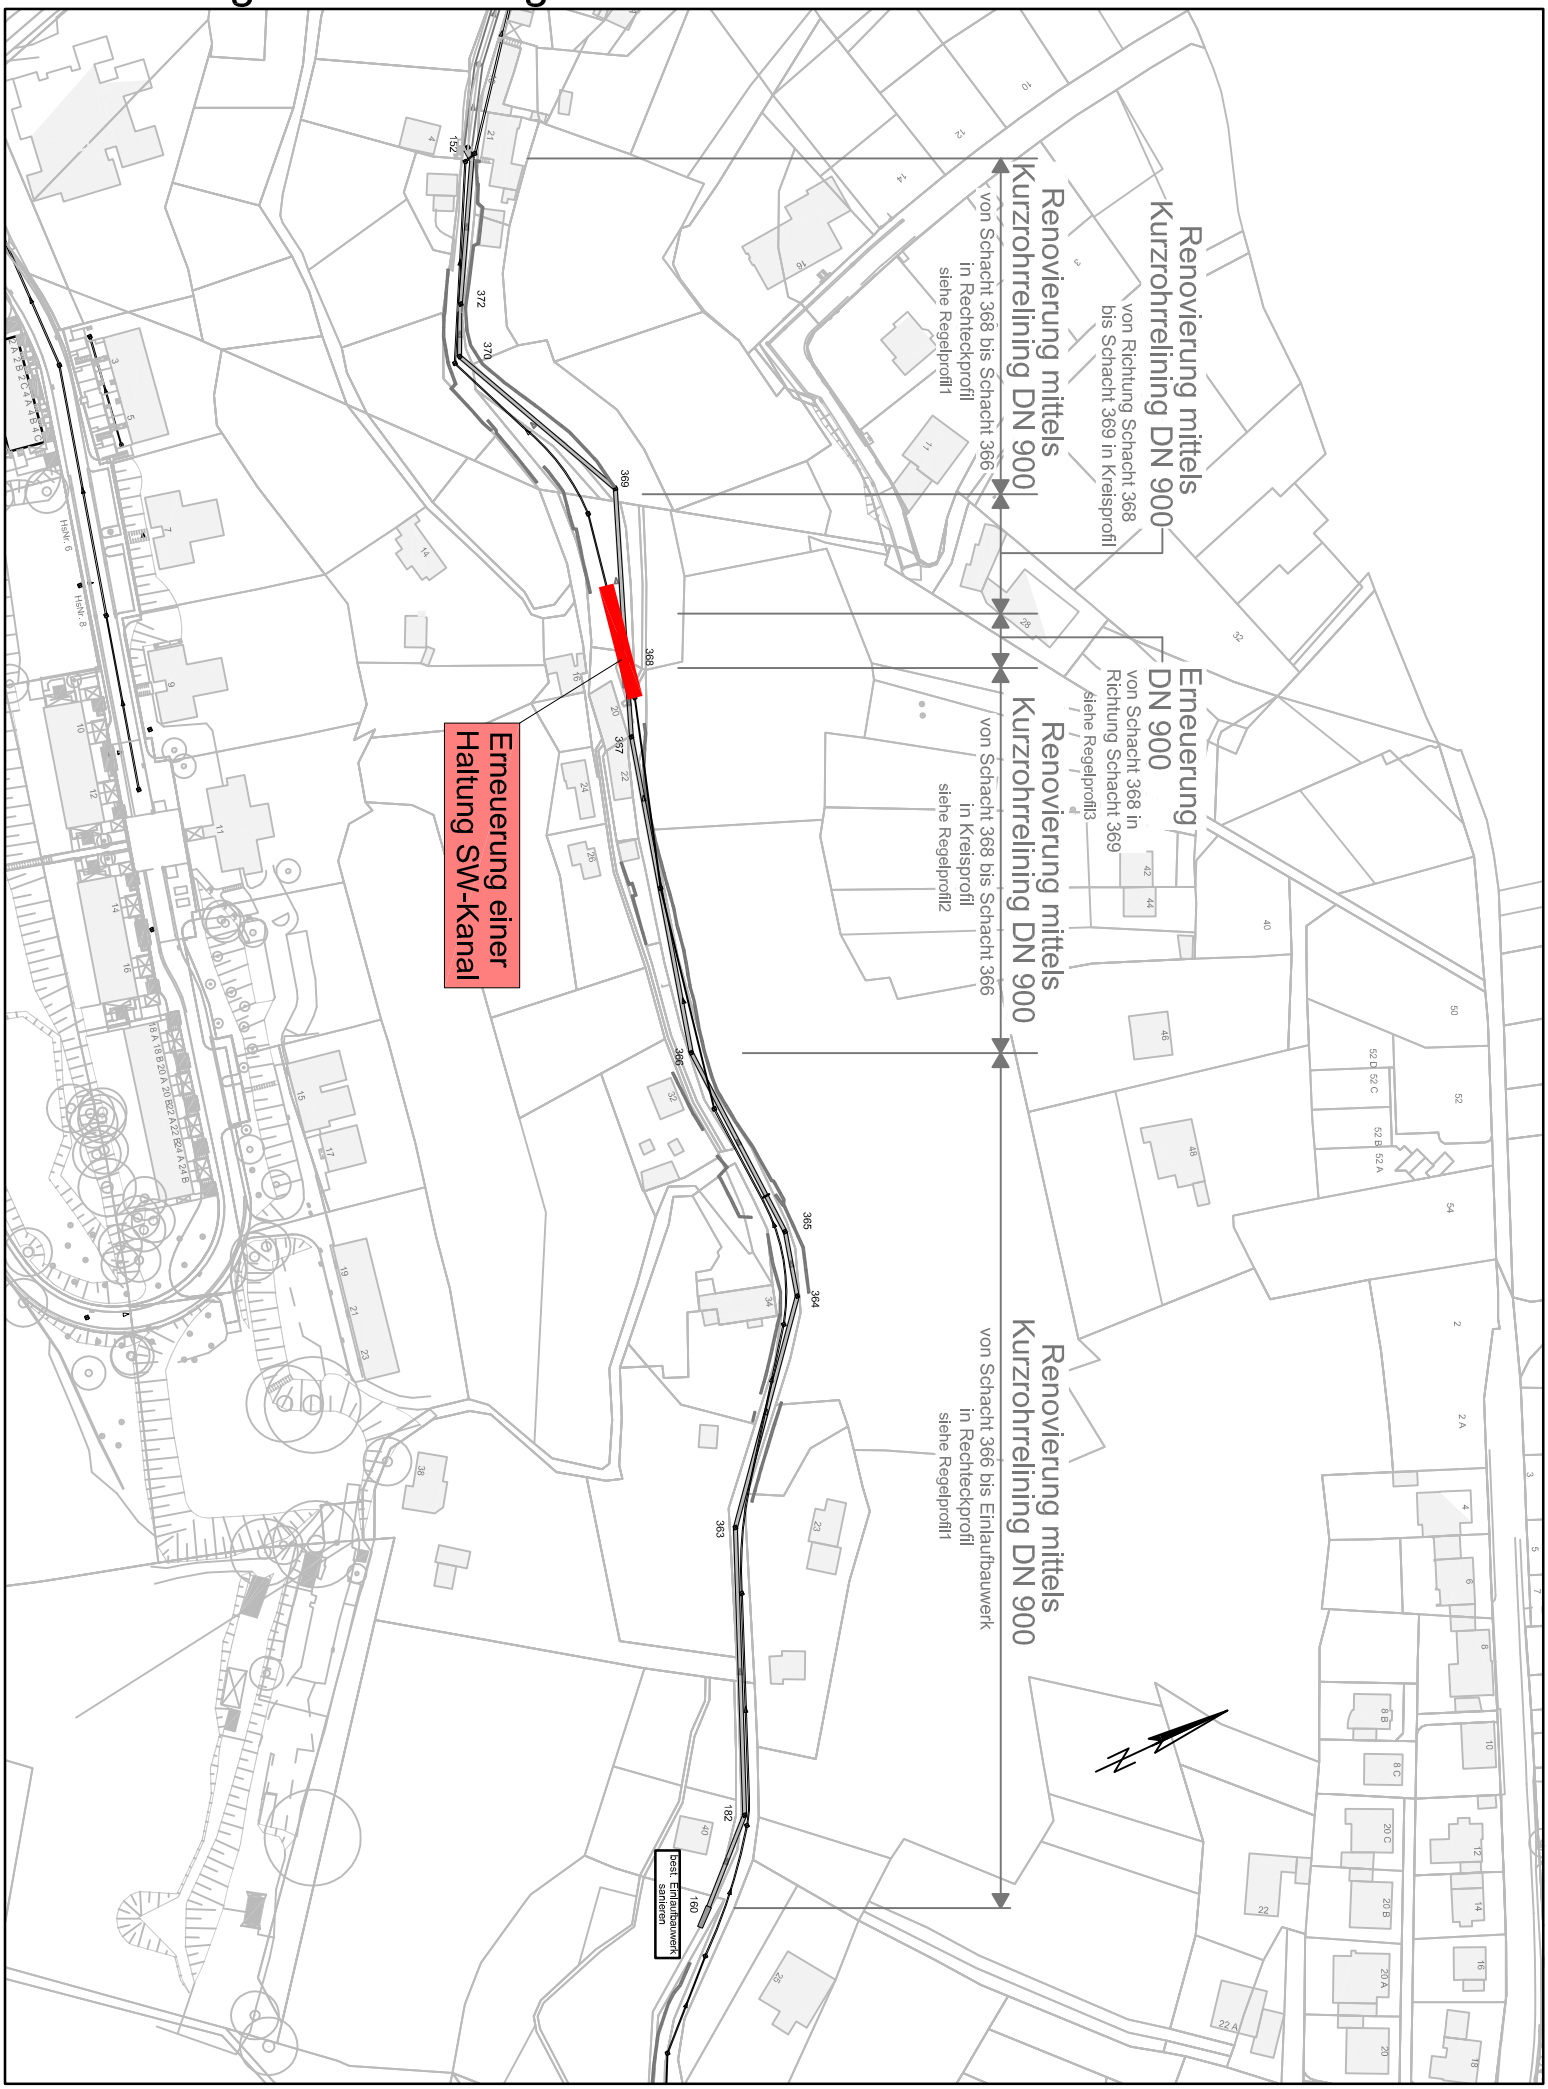
Erneuerung einer Haltung des vorh. SW-Kanal im Blindtal