

Belegkarte: Liegenschaftskarte der Vermessungs- und Katasterverwaltung. - Die Gesechszangaben entsprechen nicht der Definition Vellgesechsz nach Landesbauordnung.
Vorverfaltungen für eigene, nicht gewerbliche Zwecke zugelassen. Vorverfaltungen für andere Zwecke, Veroffentlichungen oder deren Weitergabe an Dritte nur mit Genehmigung.

Koblenz 25. 11. 16 Dffwa

Stadtverwaltung Koblenz

-- nur für den internen Gebrauch --

Gemarkung: Metternich

Flur : 1


09.09.2013

Flurstück : 712/4

ungefährer Maßstab: 1 : 1000

Flur 5

Trierer Straße

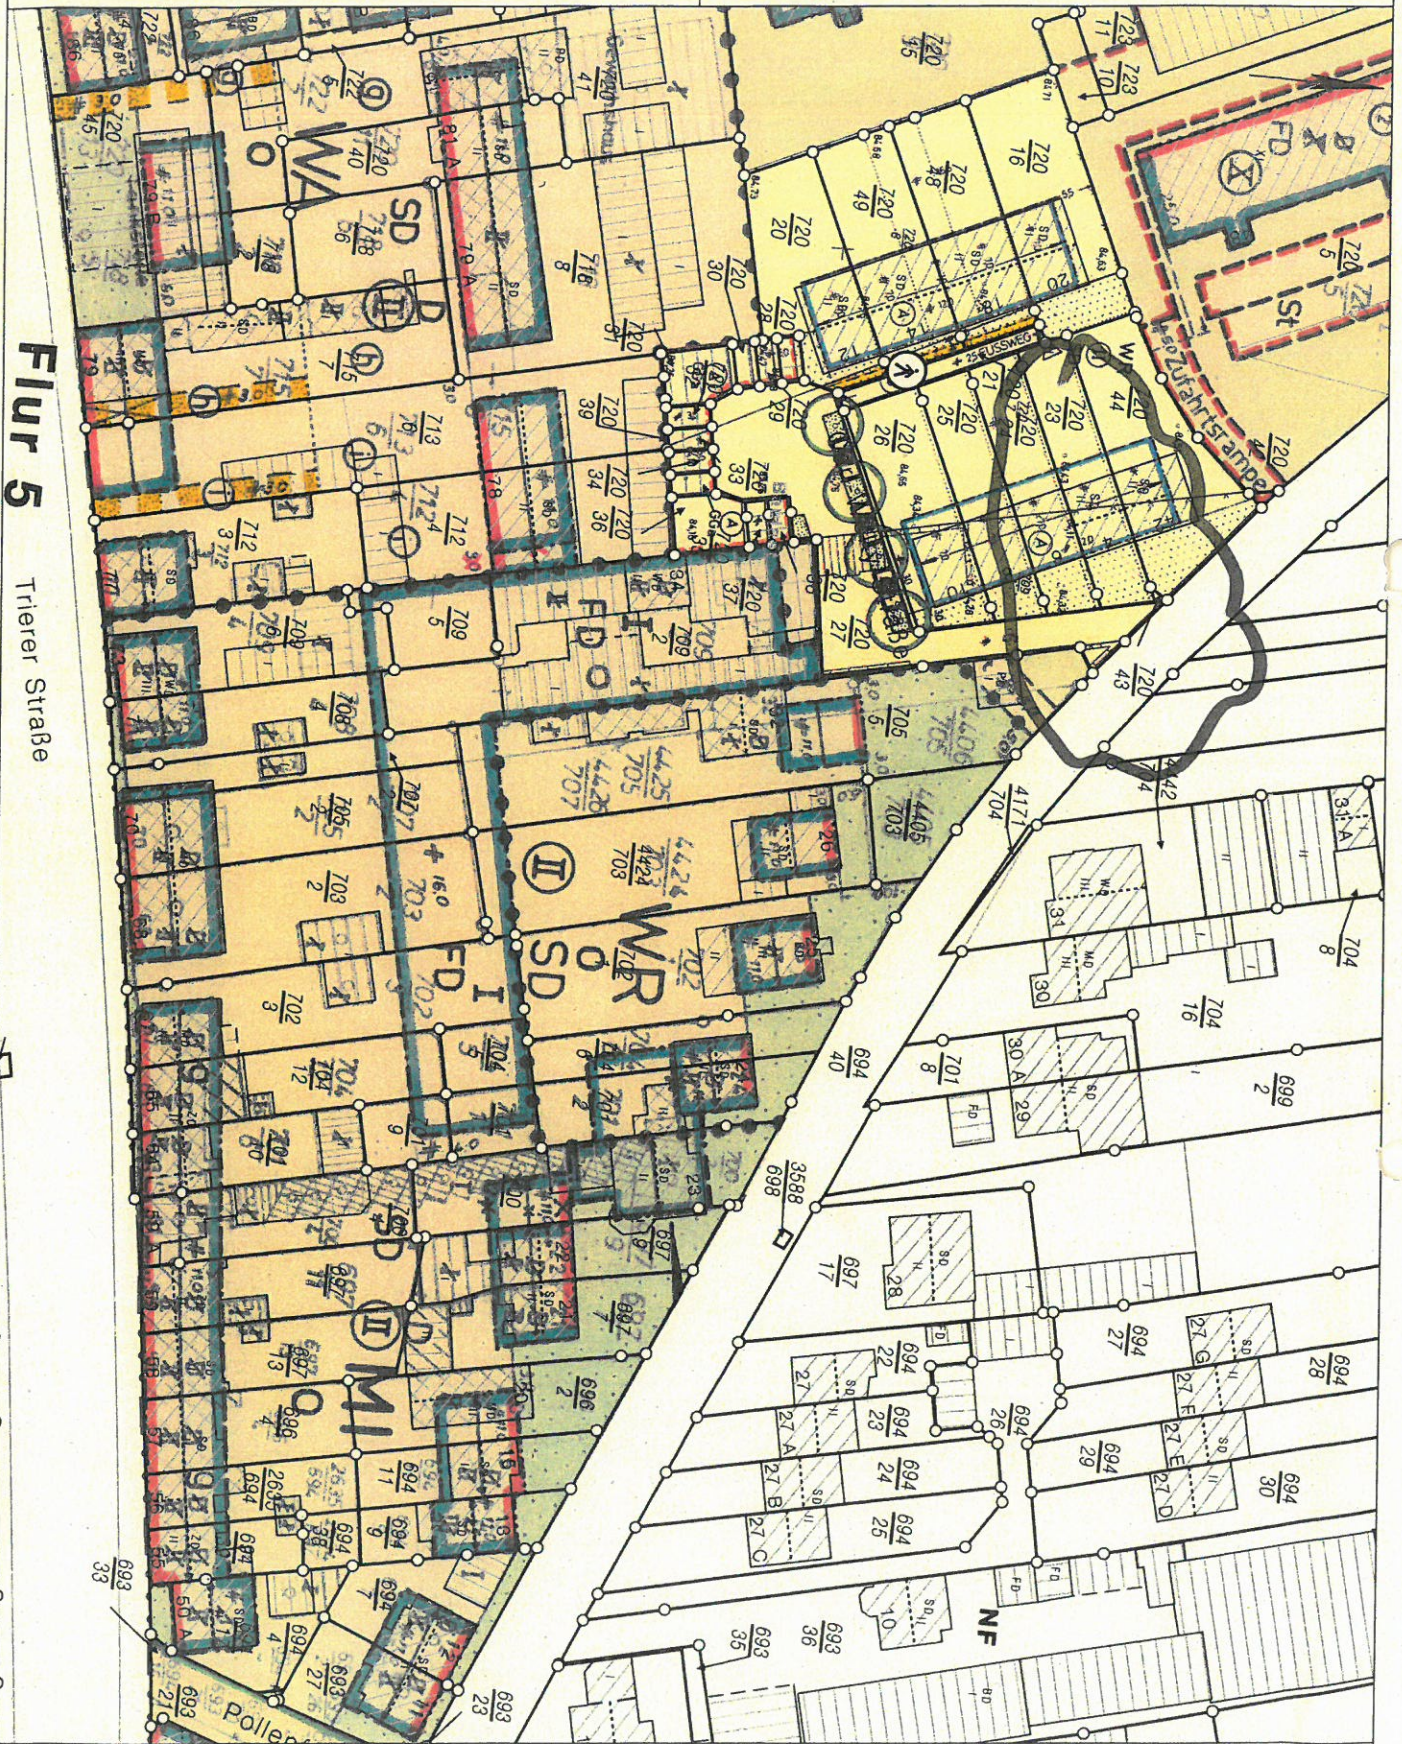

Basiskarte: Liegenschaftskarte der Vermessungs- und Katasterverwaltung. - Die Geschossangaben entsprechen nicht der Definition Vollgeschoss nach Landesbauordnung. Vervielfältigungen für eigene, nicht gewerbliche Zwecke zugelassen. Vervielfältigungen für andere Zwecke, Veröffentlichungen oder deren Weitergabe an Dritte nur mit Genehmigung.