

Stadtverwaltung Koblenz

-- nur für den internen Gebrauch --

k620101

NRA14A1211


Gemarkung: Neuendorf

Flur : 5

Flurstück : 10/11

ungefährer Maßstab: 1 : 1250

22.08.2016

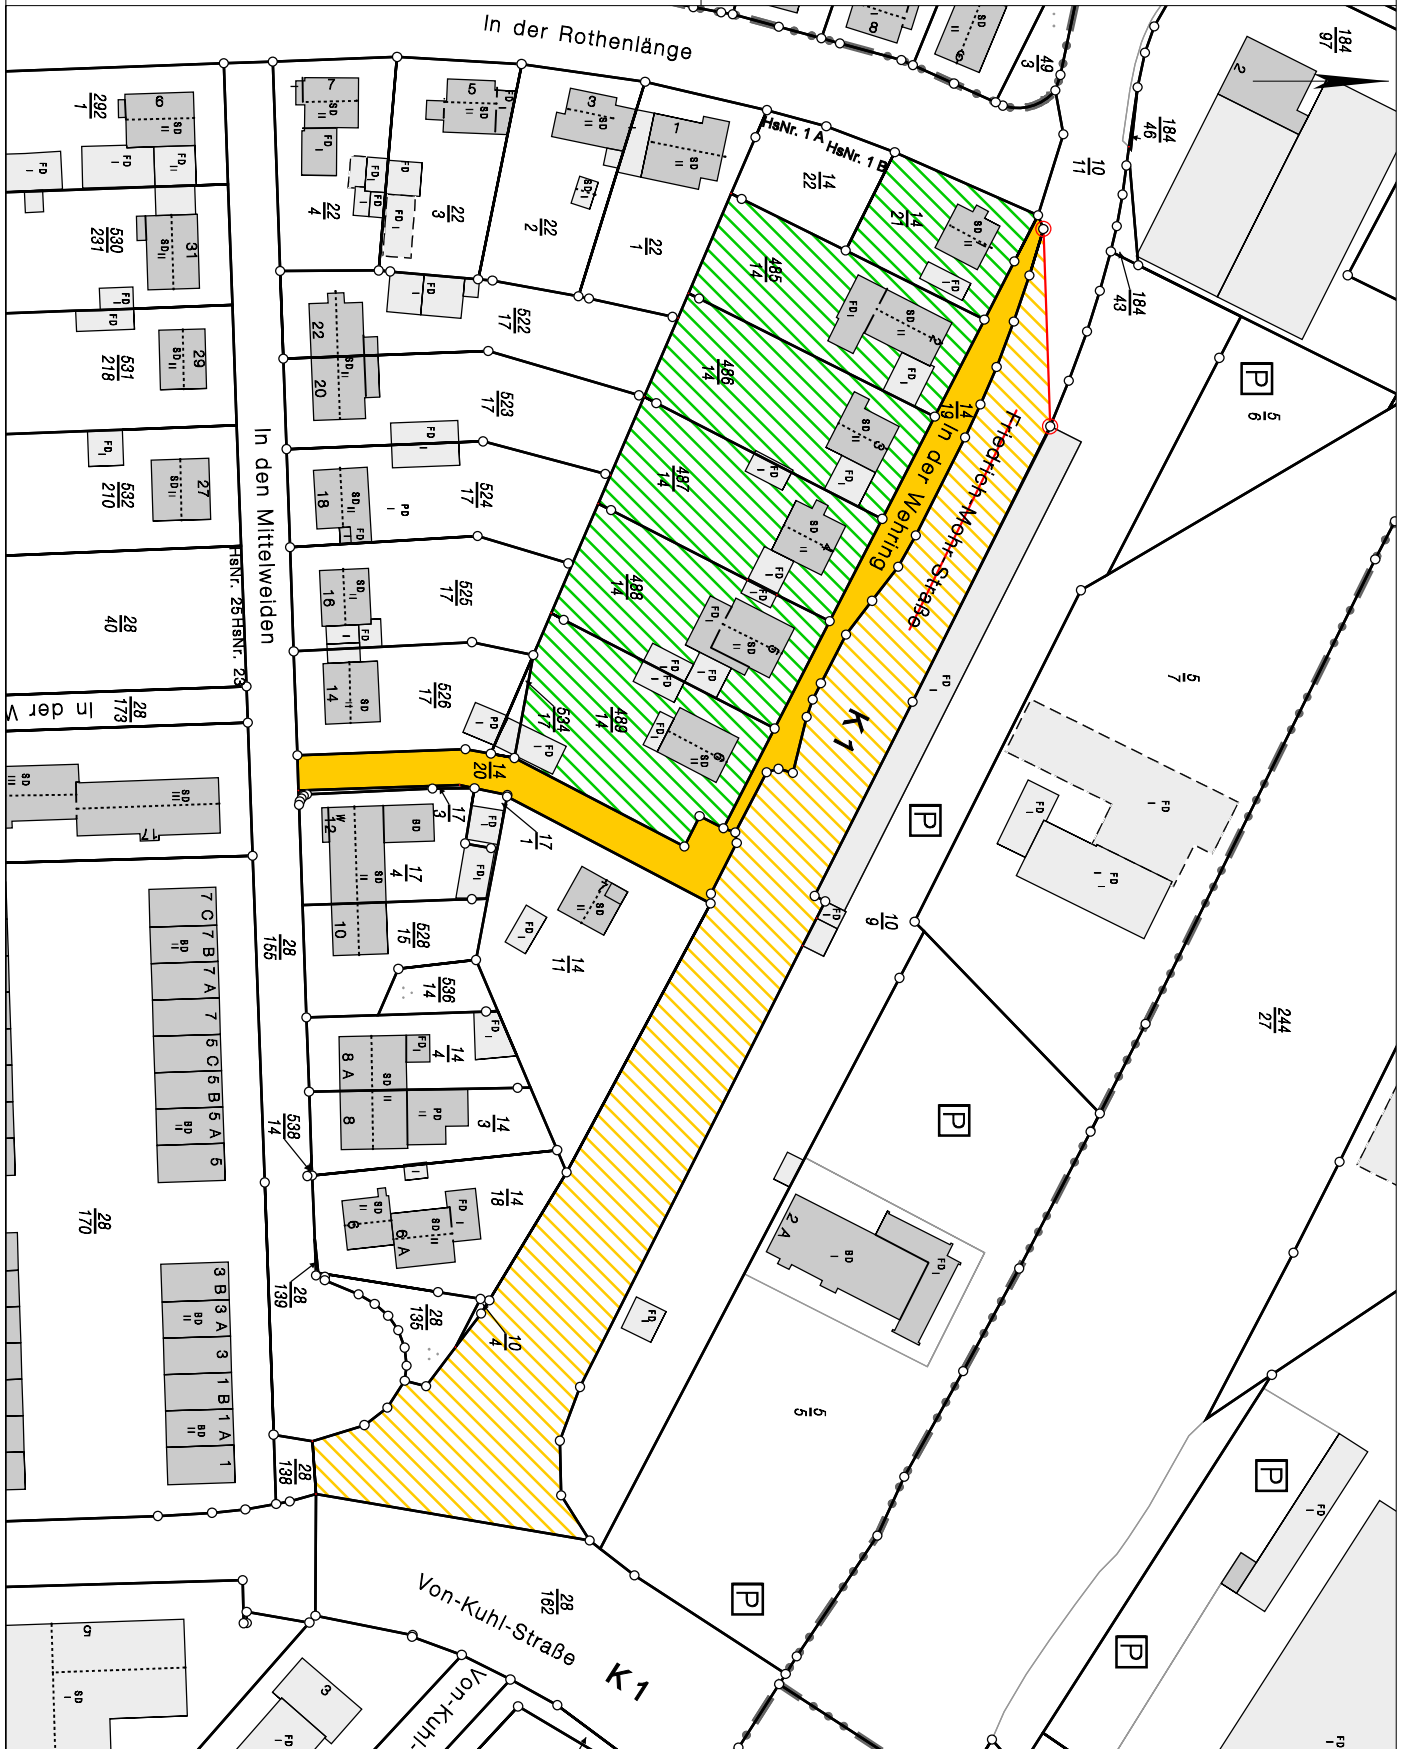

Basiskarte: Liegenschaftskarte der Vermessungs- und Katasterverwaltung. - Die Geschossangaben entsprechen nicht der Definition Vollgeschoss nach Landesbauordnung. Vervielfältigungen für eigene, nicht gewerbliche Zwecke zugelassen. Vervielfältigungen für andere Zwecke, Veröffentlichungen oder deren Weitergabe an Dritte nur mit Genehmigung.