

Stadtverwaltung Koblenz

-- nur für den internen Gebrauch --

Gemarkung: Ehrenbreitstein

Flur : 5


11.01.2017

Flurstück : 1/9

ungefähre Maßstab: 1 : 500

k652004

NRA14A1511

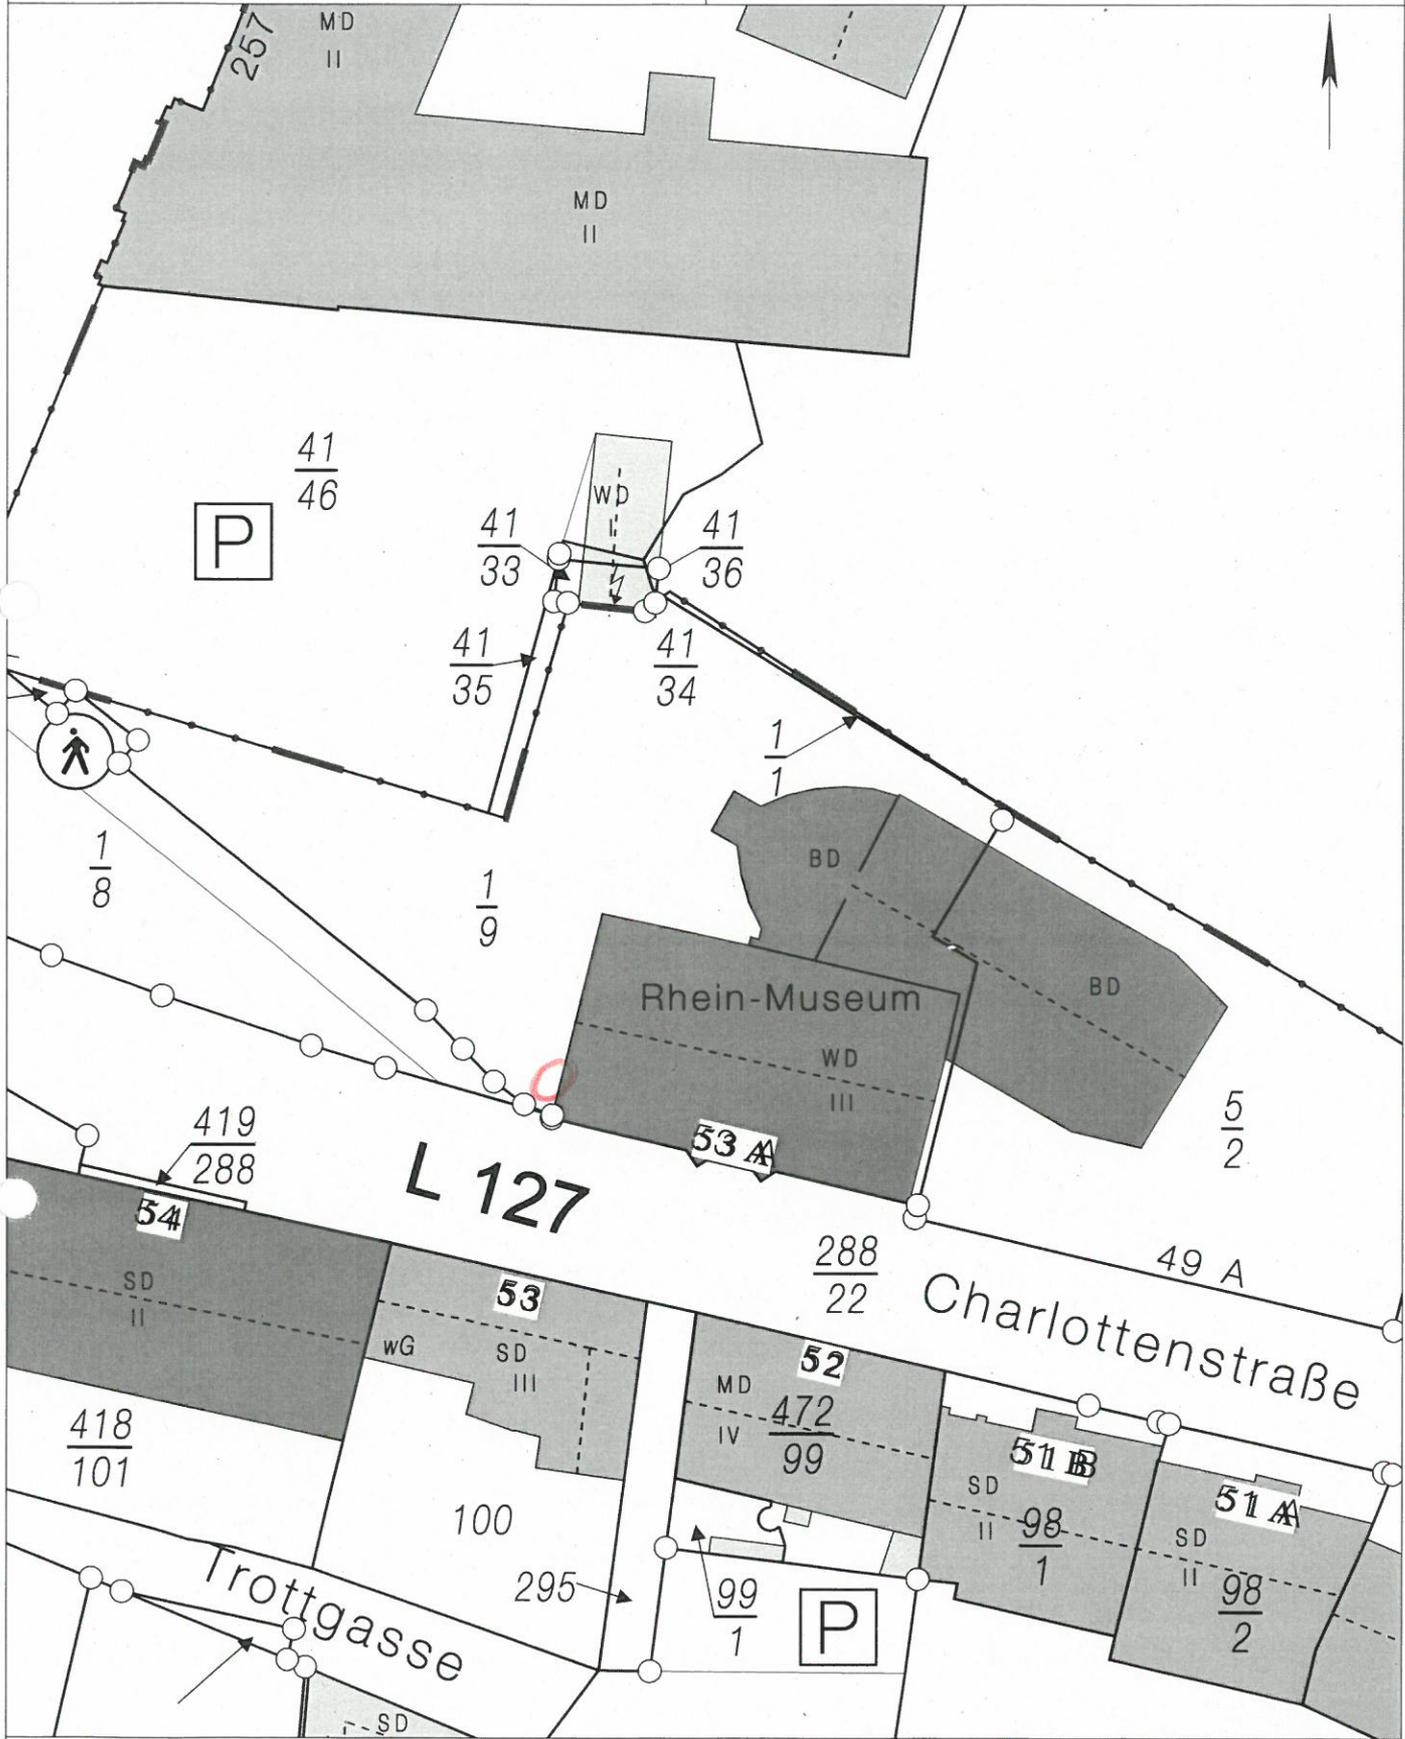

Basiskarte: Liegenschaftskarte der Vermessungs- und Katasterverwaltung. - Die Geschossangaben entsprechen nicht der Definition Vollgeschoss nach Landesbauordnung. Vervielfältigungen für eigene, nicht gewerbliche Zwecke zugelassen. Vervielfältigungen für andere Zwecke, Veröffentlichungen oder deren Weitergabe an Dritte nur mit Genehmigung.