

Besteckarte: Liegenschaftskarte der Vermessungs- und Katasterverwaltung. - Die Geschossangaben entsprechen nicht der Definition Vollgeschoss nach Landesbauordnung. Vervielfältigungen für eigene, nicht gewerbliche Zwecke zugelassen. Vervielfältigungen für andere Zwecke, Veröffentlichungen oder deren Weitergabe an Dritte nur mit Genehmigung.



# Stadtverwaltung Koblenz

-- nur für den internen Gebrauch --

k6303m2

NRA14A1142


Gemarkung: Ehrenbreitstein

Flur : 5

Flurstück : 149/2


ungefährer Maßstab: 1 : 250

04.11.2016

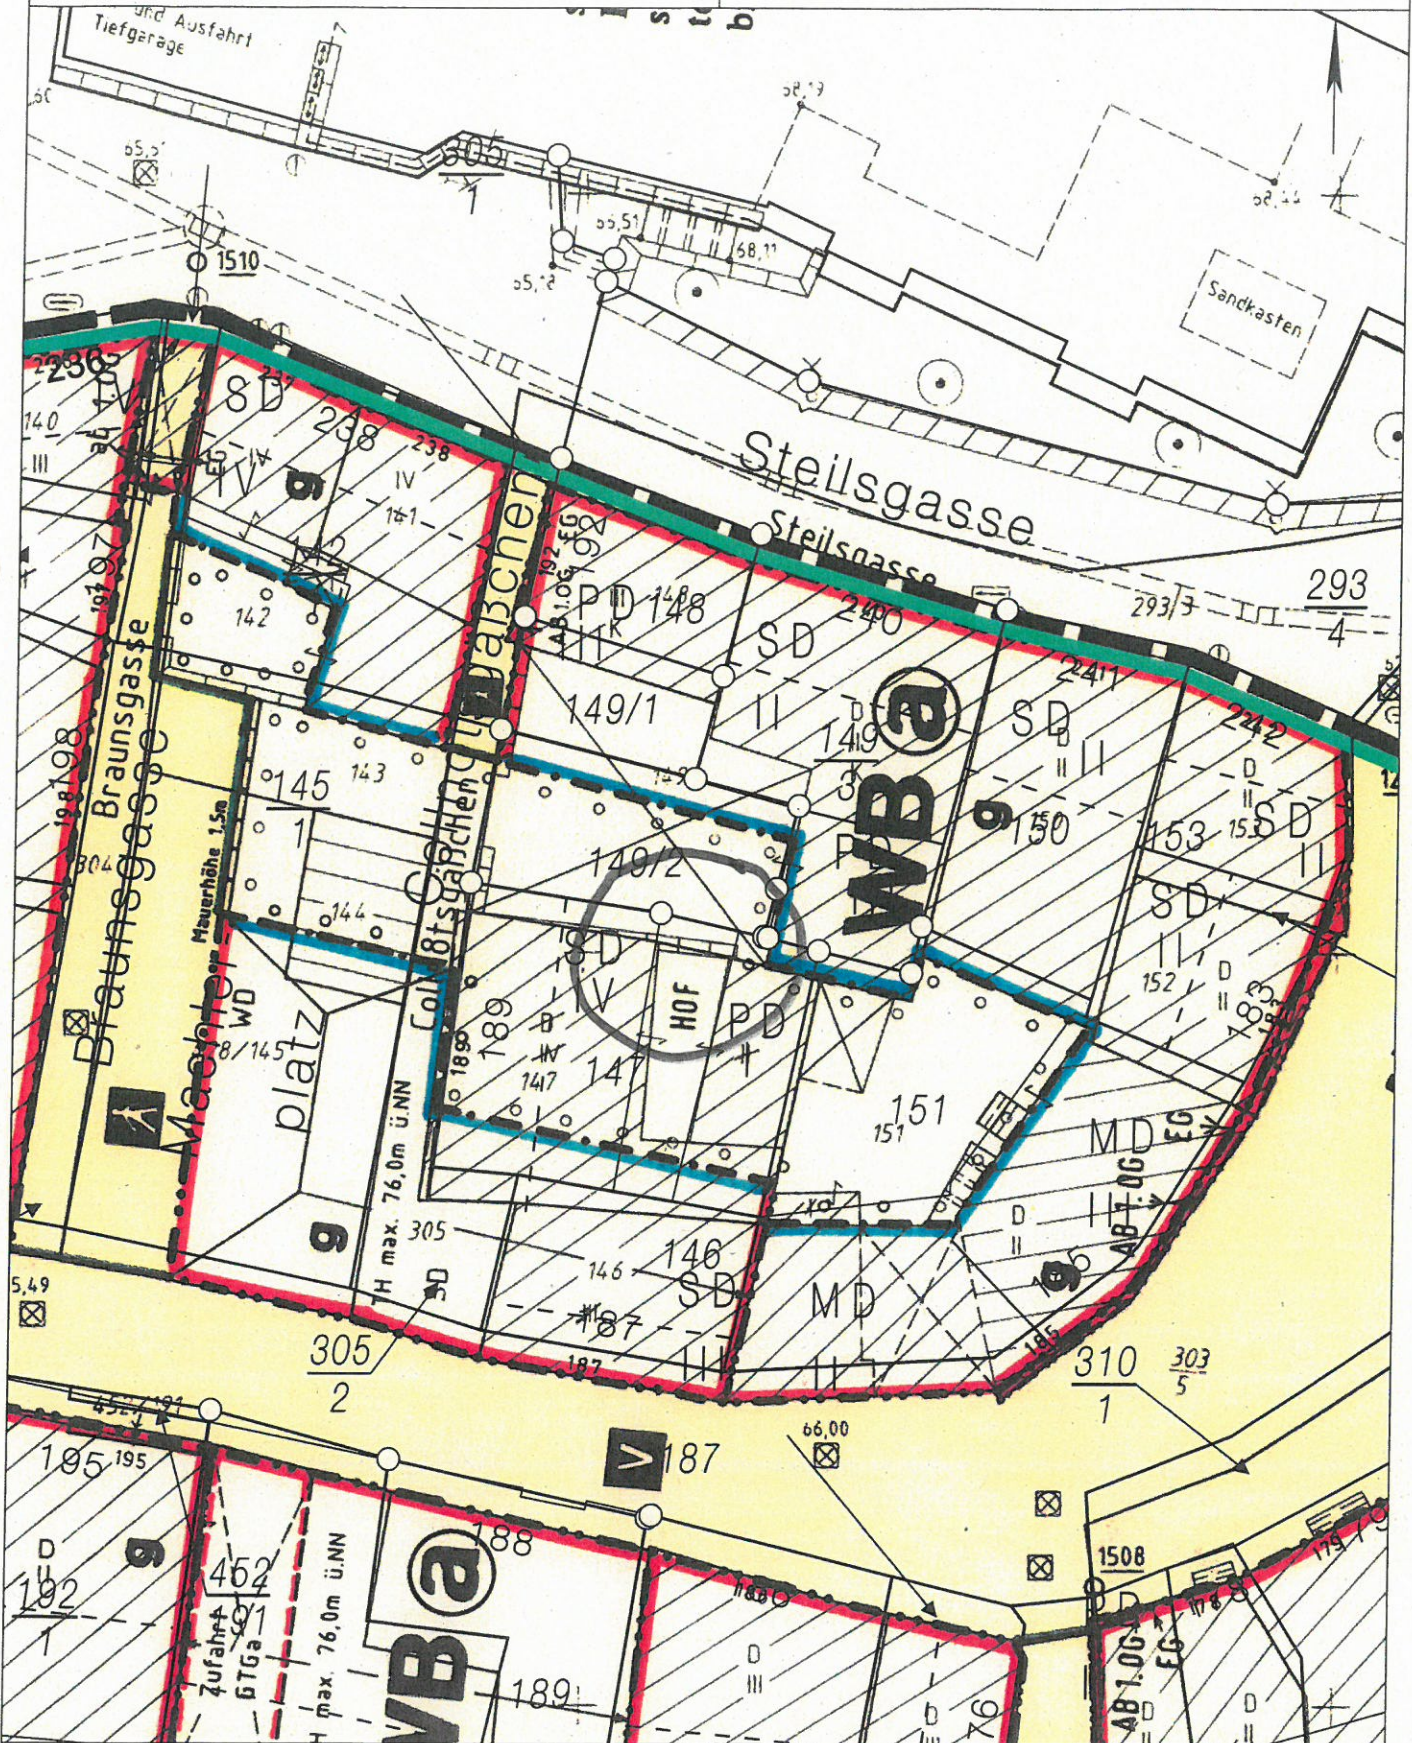

Basiskarte: Liegenschaftskarte der Vermessungs- und Katasterverwaltung. - Die Geschossangaben entsprechen nicht der Definition Vollgeschoss nach Landesbauordnung. Vervielfältigungen für eigene, nicht gewerbliche Zwecke zugelassen. Vervielfältigungen für andere Zwecke, Veröffentlichungen oder deren Weitergabe an Dritte nur mit Genehmigung.



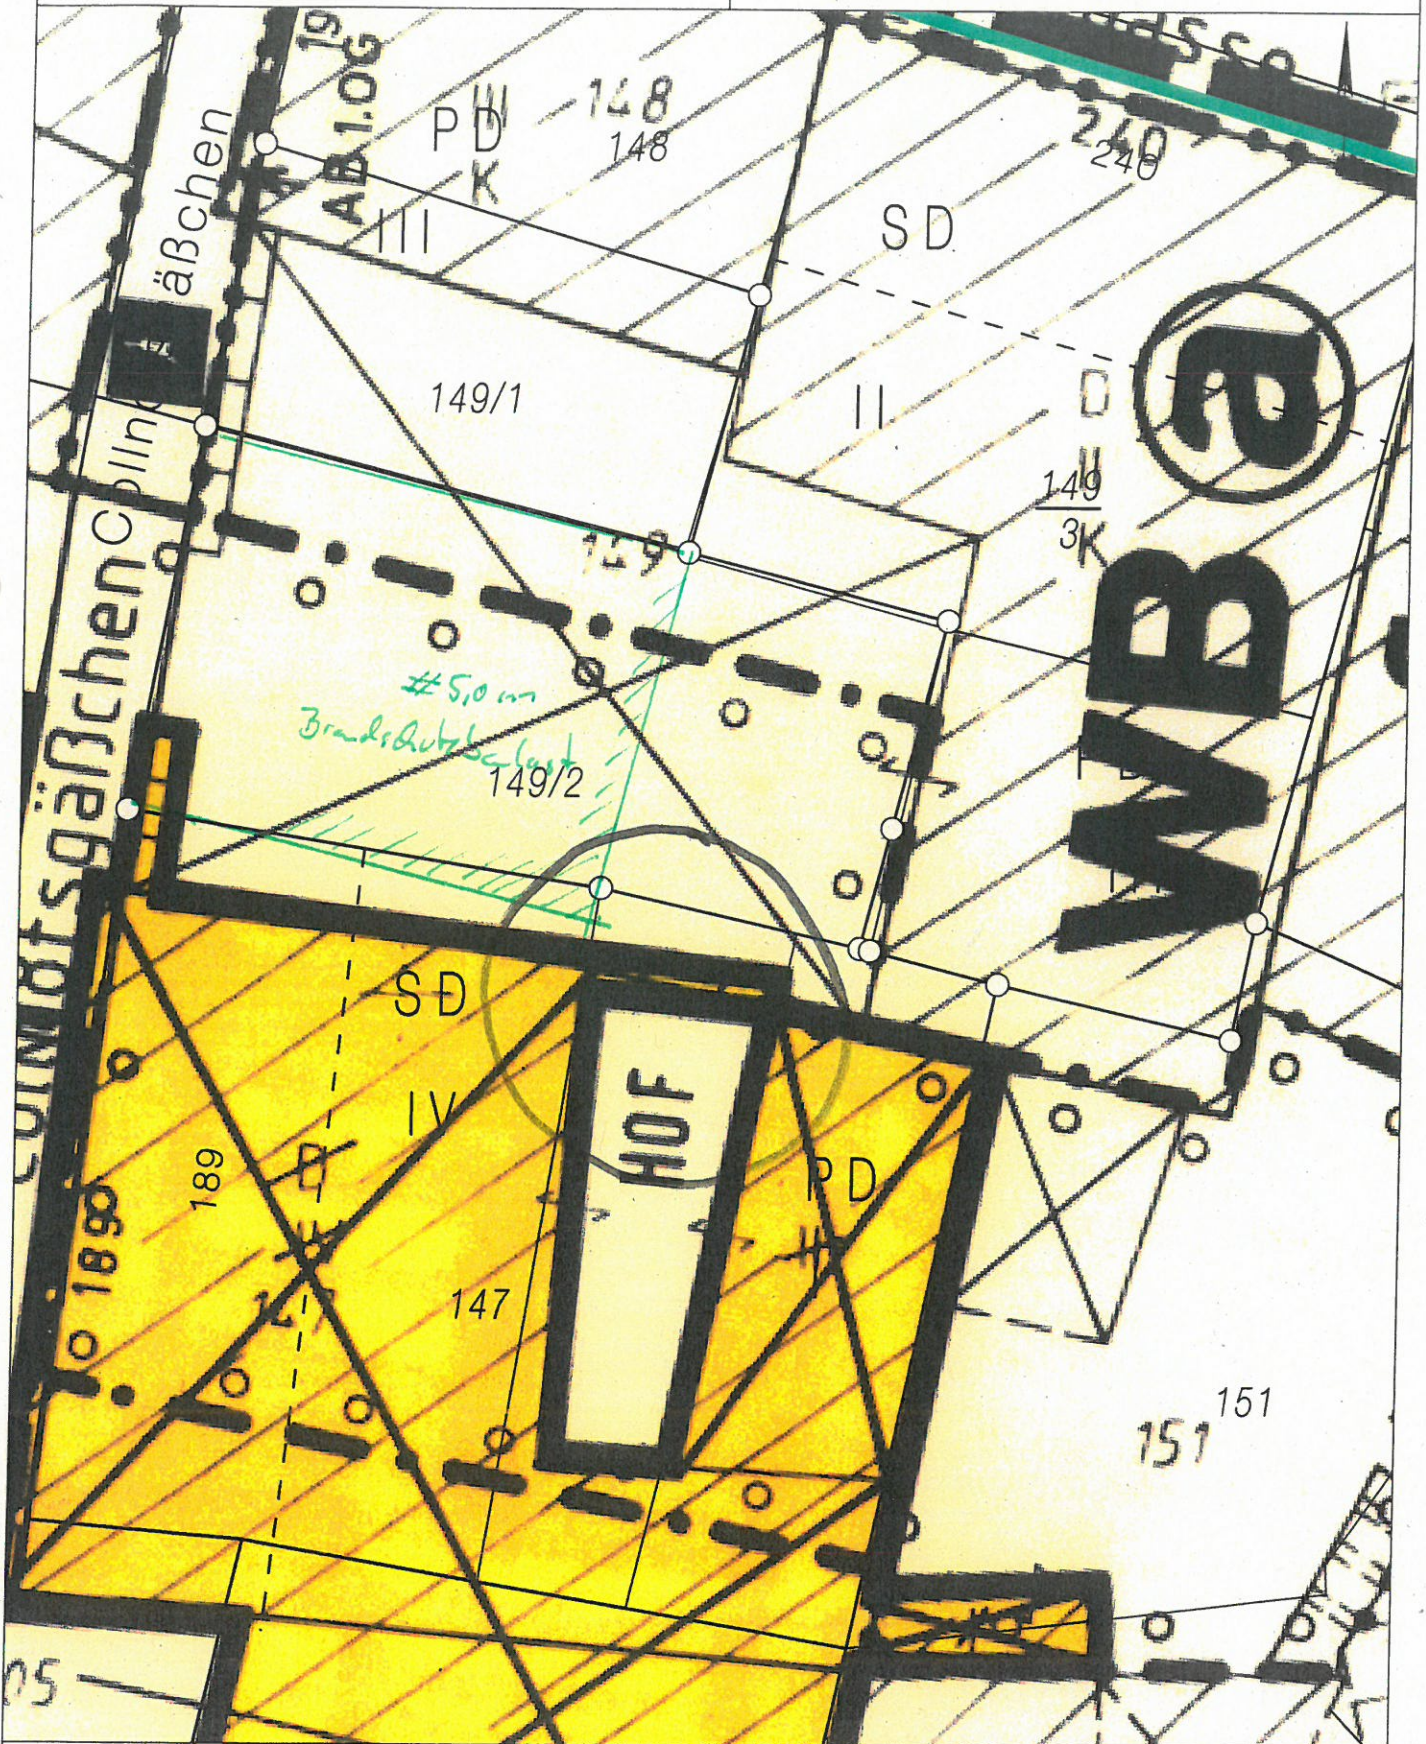




Wand vor Abriss



Basaltabdeckung Terrasse

*Beispiel  
Abbildung*

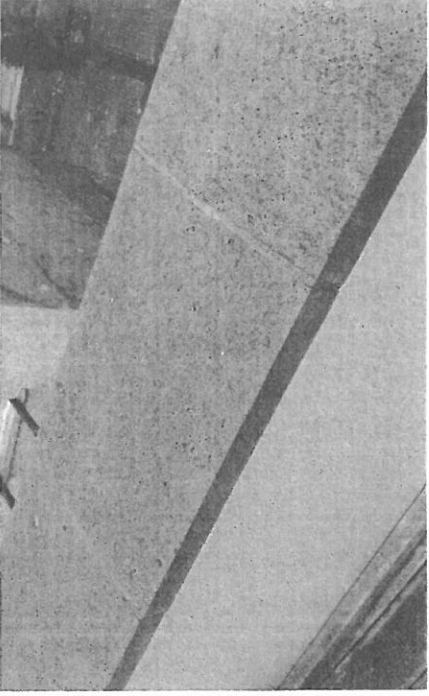

Natursteinwand Hofseite

*Beispiel  
Verkleinerung*



ist Zustand

